




pianta piano interrato

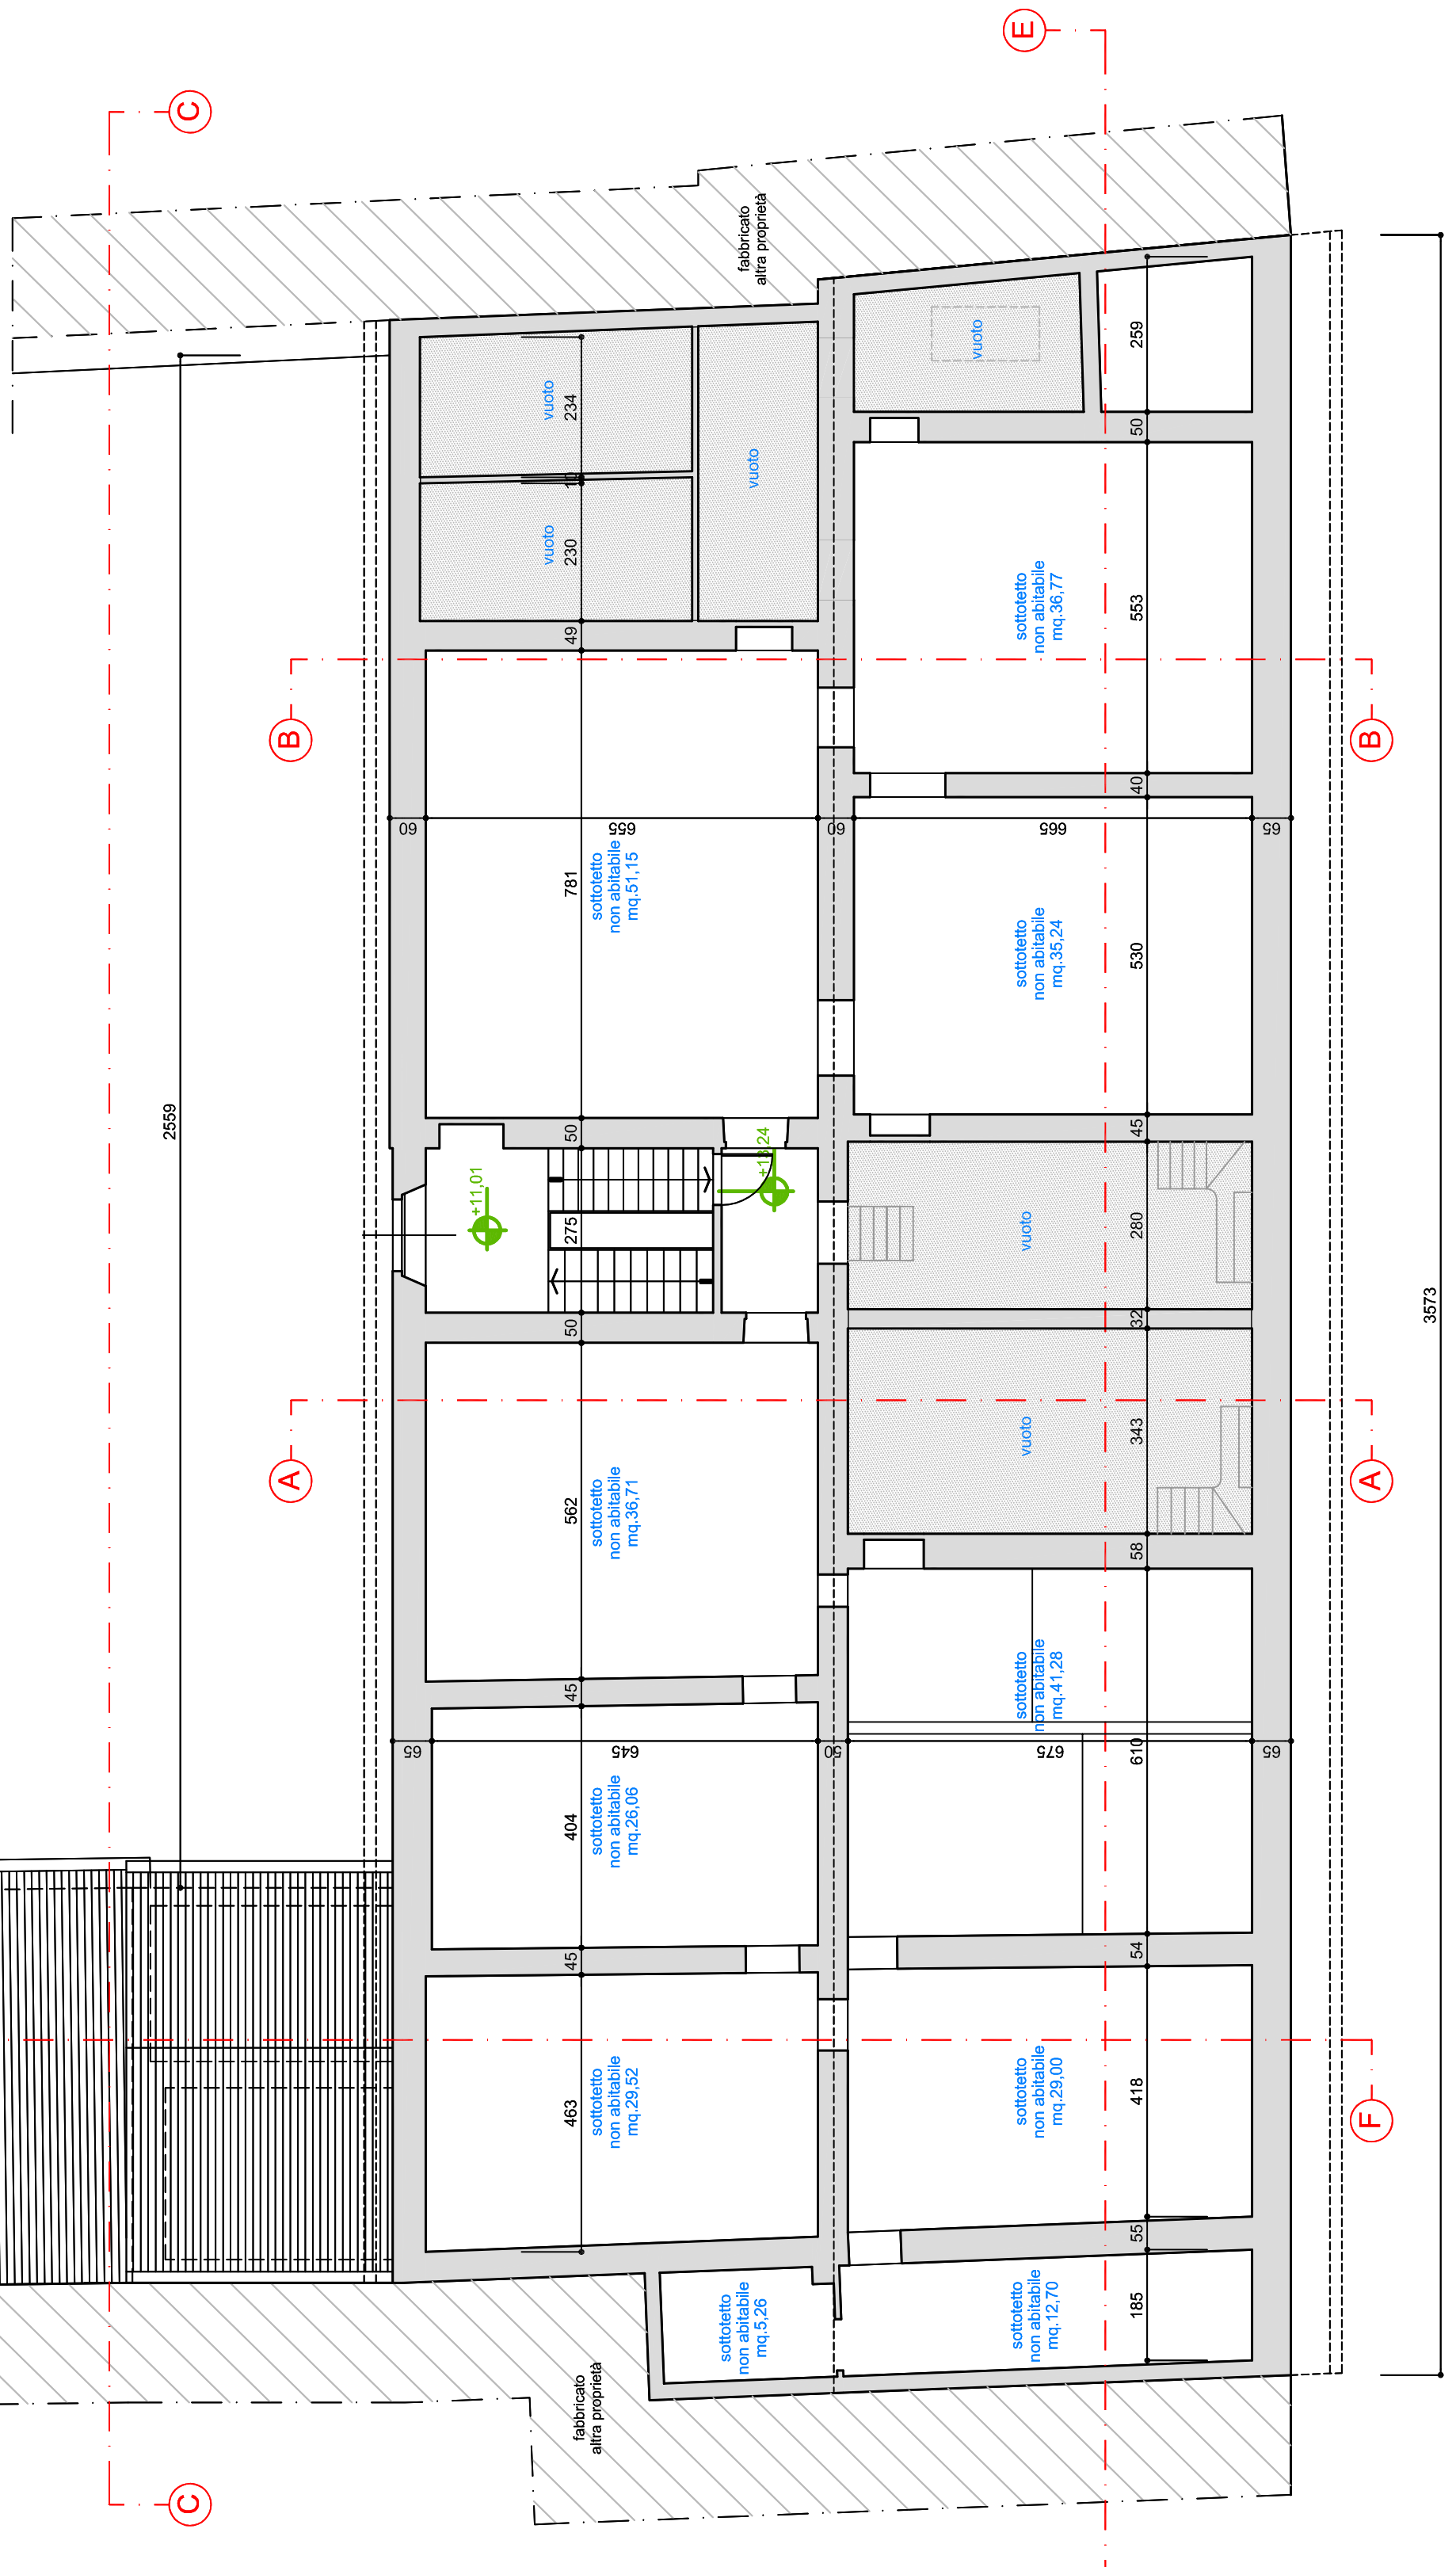

pianta piano sottotetto

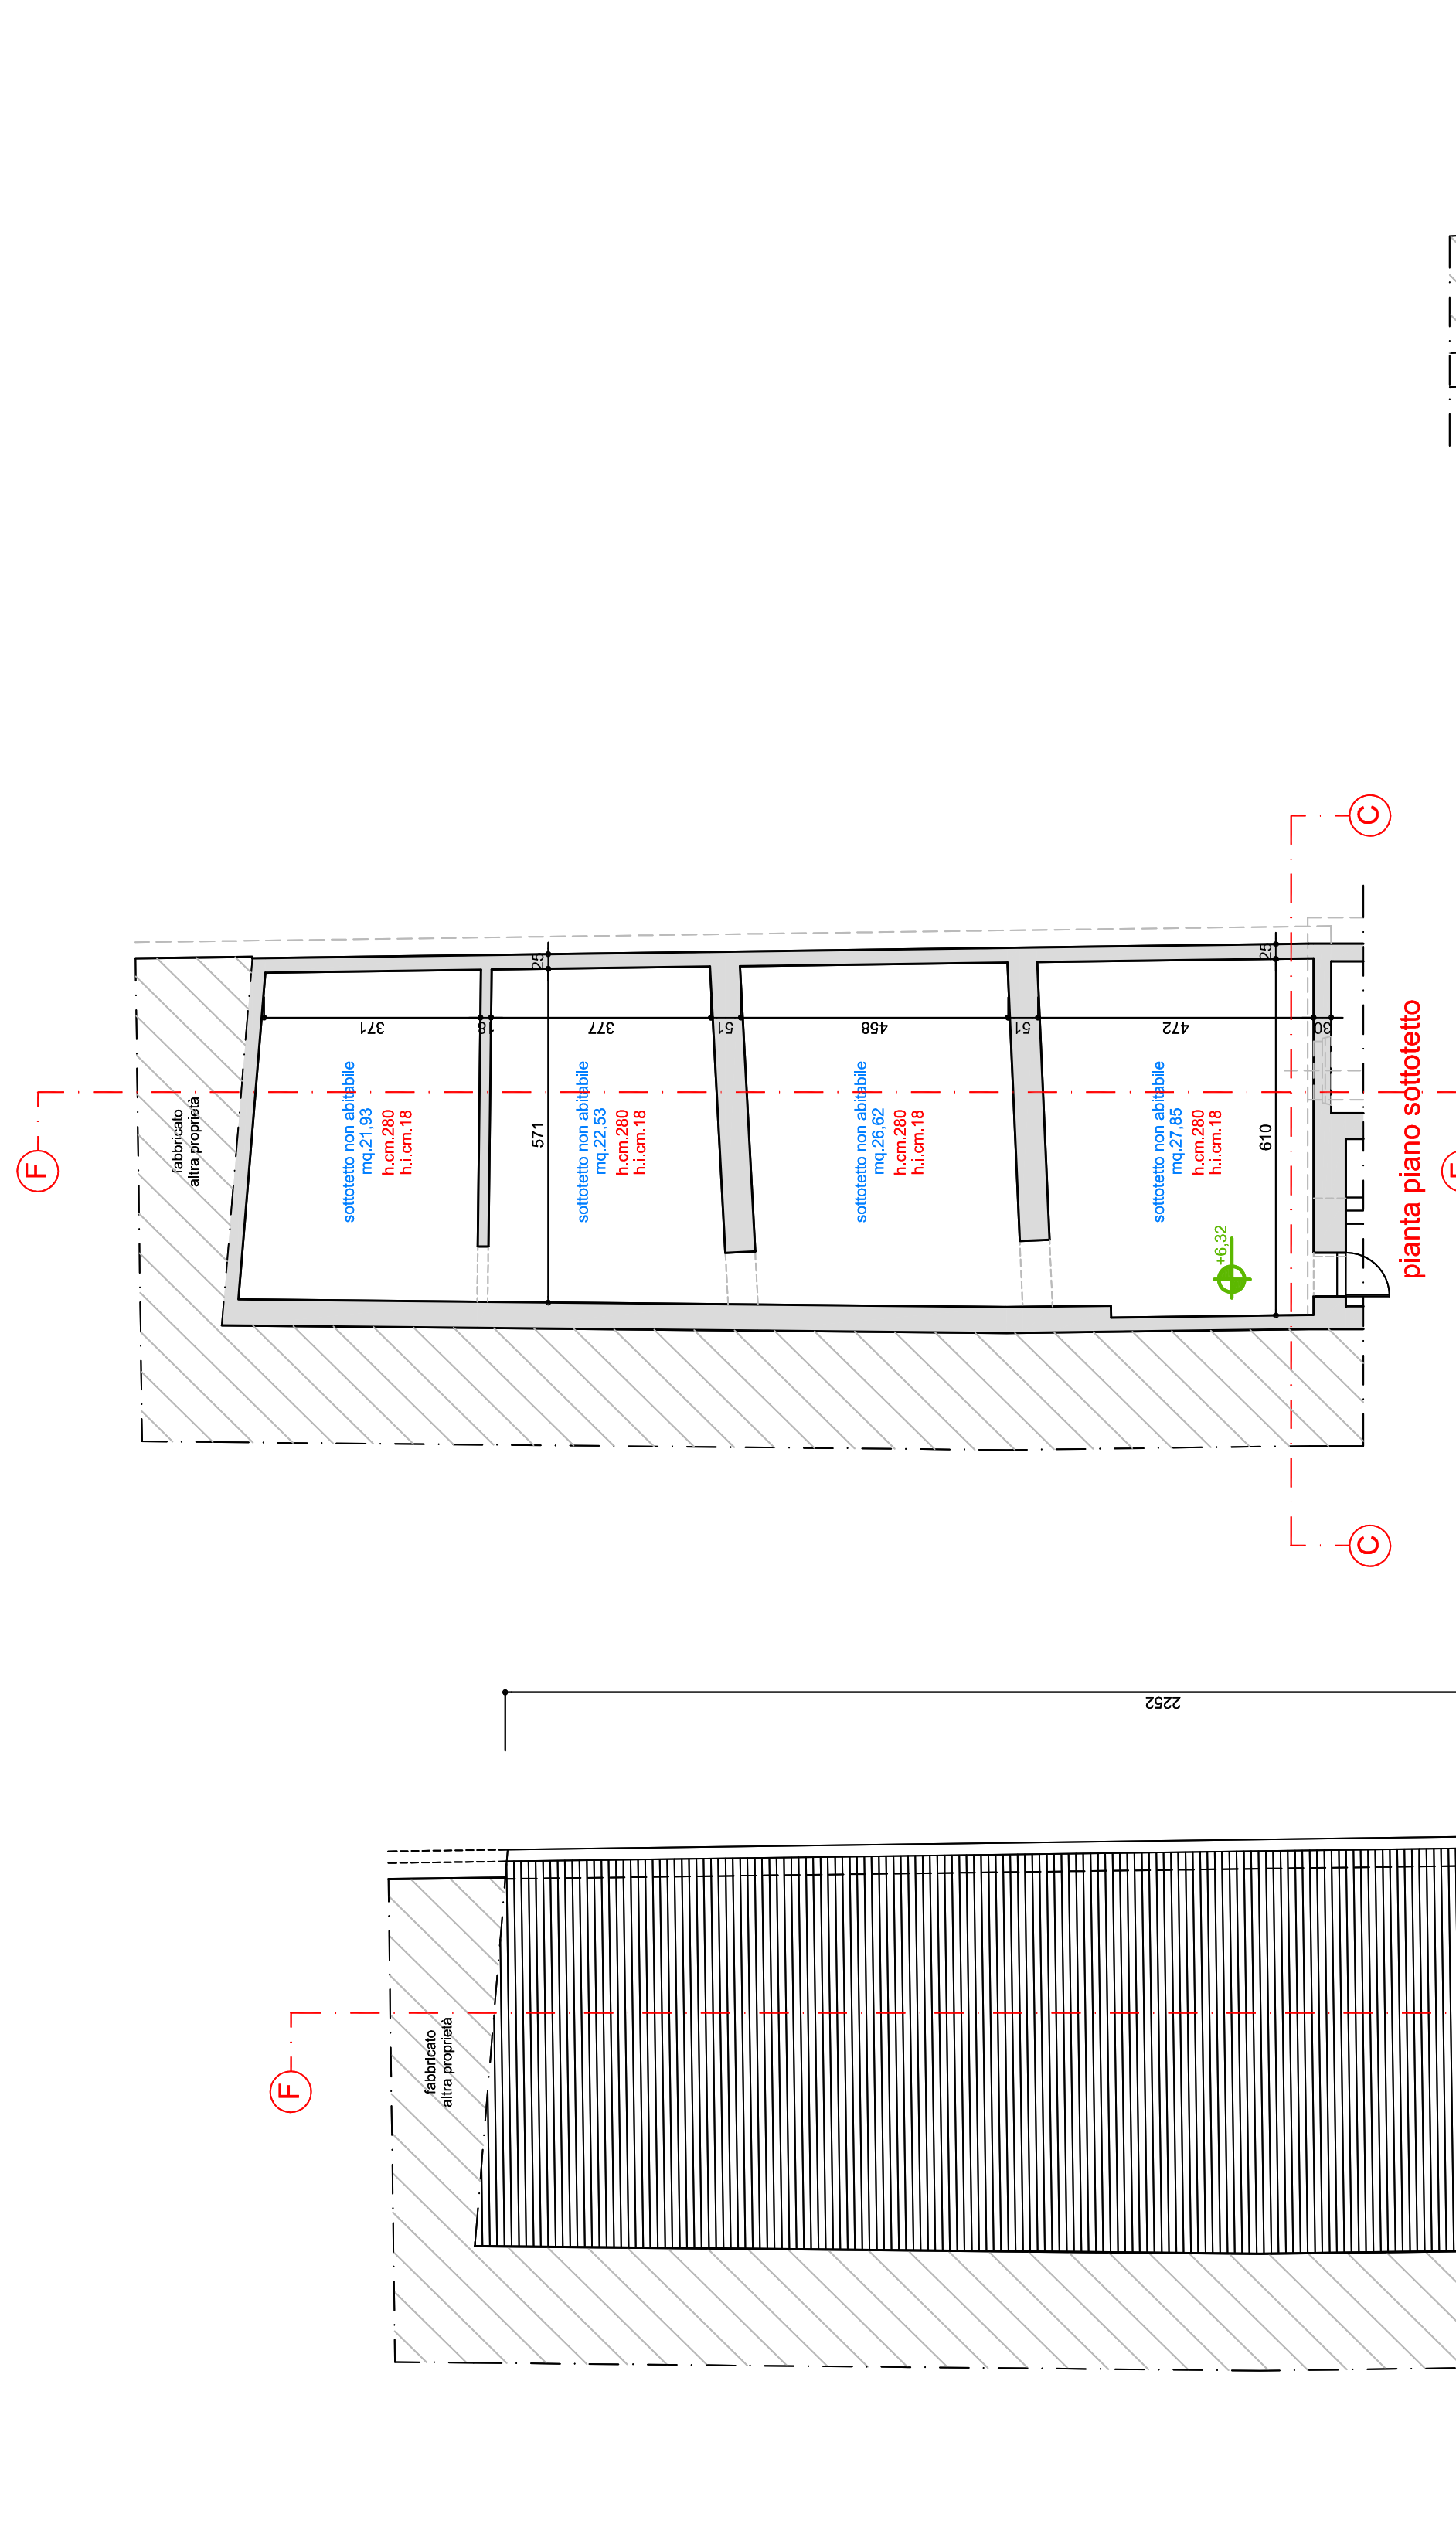

pianta piano sottotetto

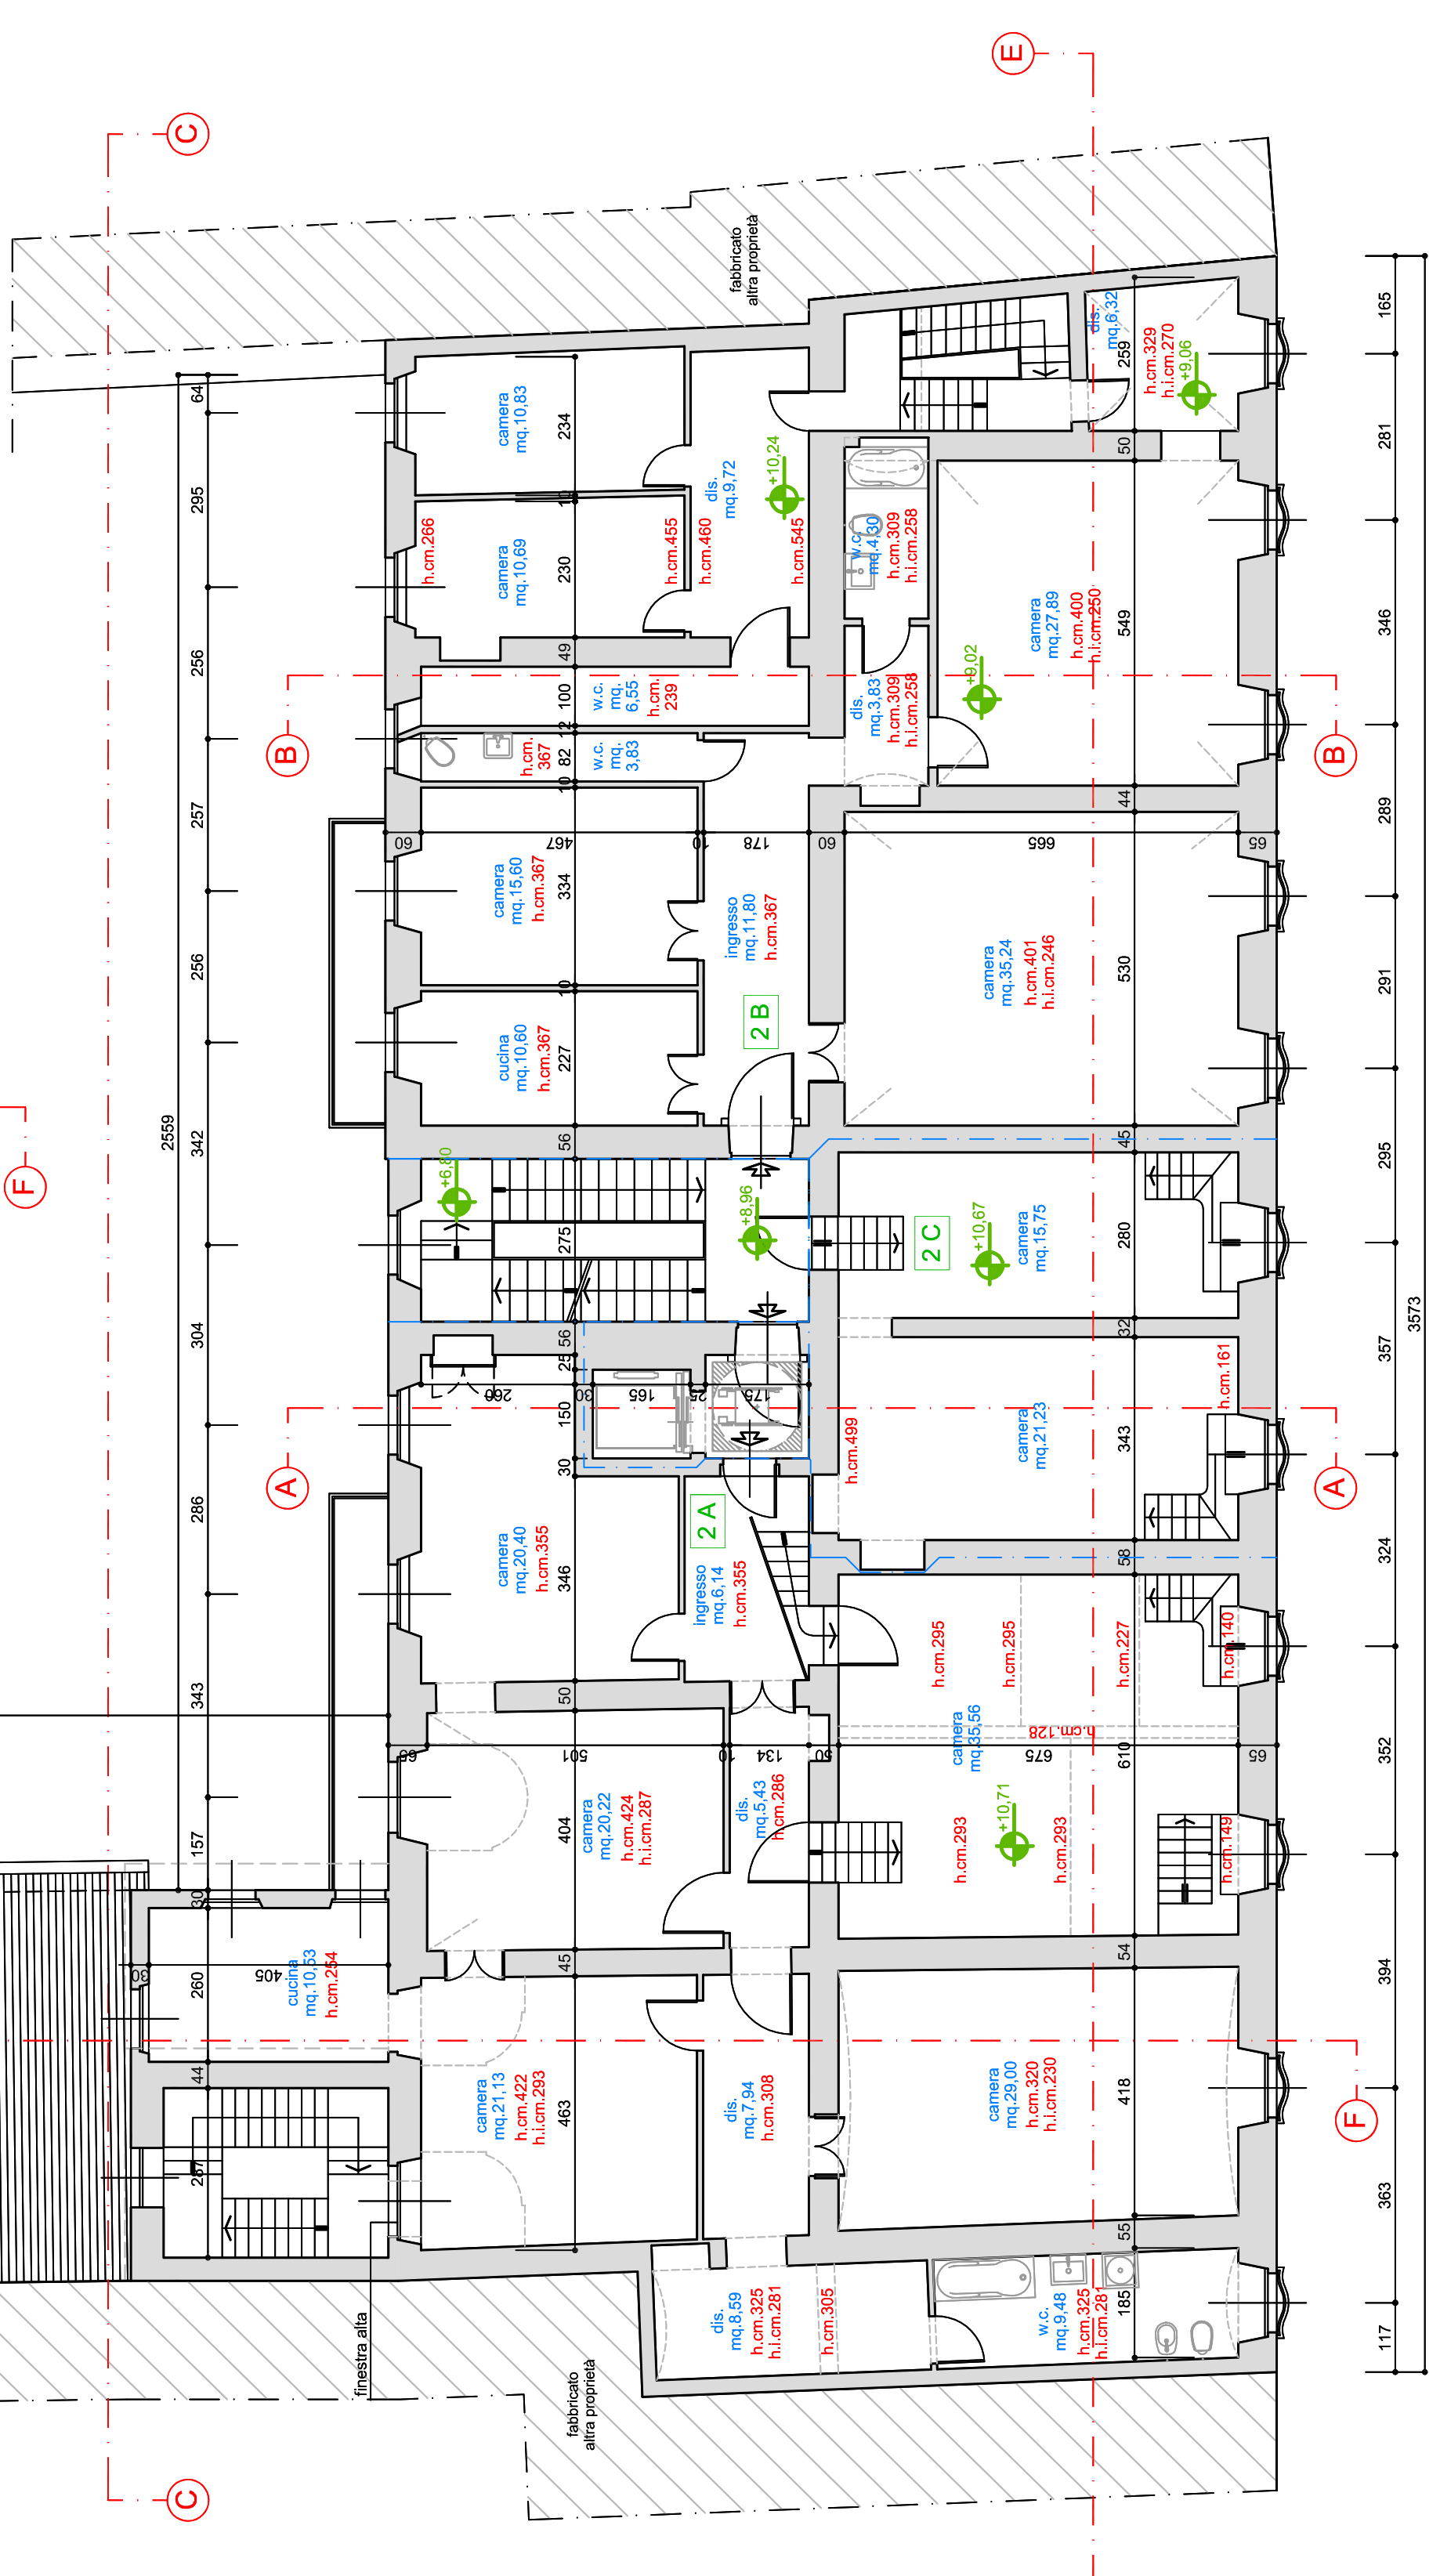

pianta piano secondo

FRANCESCO FICARRA INGEGNERE

VIA SAN GIOVANNI BOSCO 22 - 15121 ALESSANDRIA

tel. 0131-1858136 e-mail: edilingegno@edilingegno.com

PROPRIETA' MAZZICHETTI MAGNANI RICCARDO - BUSSOLATI MARZIO - BUSSOLATI ALICE LAURA MARIA
OPERA EDILINGEGNO S.A.S. - VIA VENEZIA 10 - 15121 ALESSANDRIA
PALAZZO GARIBOLDI - VIA MAZZINI 58 - ALESSANDRIA

TITOLO STATO ATTUALE
PIANTE PIANO SECONDO, SOTTOTETTO E INTERRATO

DATA 26 marzo 2019

SCALA 1:100

TAV. 01/B