




PIANTA PIANO TERRA

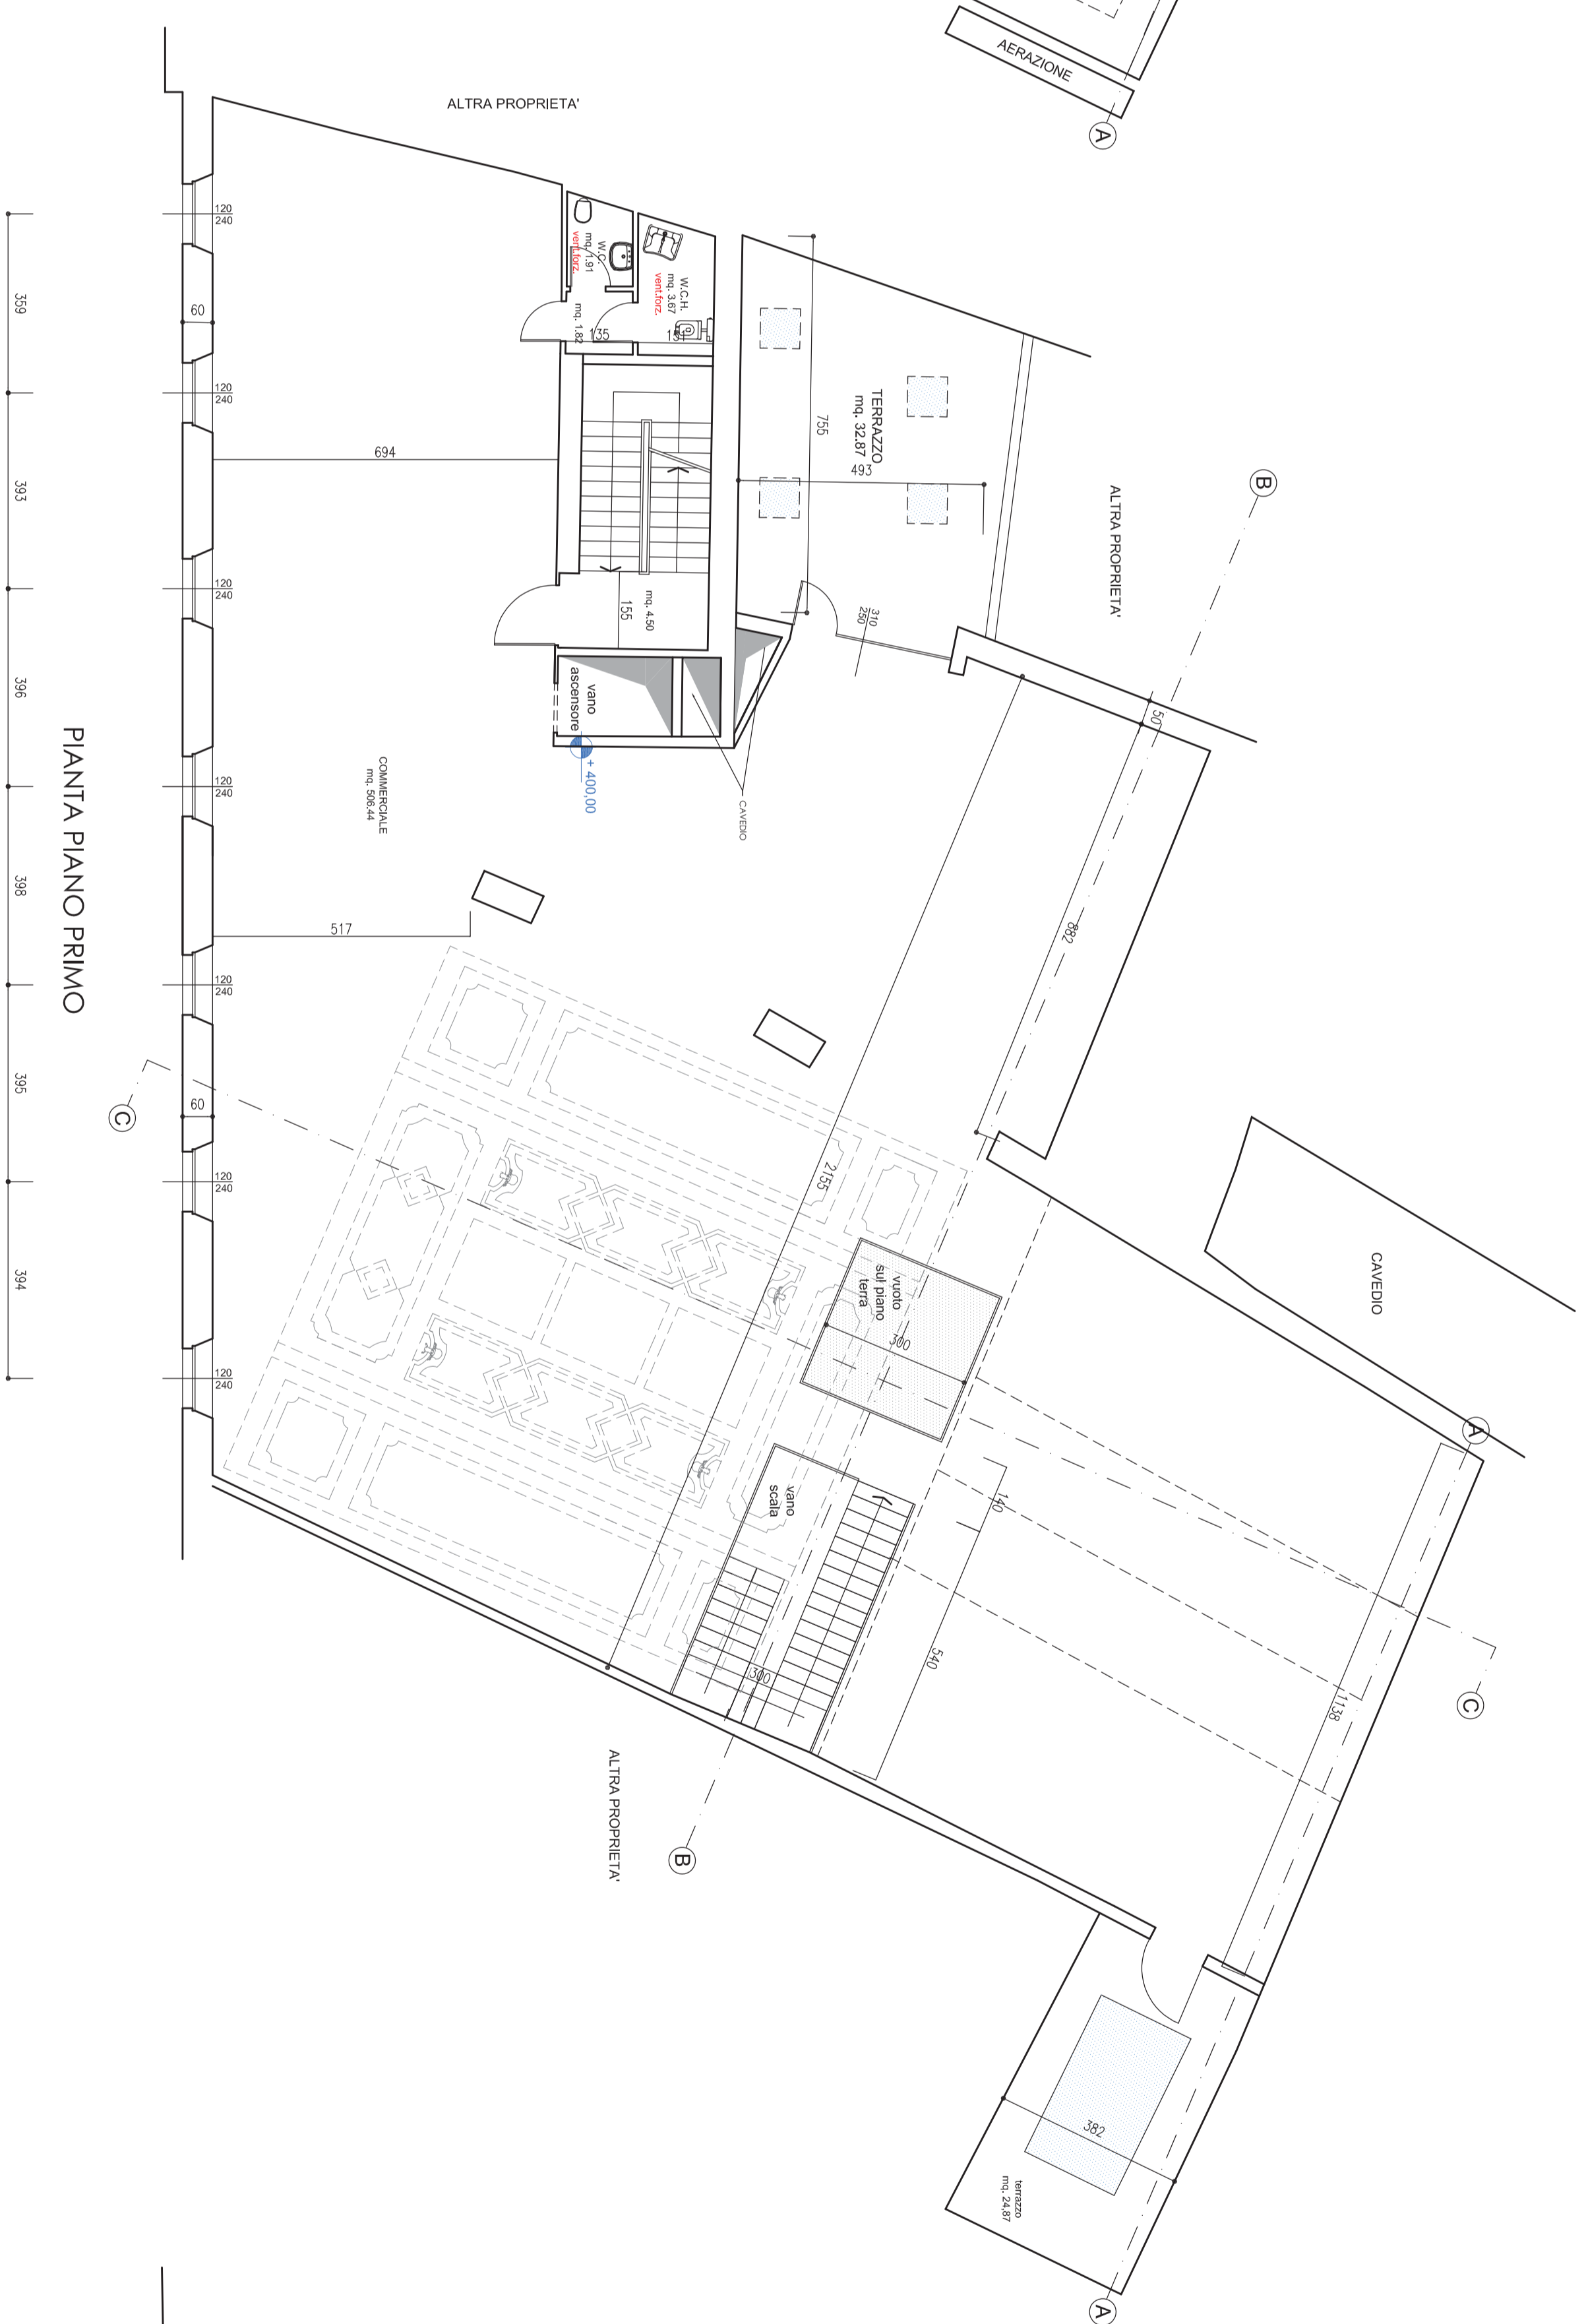


PIANTA PIANO PRIMO

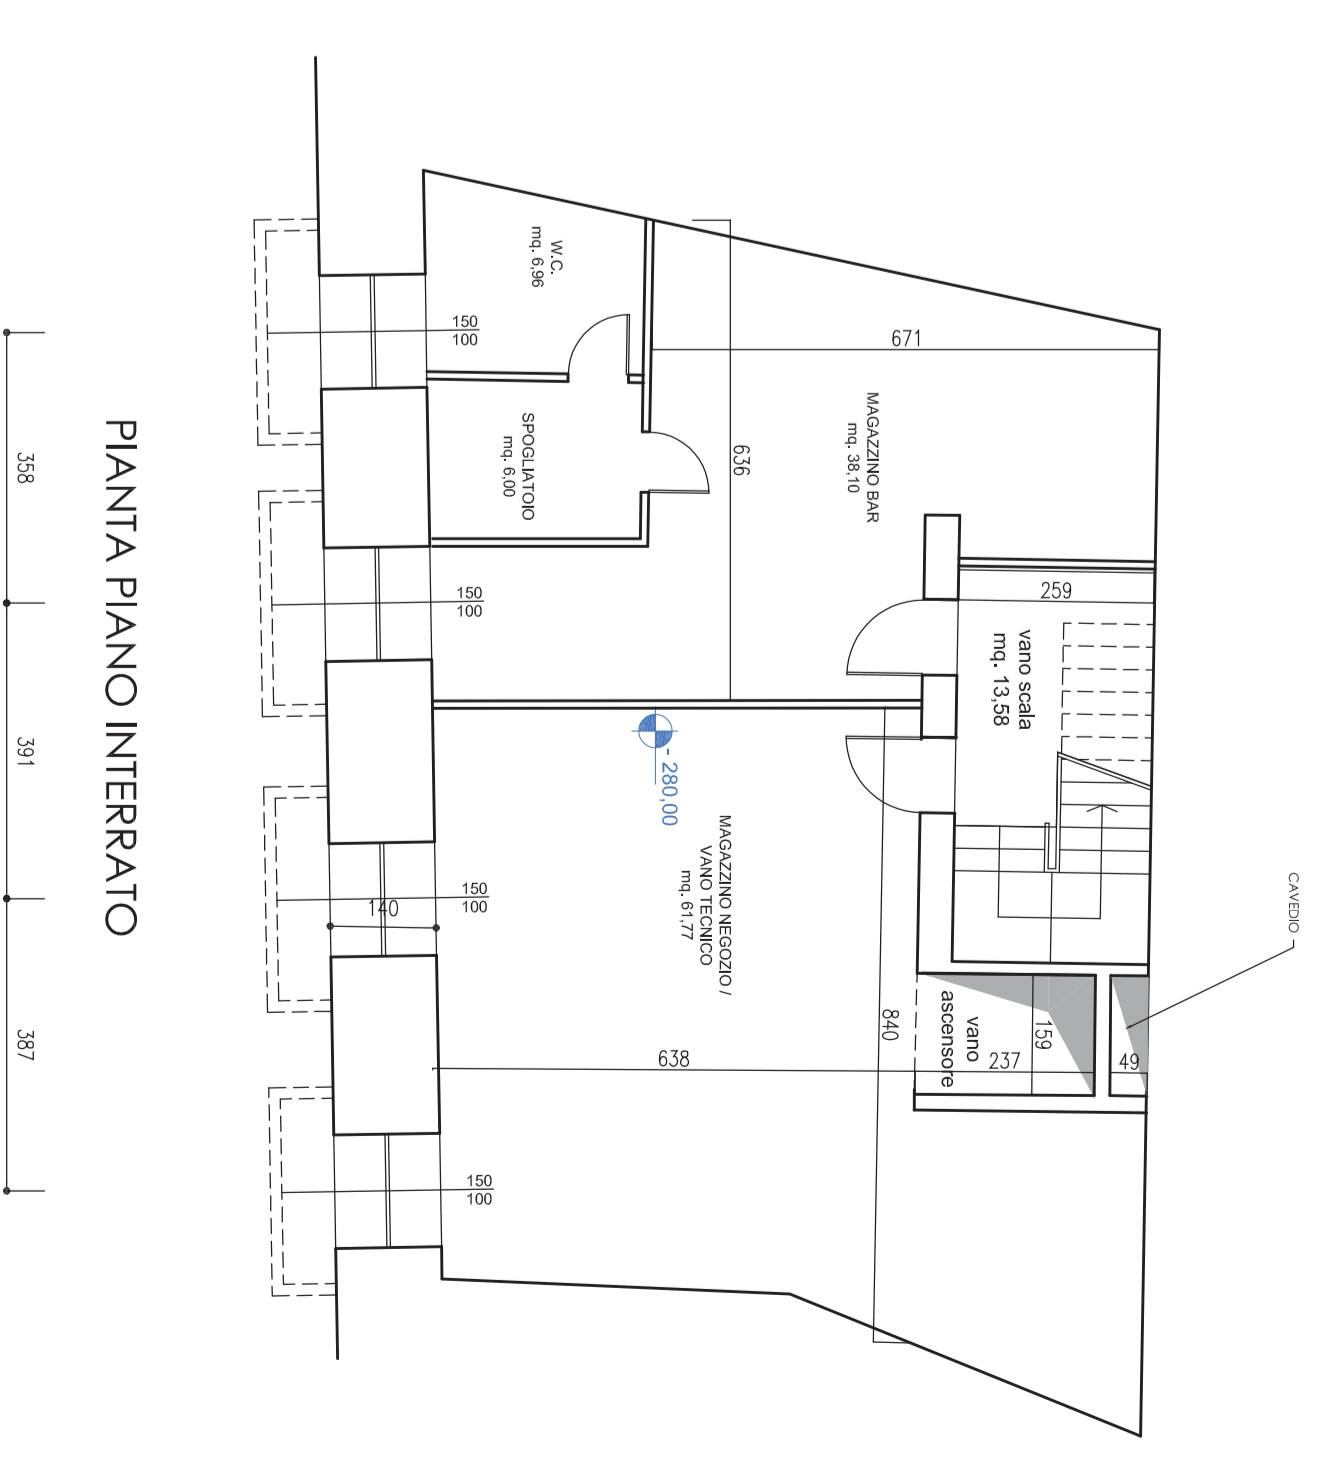

PIANTA PIANO INTERMEDIATO

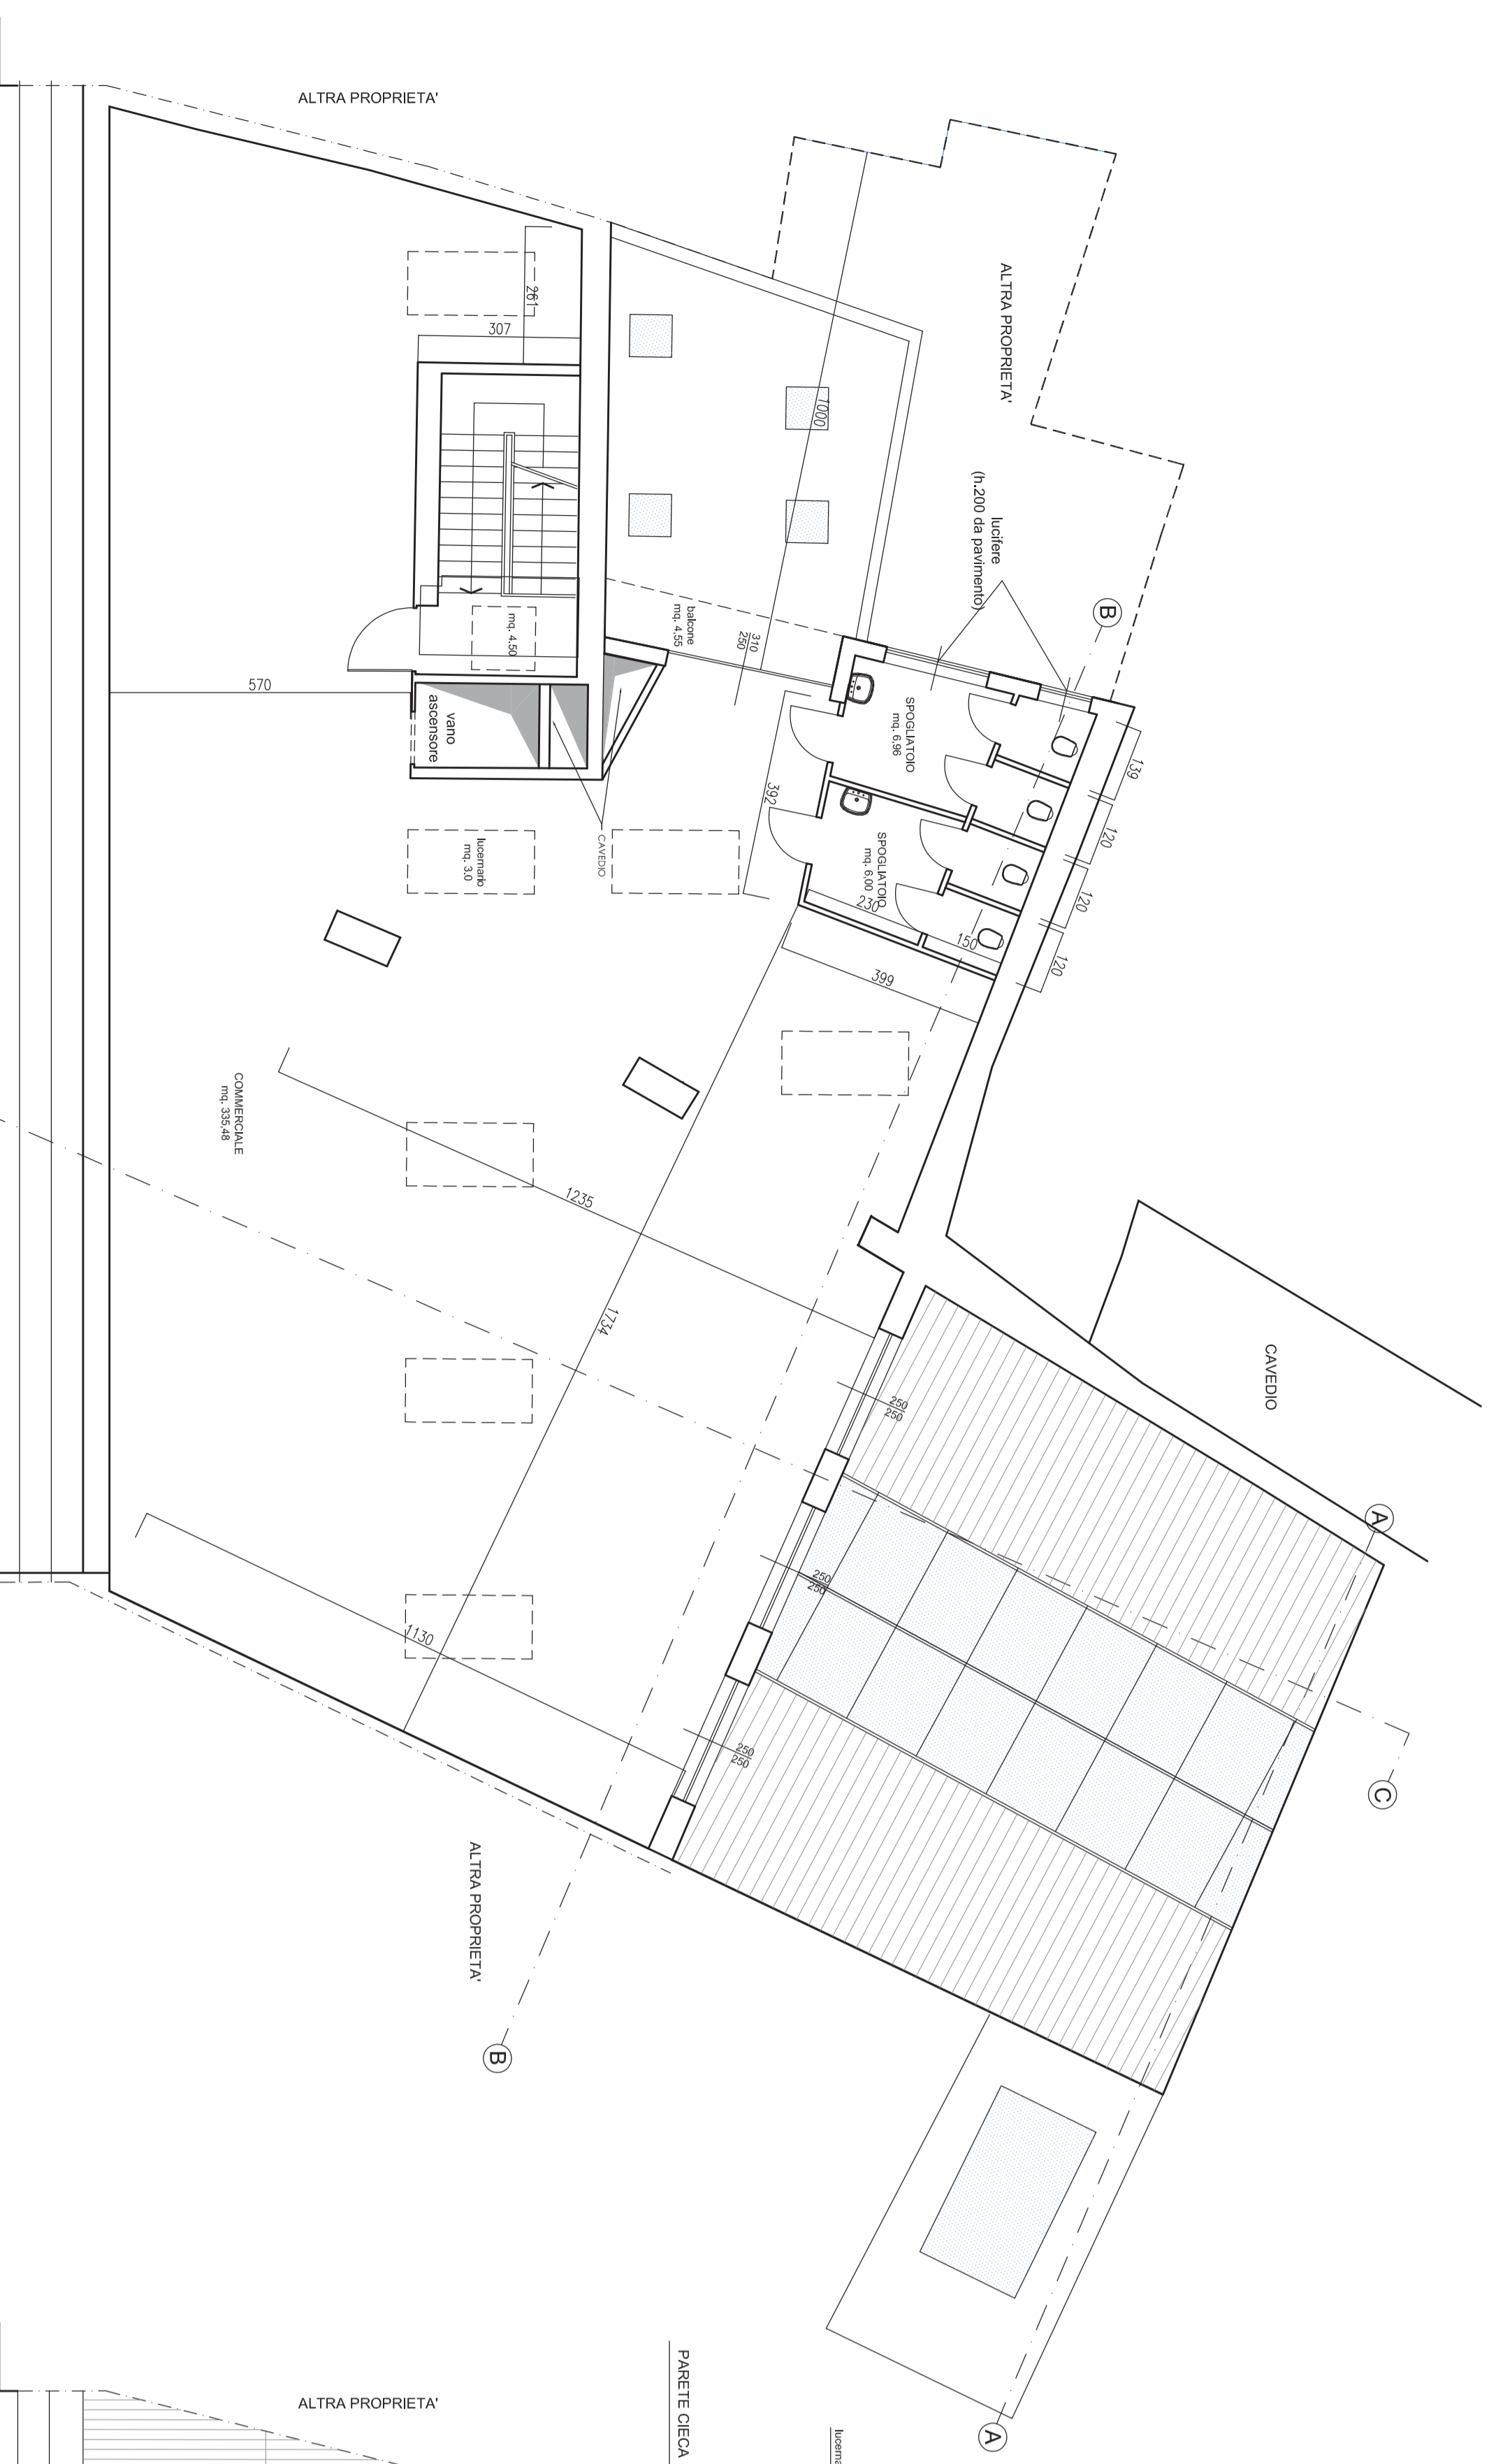

PIANTA PIANO SECONDO

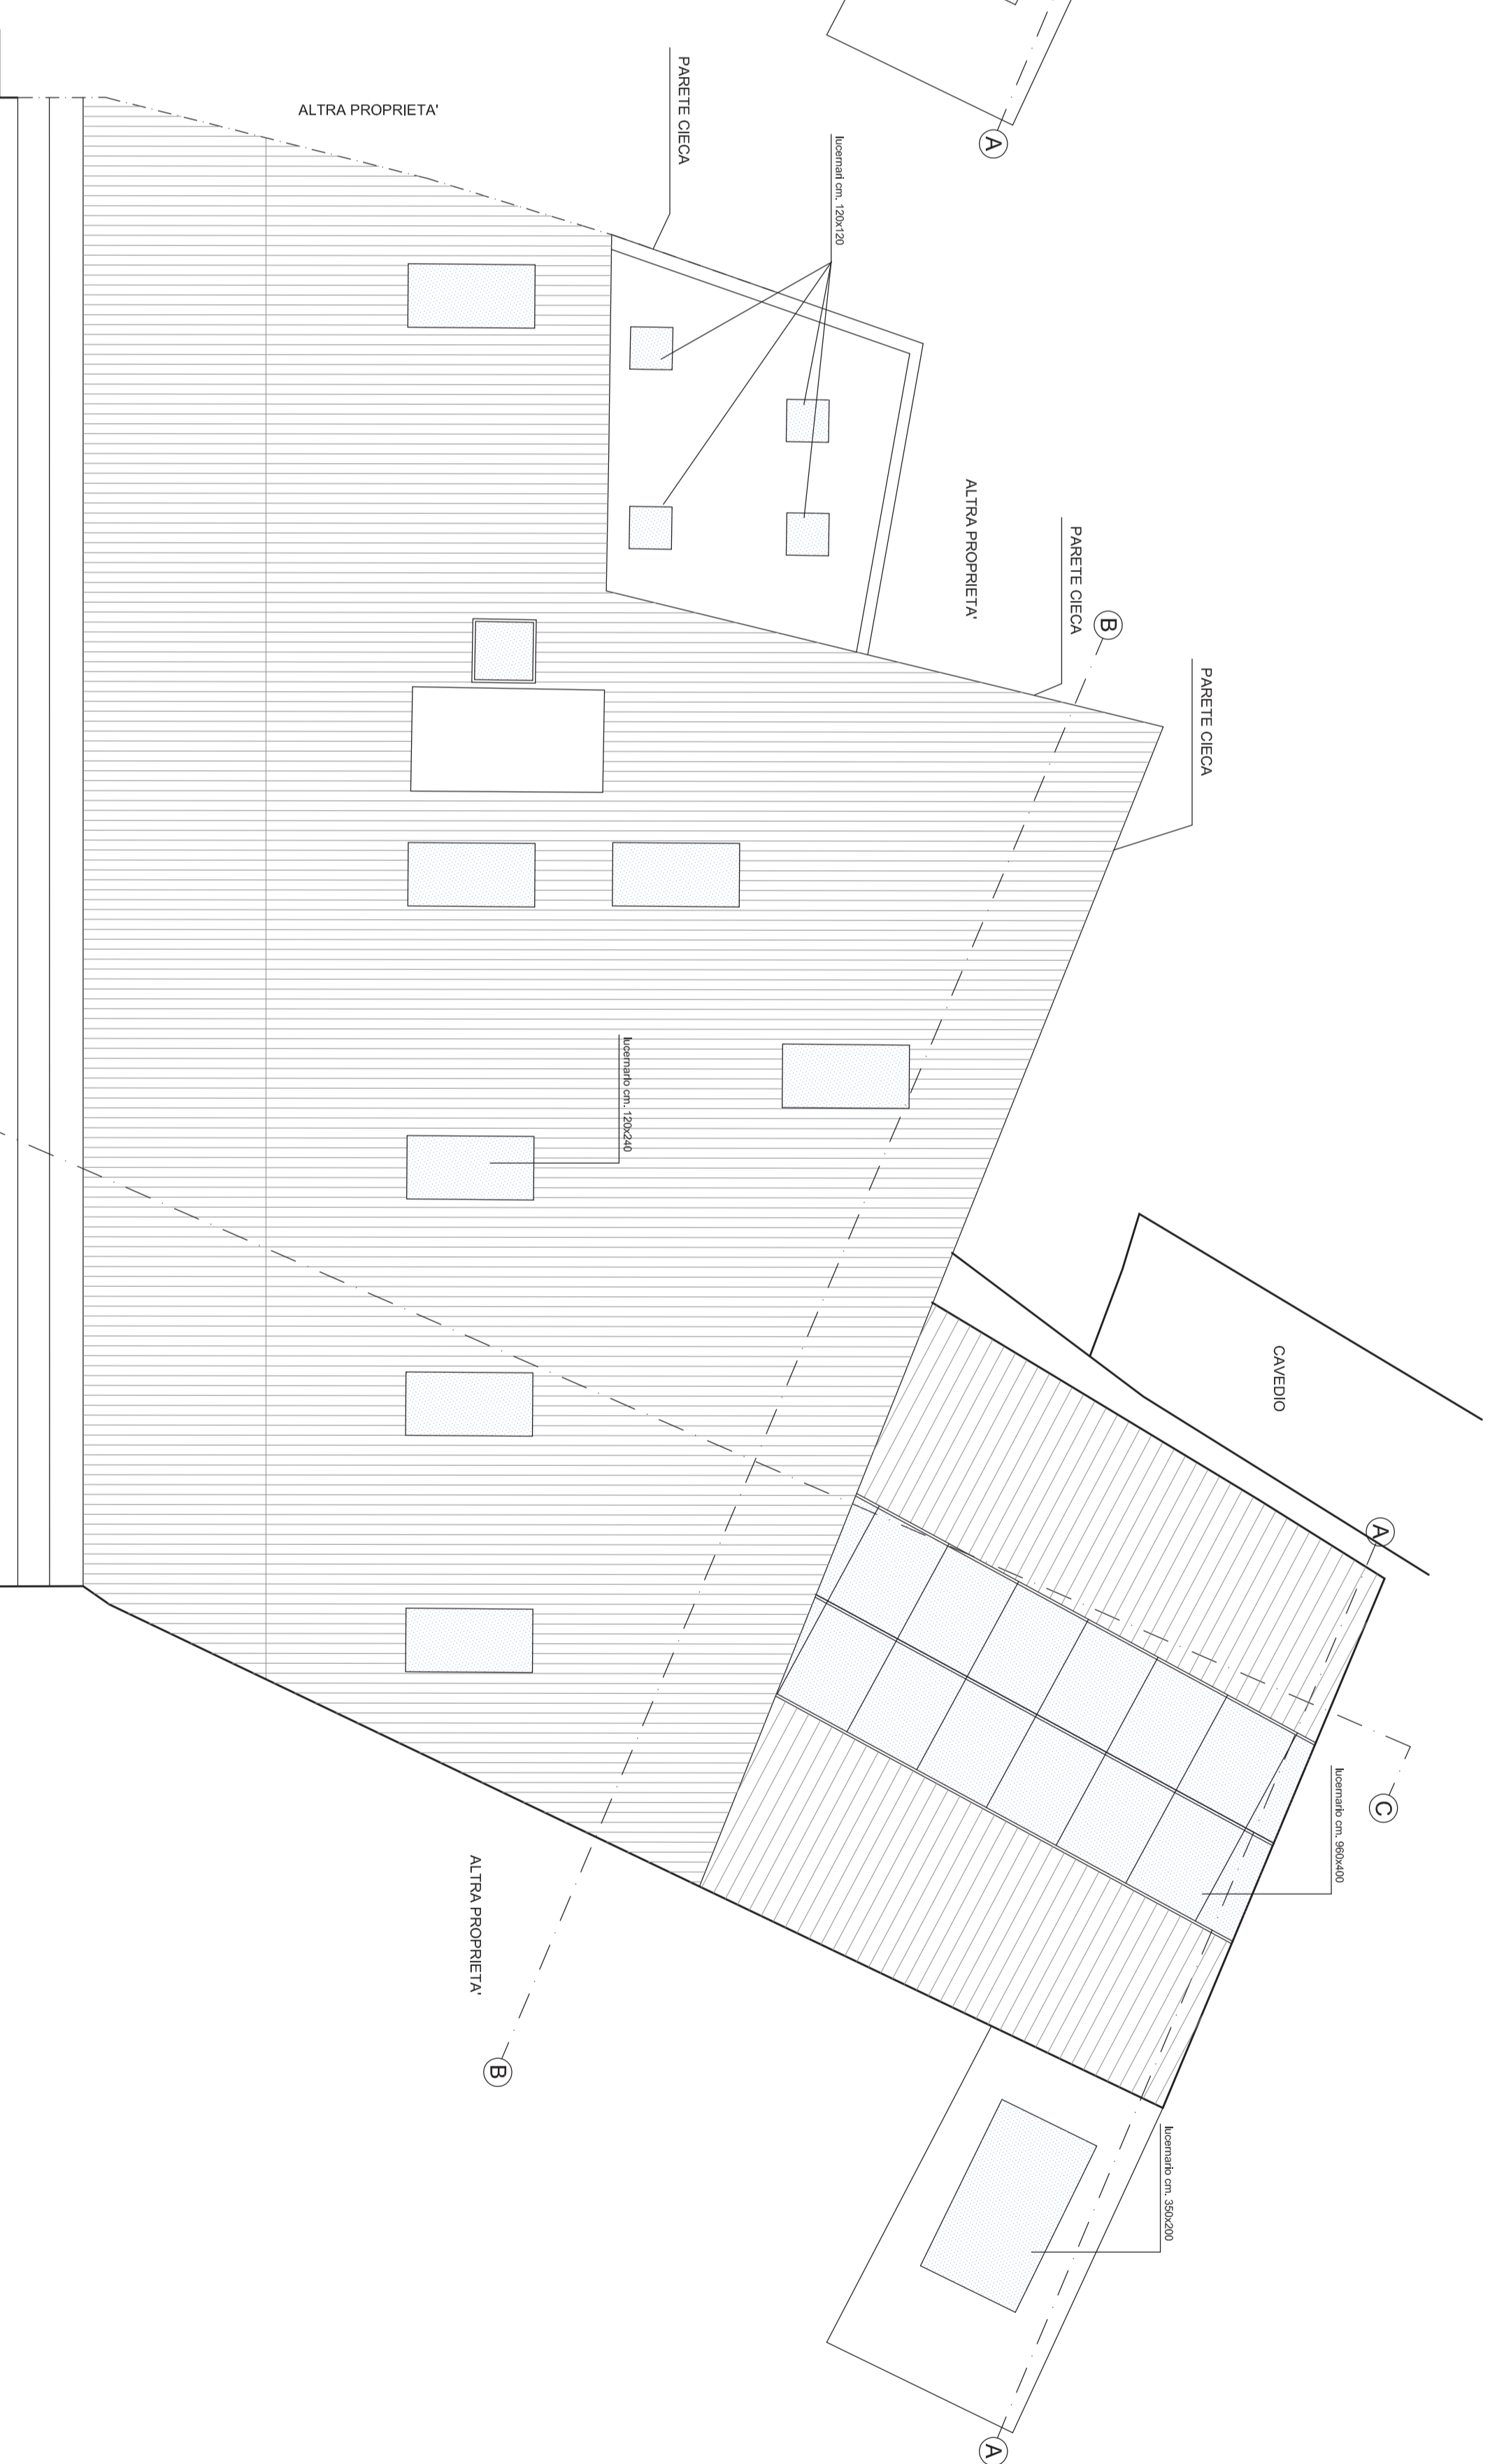

PIANTA COPERTURA

STUDIO BELORA
 Via Pavia 22 10131 Assisi (PG) - Tel. +39 075 4545754 - +39 075 445378
 www.studiobelora.com - Email: info@studiobelora.com

PROGETTA
 CINE SKILL
 CONVEGNO: S. - M. - M. - M.

OGGETTO
 PIANO D'ACQUARO
 CINEMA MODERNO

TIPOLOGIA
 STADIO PROGETTO
 PRIME

DATA
 1 AGOSTO 2017

SCALA
 1:100

1:100
 4180-2A

A. BELORA - STUDIO BELORA - VIA PAVIA 22 - 10131 ASSISI (PG) - TEL. +39 075 4545754 - +39 075 445378