


PIANTA PIANO TERRA



PIANTA PIANO PRIMO




PIANTA PIANO INTERATO

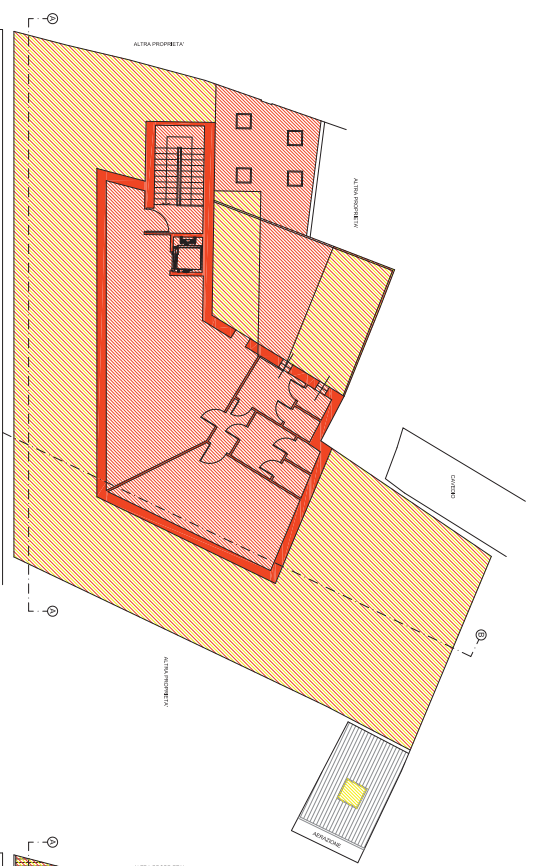

PIANTA COPERTURA
1° LIVELLO



PIANTA COPERTURA
2° LIVELLO

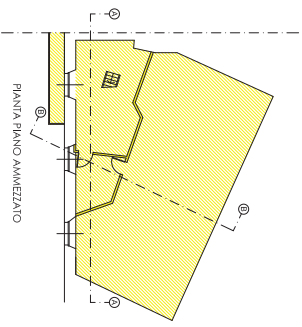

PIANTA PIANO AMMEZZATO

AREA BELONA
PROGETTO ARCHITETTONICO E STRUTTURALE PER IL RISTRUTTURAZIONE E LA RISTRUTTURAZIONE DEL COMPLESSO

PROGETTO
 ARCHITETTONICO
 E STRUTTURALE
 DEL COMPLESSO
 "CINQUE VENEZIANI"

PROGETTO
 ARCHITETTONICO
 E STRUTTURALE
 DEL COMPLESSO
 "CINQUE VENEZIANI"

DATA
 04/04/2014

SCALA
 1:100

4180-3A