


**EX ISTITUTO ZOOPROFILATTICO
SCHEMA DISTRIBUTIVO DELLE DESTINAZIONI E DEGLI UTILIZZI**

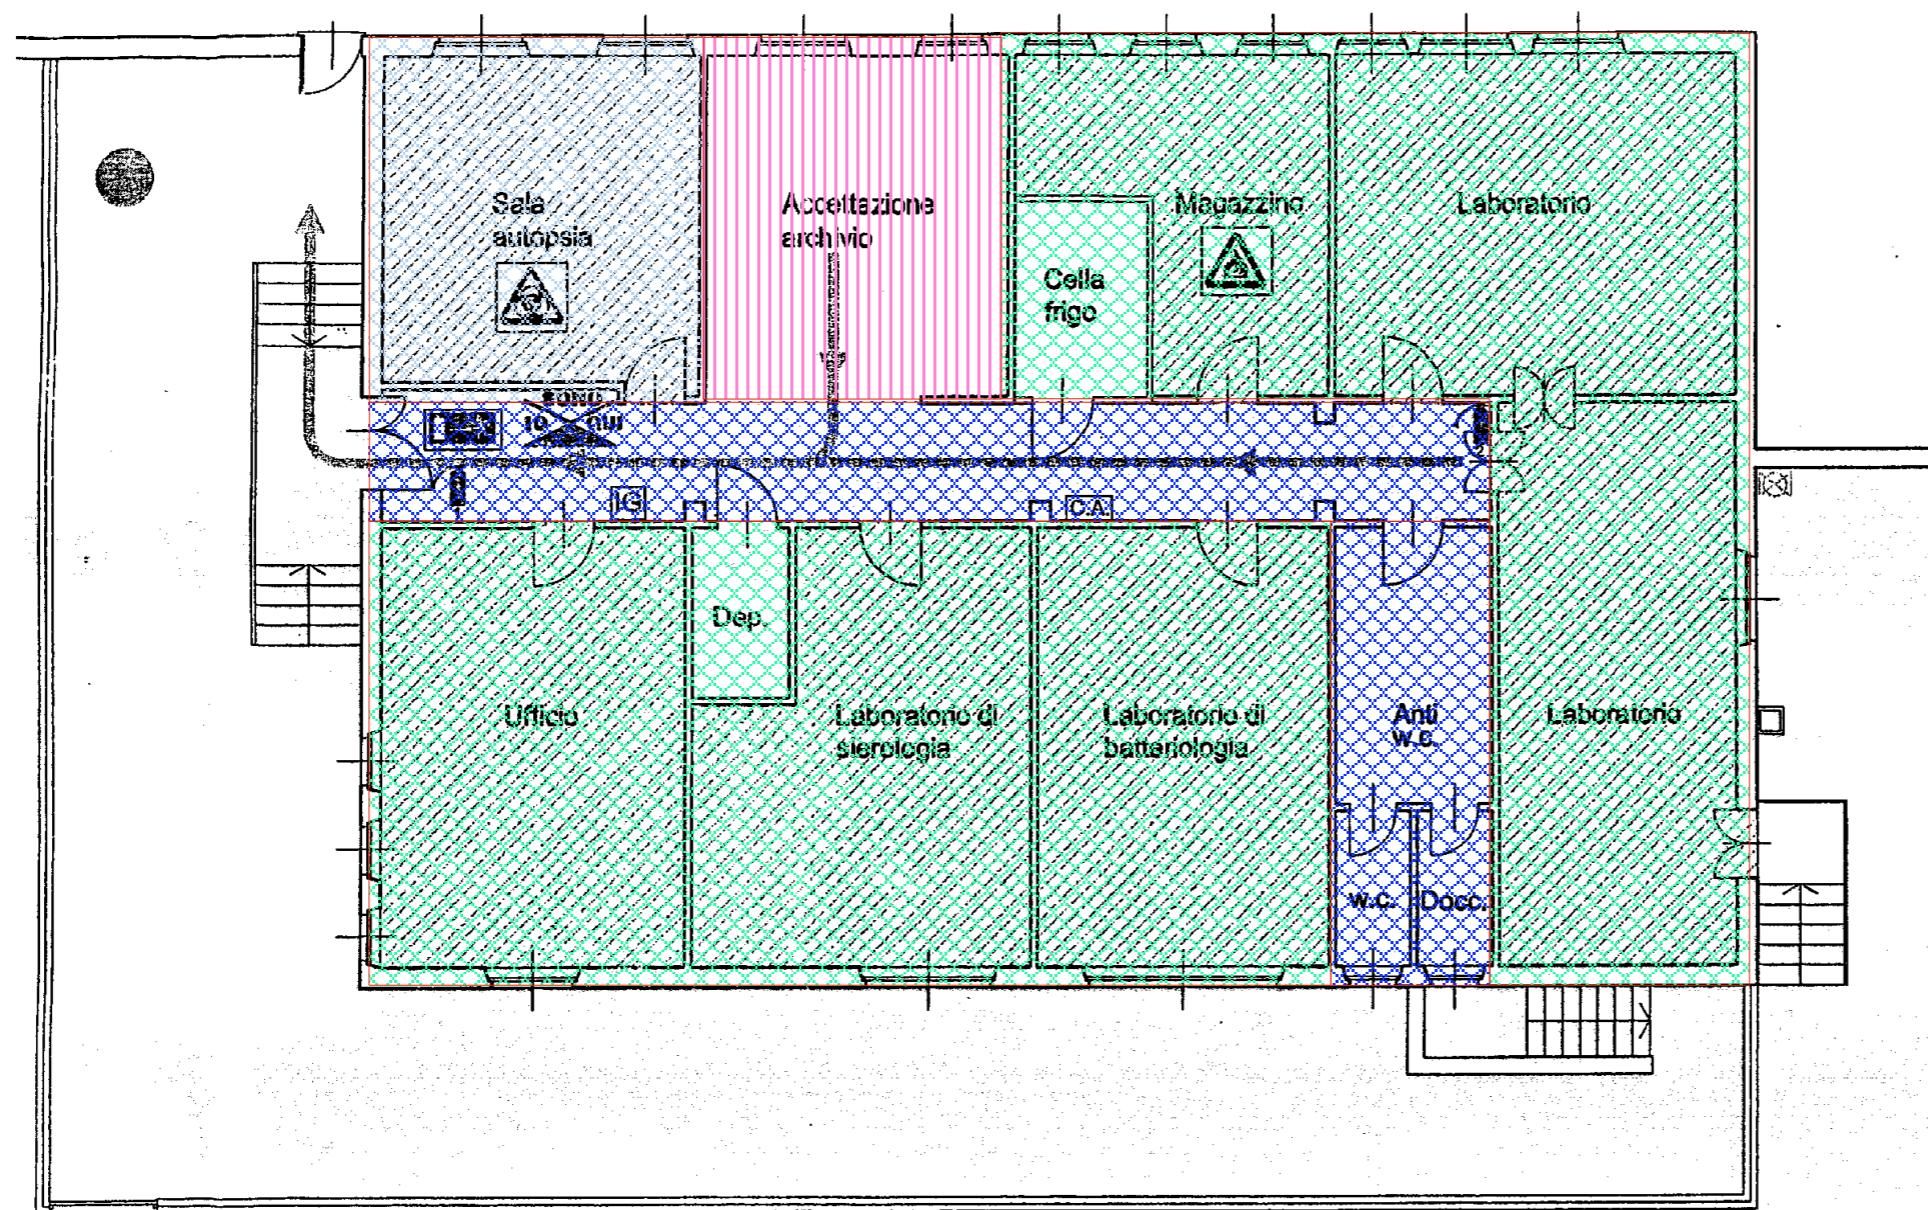

REGIONE PIEMONTE

BANDO
PROGRAMMI TERRITORIALI
INTEGRATI
PER GLI ANNI 2006-2007

Comune Capofila
Comune di Alessandria

PTI della PIANA ALESSANDRINA
CONOSCENZA E INNOVAZIONE
PER LO SVILUPPO
DELLE VOCAZIONI DEL
TERRITORIO

Intervento n. 16.1.2.1
Comune di Alessandria

**CITTADELLA DELLA
TECNOLOGIA E
DELLA SCIENZA**

Tavola n. 0


*Schema distributivo delle
destinazioni e degli utilizzi*

Scala 1:100


Giugno 2008


Arch. M. Augusta MAZZAROLLI
Corso Dante n. 19, ASTI


LEGENDA


 rilievo dello stato di fatto

**PROPOSTA DI DESTINAZIONI
E DI UTILIZZI**

 uffici e laboratori per aziende
incubate

 uffici amministrazione e servizi

 locali archivio/magazzino

 spazi comuni servizi igienici