EX MERCATO ORTOFRUTTICOLO
SCHEMA DISTRIBUTIVO DELLE DESTINAZIONI E DEGLI UTILIZZI

SUPERFICI	
PIANO RIALZATO	6290
PIANO INTERRATO	3300

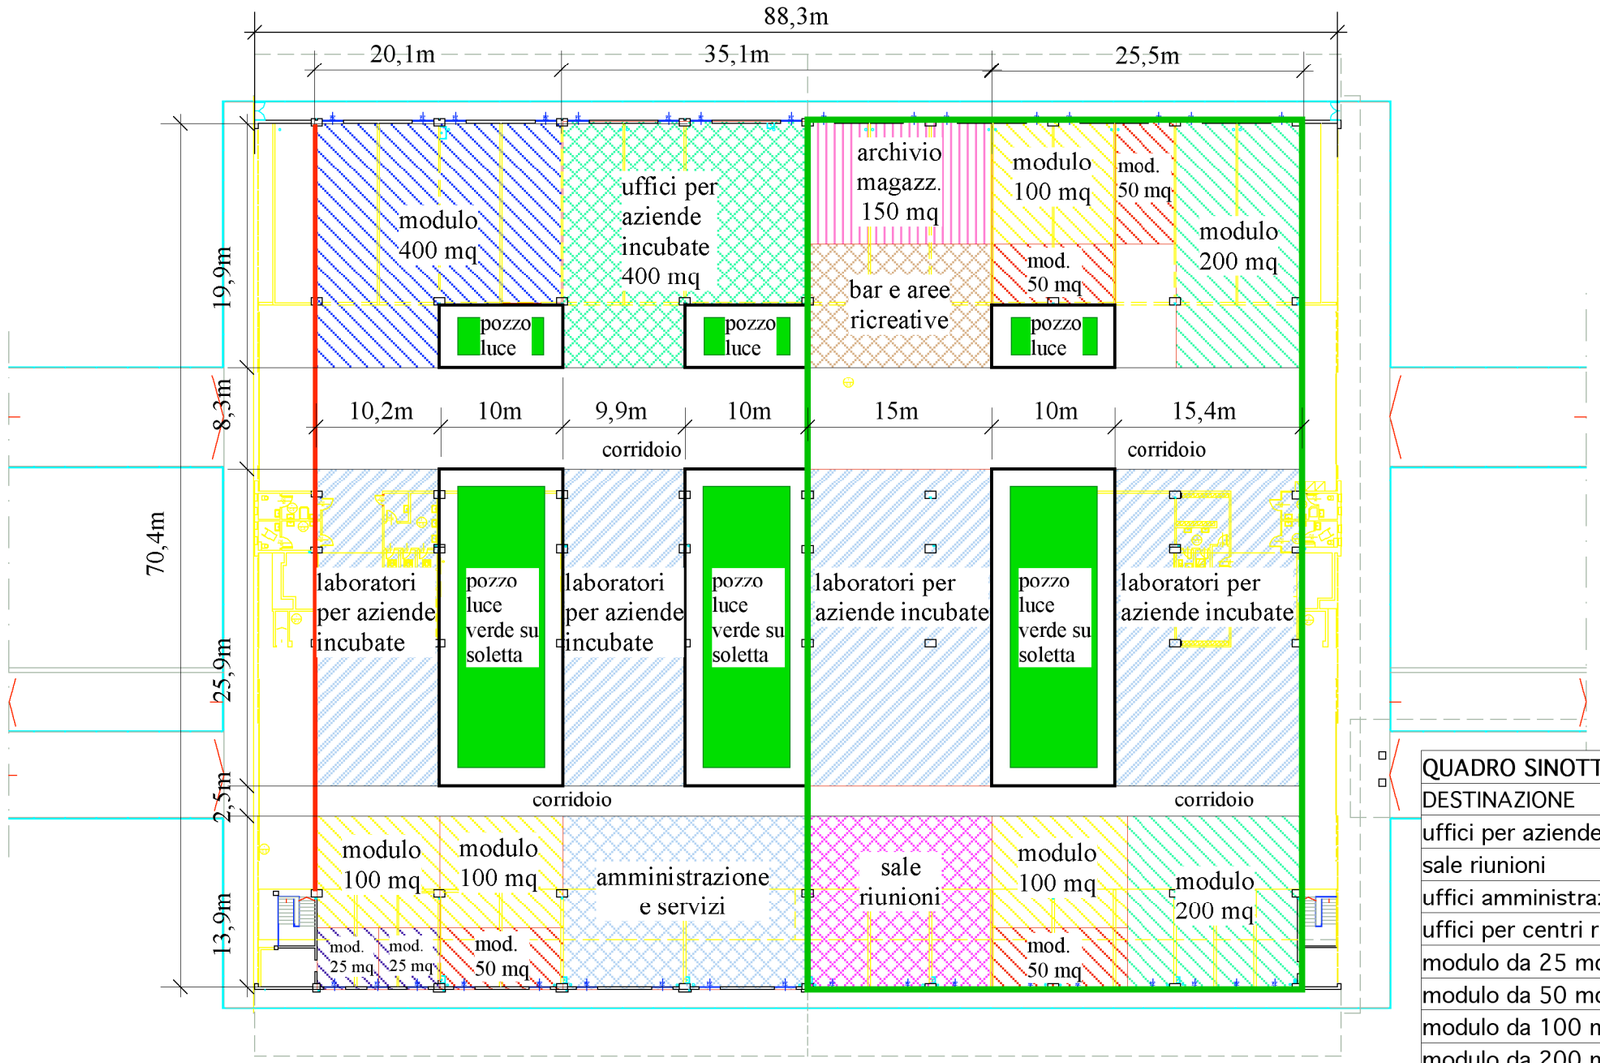

QUADRO SINOTTICO	
DESTINAZIONE	MQ
uffici per aziende incubate	400
sale riunioni	200
uffici amministrazione e servizi	280
uffici per centri ricerca	
modulo da 25 mq	50
modulo da 50 mq	200
modulo da 100 mq	400
modulo da 200 mq	400
modulo da 400 mq	400
locali archivio magazzino	150
ber e aree ricreative	150
spazi ad uso comune	850
pozzi luce	930
laboratori per le incubate	1300
TOTALE	5710

REGIONE PIEMONTE

BANDO
PROGRAMMI TERRITORIALI INTEGRATI
PER GLI ANNI 2006-2007

Comune Capofila
Comune di Alessandria

PTI della PIANA ALESSANDRINA CONOSCENZA E INNOVAZIONE PER LO SVILUPPO DELLE VOCAZIONI DEL TERRITORIO

Intervento n. 16.1.2.1
Comune di Alessandria

CITTADELLA DELLA TECNOLOGIA E DELLA SCIENZA

Tavola n. 2

Schema distributivo delle destinazioni e degli utilizzi

Scala 1:500

Giugno 2008

Arch. M. Augusta MAZZAROLLI
Corso Dante n. 19, ASTI

LEGENDA

- uffici per aziende incubate
- sale riunioni
- uffici amministrazione e servizi

uffici per centri ricerca

- modulo da 25 mq
- modulo da 50 mq
- modulo da 100 mq
- modulo da 200 mq
- modulo da 400 mq
- locali archivio/magazzino
- bar e aree ricreative
- servizi igienici
- laboratori per le incubate e i centri ricerca aziendali
- primo lotto di intervento mq 2800