




PROSPETTO OVEST

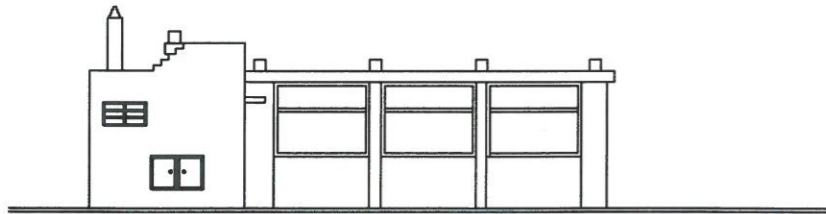


PROSPETTO SUD

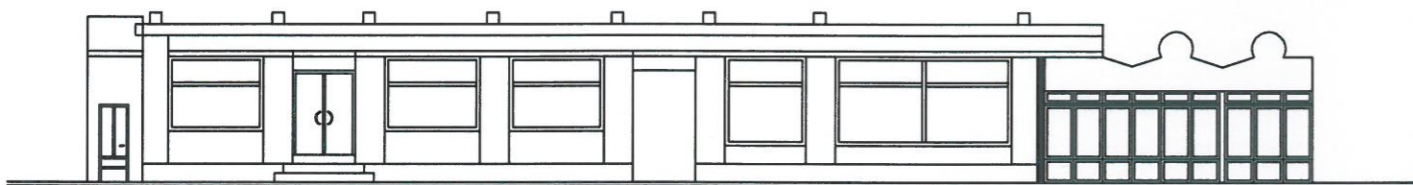


PROSPETTO NORD

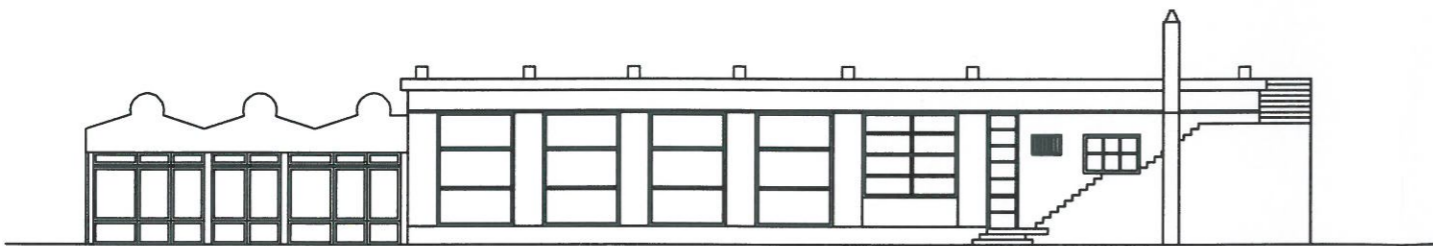

PROSPETTO EST

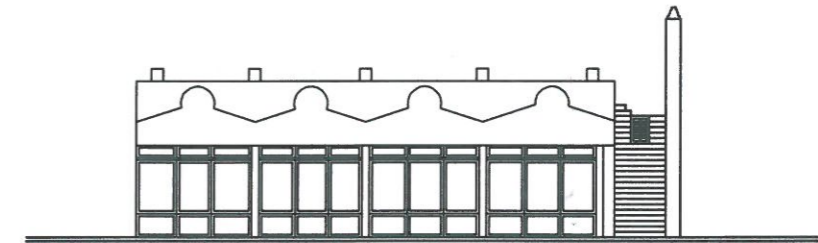

SEZIONE A-A

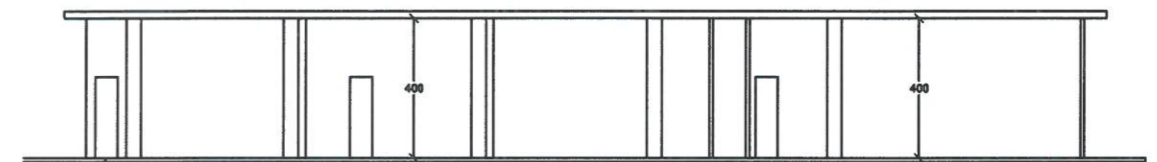

COMUNE DI ALESSANDRIA

A1 - Documentazione rappresentativa immobile denominato
EX BAR PICCADILLY

ELABORATO d.
SEZIONI E PROSPETTI

SCALA
1:200

ALLEGATO ALL'AVVISO RELATIVO AD ASTA PUBBLICA PER LA CESSIONE E COSTITUZIONE DEL
DIRITTO DI SUPERFICIE TRENTENNALE SULL'IMMOBILE COMUNALE SITO NEI GIARDINI PUBBLICI
ANTISTANTI LA STAZIONE FERROVIARIA E DENOMINATO "EX BAR PICCADILLY"