SOTTOCENTRALE D'UTENZA
CON PRODUZIONE DI ACQUA IGIENICA SANITARIA

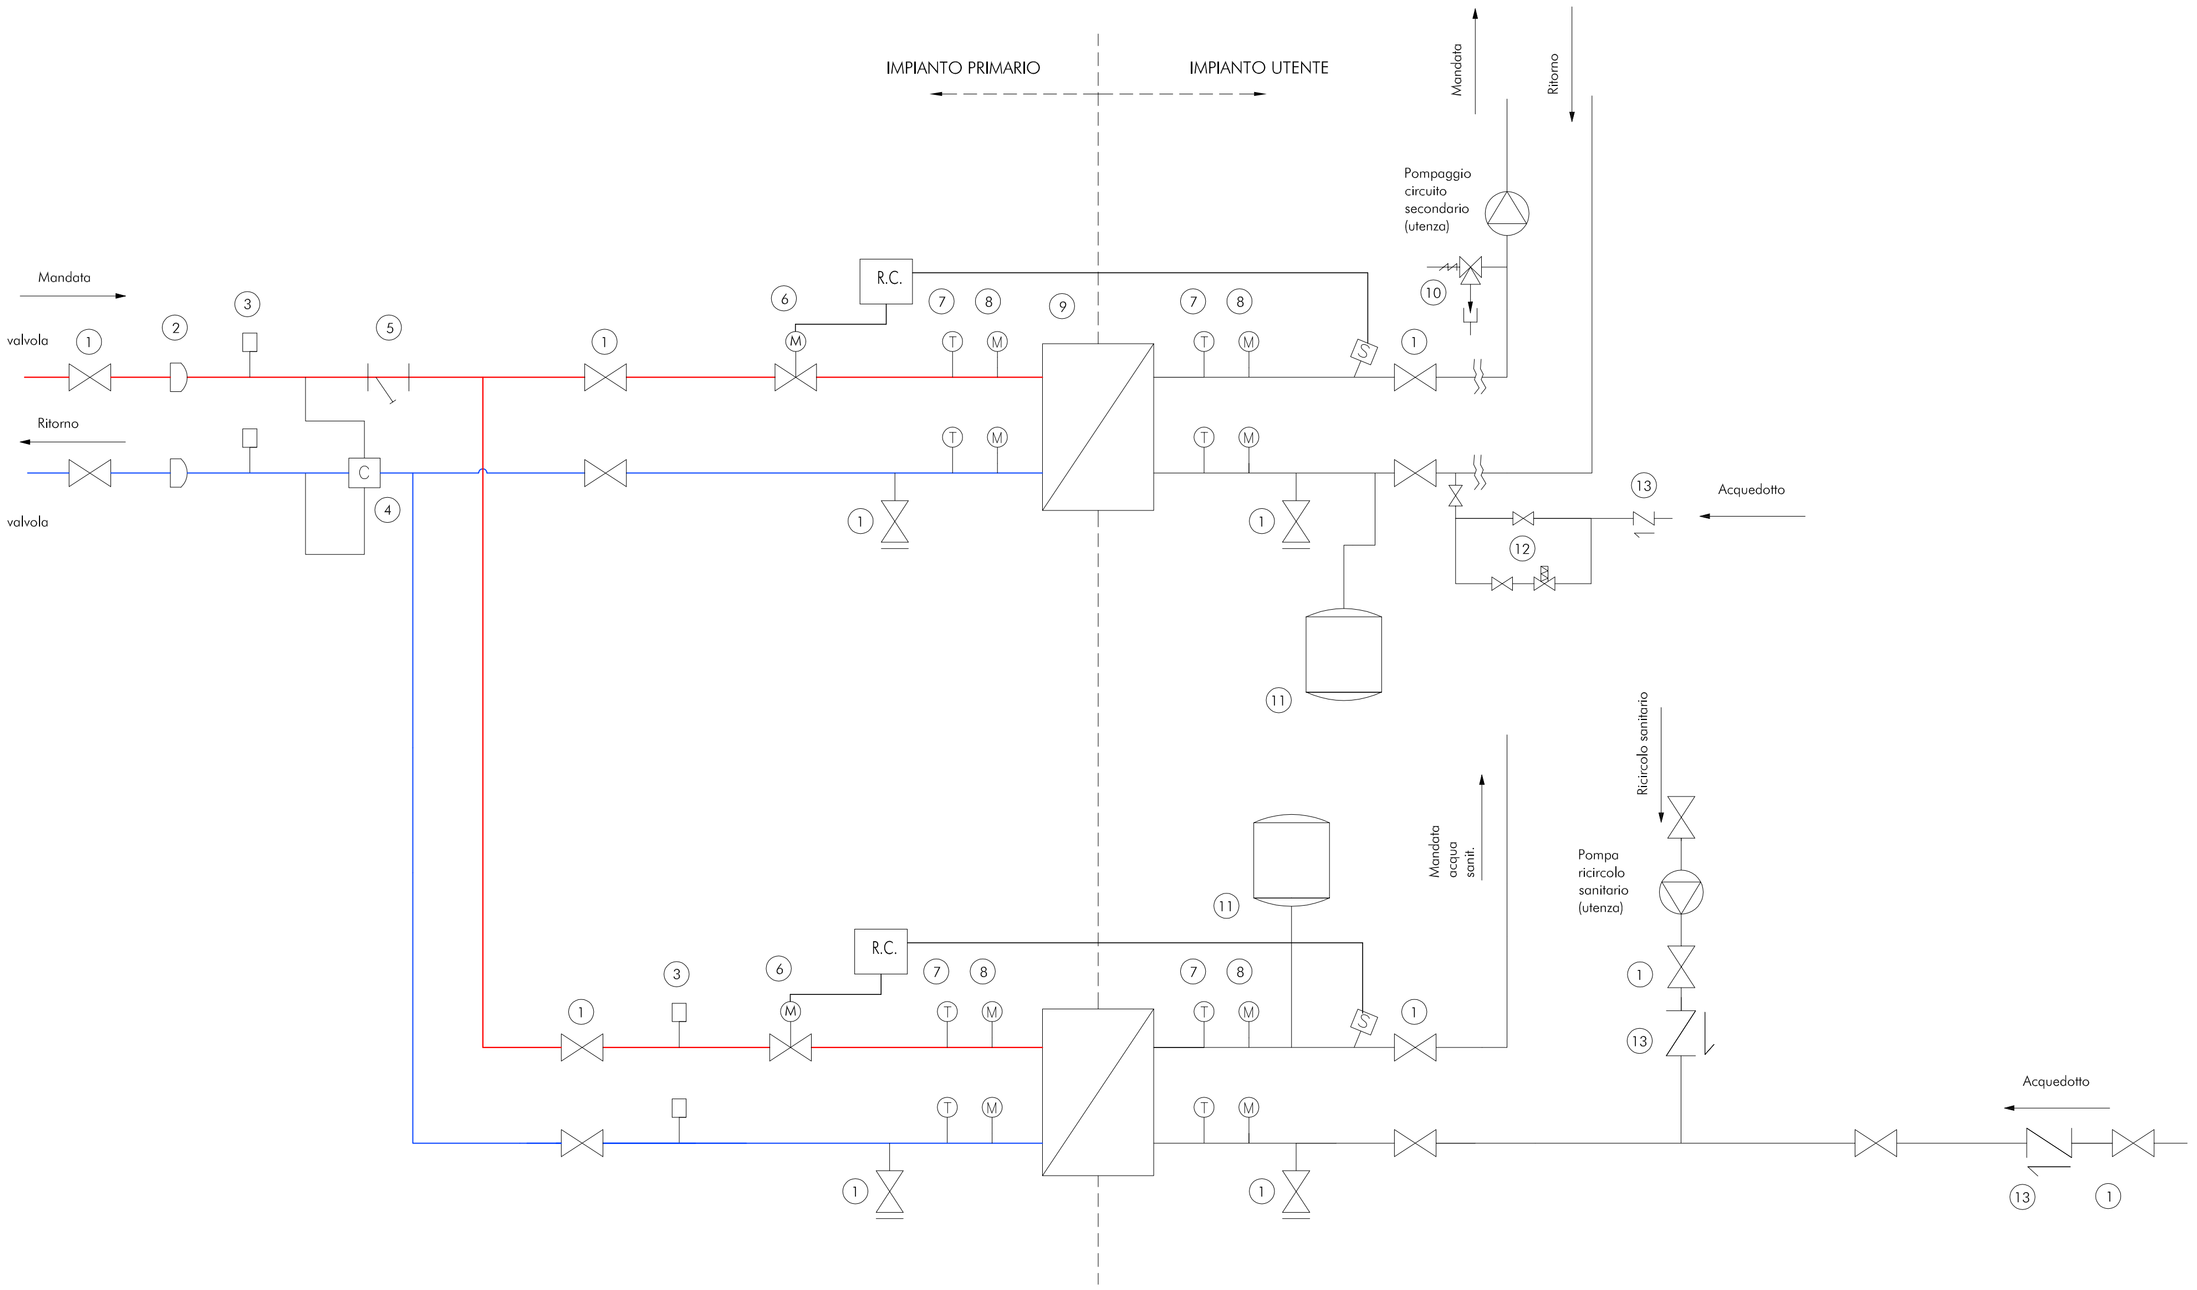

SOTTOCENTRALE D'UTENZA
SOLO RISCALDAMENTO

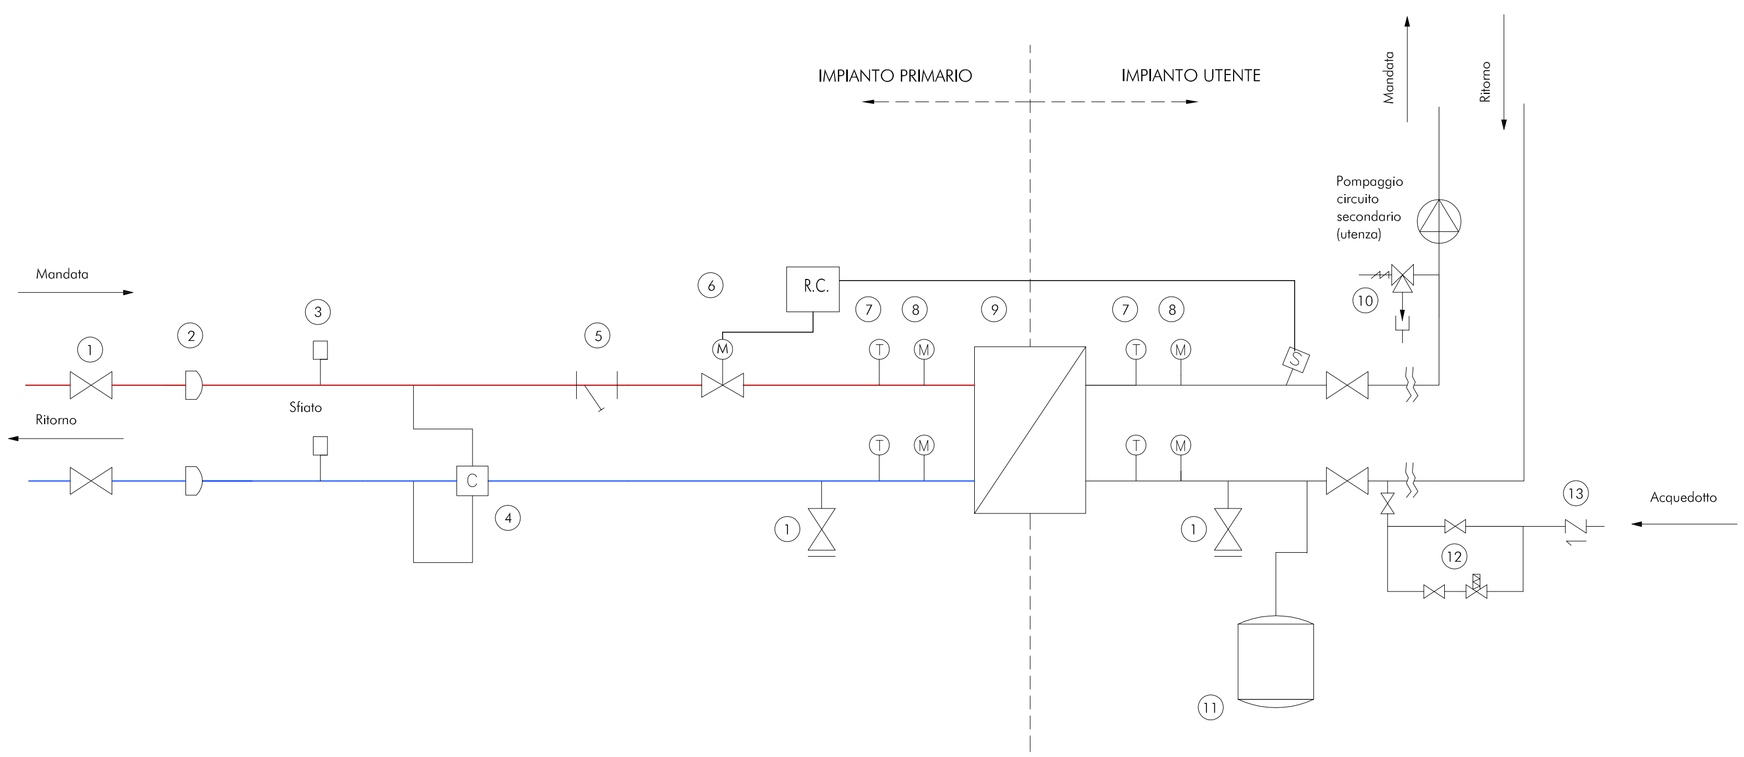

Legenda

1. Valvola
2. Giunto dielettrico
3. Sfiato
4. Contatore di Energia Termica
5. Filtro a Y
6. Valvola motorizzata
7. Termometro
8. Manometro
9. Scambiatore di calore
10. Valvola di sicurezza
11. Vaso di espansione
12. Gruppo di reintegro acqua a secondario
13. Valvola di ritegno

PROVINCIA DI ALESSANDRIA

COMUNE DI ALESSANDRIA

IMPIANTO DI TELERISCALDAMENTO
A SERVIZIO DELLA CITTA' DI ALESSANDRIA

RETE DI DISTRIBUZIONE DEL FLUIDO TERMOVETTORE

PROGETTO PRELIMINARE

COMMITTENTE

OGGETTO

SCHEMA FUNZIONALE SOTTOCENTRALE TIPO

EGEA - Produzioni e Teleriscaldamento S.r.l.
Via Vivaro, 2 - 12051 ALBA (CN)
tel. +39 0173.441155
fax +39 0173.441104
http: www.egea.it - mail: egea@egea.it

rev	data	descrizione	preparato	verificato
a	11/04/2014	Emissione	Vaghini	Mollo

scala	tavola		revisione
-	TLR P08 14 P02 01	T33	A

LE INFORMAZIONI CONTENUTE NEL PRESENTE DOCUMENTO SONO DI NATURA RISERVATA E DI ESCLUSIVA PROPRIETA' DI EGEA PRODUZIONI E TELERISCALDAMENTO S.r.l. E' FATTO ESPRESSO DIVIETO AL DESTINATARIO DEL PRESENTE DOCUMENTO, DI COPIARE, RISTAMPARE O RIPRODURRE IN ALTRO MODO LE INFORMAZIONI O ANCHE SOLO UNA PARTE DELLE STESSE, DI FORNIRE, RIVELARE, DIVULGARE, ASSEGNARE O METTERE IN QUALSIASI ALTRO MODO A DISPOSIZIONE LE INFORMAZIONI O PARTE DELLE STESSE, AI SUOI DIPENDENTI, FATTA ECCEZIONE PER QUELLI CHE RISULTANO PREPOSTI ALLA GESTIONE DEL DOCUMENTO, O A TERZI IL DESTINATARIO DEL PRESENTE DOCUMENTO DOVRA' ALTRESI' PRENDERE TUTTE LE RAGIONEVOLI PRECAUZIONI QUALSIASI RIPRODUZIONE, DIVULGAZIONE OD UTILIZZO DELLE INFORMAZIONI PER SCOPI DIVERSI DA QUELLI PREVISTI IN RELAZIONE ALLA NATURA E ALLA FINALITA' DEL DOCUMENTO. NONCHE' QUALSIASI ACQUISIZIONE DA PARTE DI PERSONE NON AUTORIZZATE.