



COMUNE DI ALESSANDRIA
 PROGETTO: CONNESSIONI URBANE
 INTERVENTO: 1_SPAZIO PUBBLICO AL PALAZZO DELL'EDILIZIA

COMUNE DI ALESSANDRIA
 Piazza della Libertà, 1
 15100, Alessandria
 urp@comune.alessandria.it
 T + 39 0131 515414
 F + 39 0131 515413



STUDIO LIBESKIND
 150 Broadway 18th Floor
 10038 New York, USA
 info@libeskind.com
 T+ 1 212 487 9100
 F+ 1 212 285 2130

STUDIO LIBESKIND

TAV.02
 PLANIMETRIA GENERALE
 SCALA 1:1000



COMUNE DI ALESSANDRIA
 PROGETTO: CONNESSIONI URBANE
 INTERVENTO: 1_SPAZIO PUBBLICO AL PALAZZO DELL'EDILIZIA

COMUNE DI ALESSANDRIA
 Piazza della Libertà, 1
 15100, Alessandria
 urp@comune.alessandria.it
 T + 39 0131 515414
 F + 39 0131 515413




STUDIO LIBESKIND
 150 Broadway 18th Floor
 10038 New York, USA
 info@libeskind.com
 T+ 1 212 487 9100
 F+ 1 212 285 2130

STUDIO LIBESKIND

TAV.01
 PLANIMETRIA GENERALE
 SCALA 1:2500

RETE DELLE PISTE CICLOPEDONALI GIÀ ESISTENTI IN CITTÀ
 PRIMO TRATTO PISTA CICLOPEDONALE IN PROGETTO

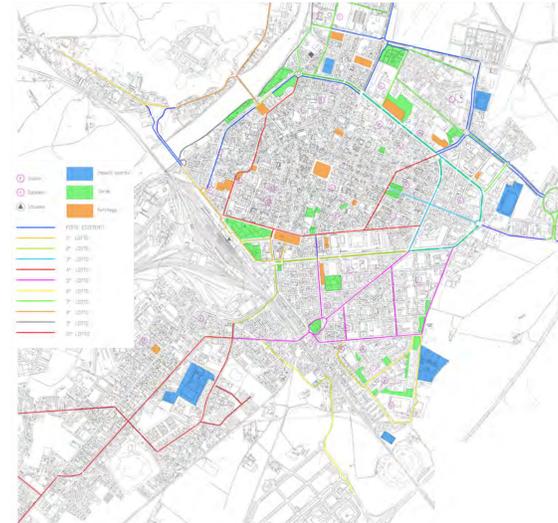

ENTE BANDITORE



bando per la presentazione di progetti per la predisposizione del programma straordinario di intervento per la riqualificazione urbana e la sicurezza delle periferie, di cui all'art. 1 comma 978, della legge 28 dicembre 2015 nr 208, D.P.C.M. 25.05.2016 pubblicato su G.U. 127 del 01.06.2016

ENTE PROPONENTE



Città di Alessandria
 direzione politiche territoriali e infrastrutture
STUDIO BELLORA
 Progetto e coordinamento
 Arch. Paolo Bellora
 via Firenze 22 - 15121 Alessandria
 info@studiobellora.eu - t +39 0131 443542

IL SINDACO

F.to Prof.ssa Maria Rita Rosso

Il presente documento è sottoscritto omologando la firma autografa, esclusivamente con la firma digitale ai sensi degli artt. 20, 21 e 24 del D.Lgs. 82/2005 e s.m.i., che attribuiscono pieno valore probatorio.

IL RESPONSABILE DEL PROCEDIMENTO

Arch. Pierfranco Robotti

Il presente documento è sottoscritto omologando la firma autografa, esclusivamente con la firma digitale ai sensi degli artt. 20, 21 e 24 del D.Lgs. 82/2005 e s.m.i., che attribuiscono pieno valore probatorio.

MARENCO HUB. DA PERIFERIA A COMUNITA'

Innovare luoghi pubblici per includere e connettere cittadini e bisogni

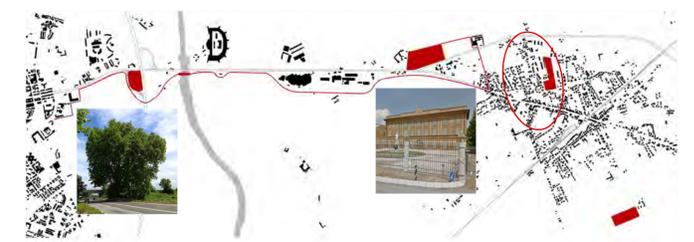


TAVOLA METAPROGETTUALE N.1
 INTERVENTO N.1: REALIZZAZIONE DEL PALAZZO DELL'EDILIZIA, DEL PARCO PUBBLICO DEL PLATANO DI NAPOLEONE E DEL PRIMO TRATTO DELLA PISTA CICLO-PEDONALE

DATA: 22 agosto 2016