


COMUNE DI ALESSANDRIA
 PROGETTO: CONNESSIONI URBANE
 INTERVENTO: 1_SPAZIO PUBBLICO AL PALAZZO DELL'EDILIZIA

COMUNE DI ALESSANDRIA
 Piazza della Libertà,1
 15100, Alessandria
 urp@comune.alessandria.it
 T + 39 0131 515414
 F + 39 0131 515413

STUDIO LIBESKIND
 150 Broadway 18th Floor
 10038 New York, USA
 info@libeskind.com
 T+ 1 212 487 9100
 F+ 1 212 285 2130

STUDIO LIBESKIND

TAV.07
 SEZIONI GENERALI
 SCALA 1:1000

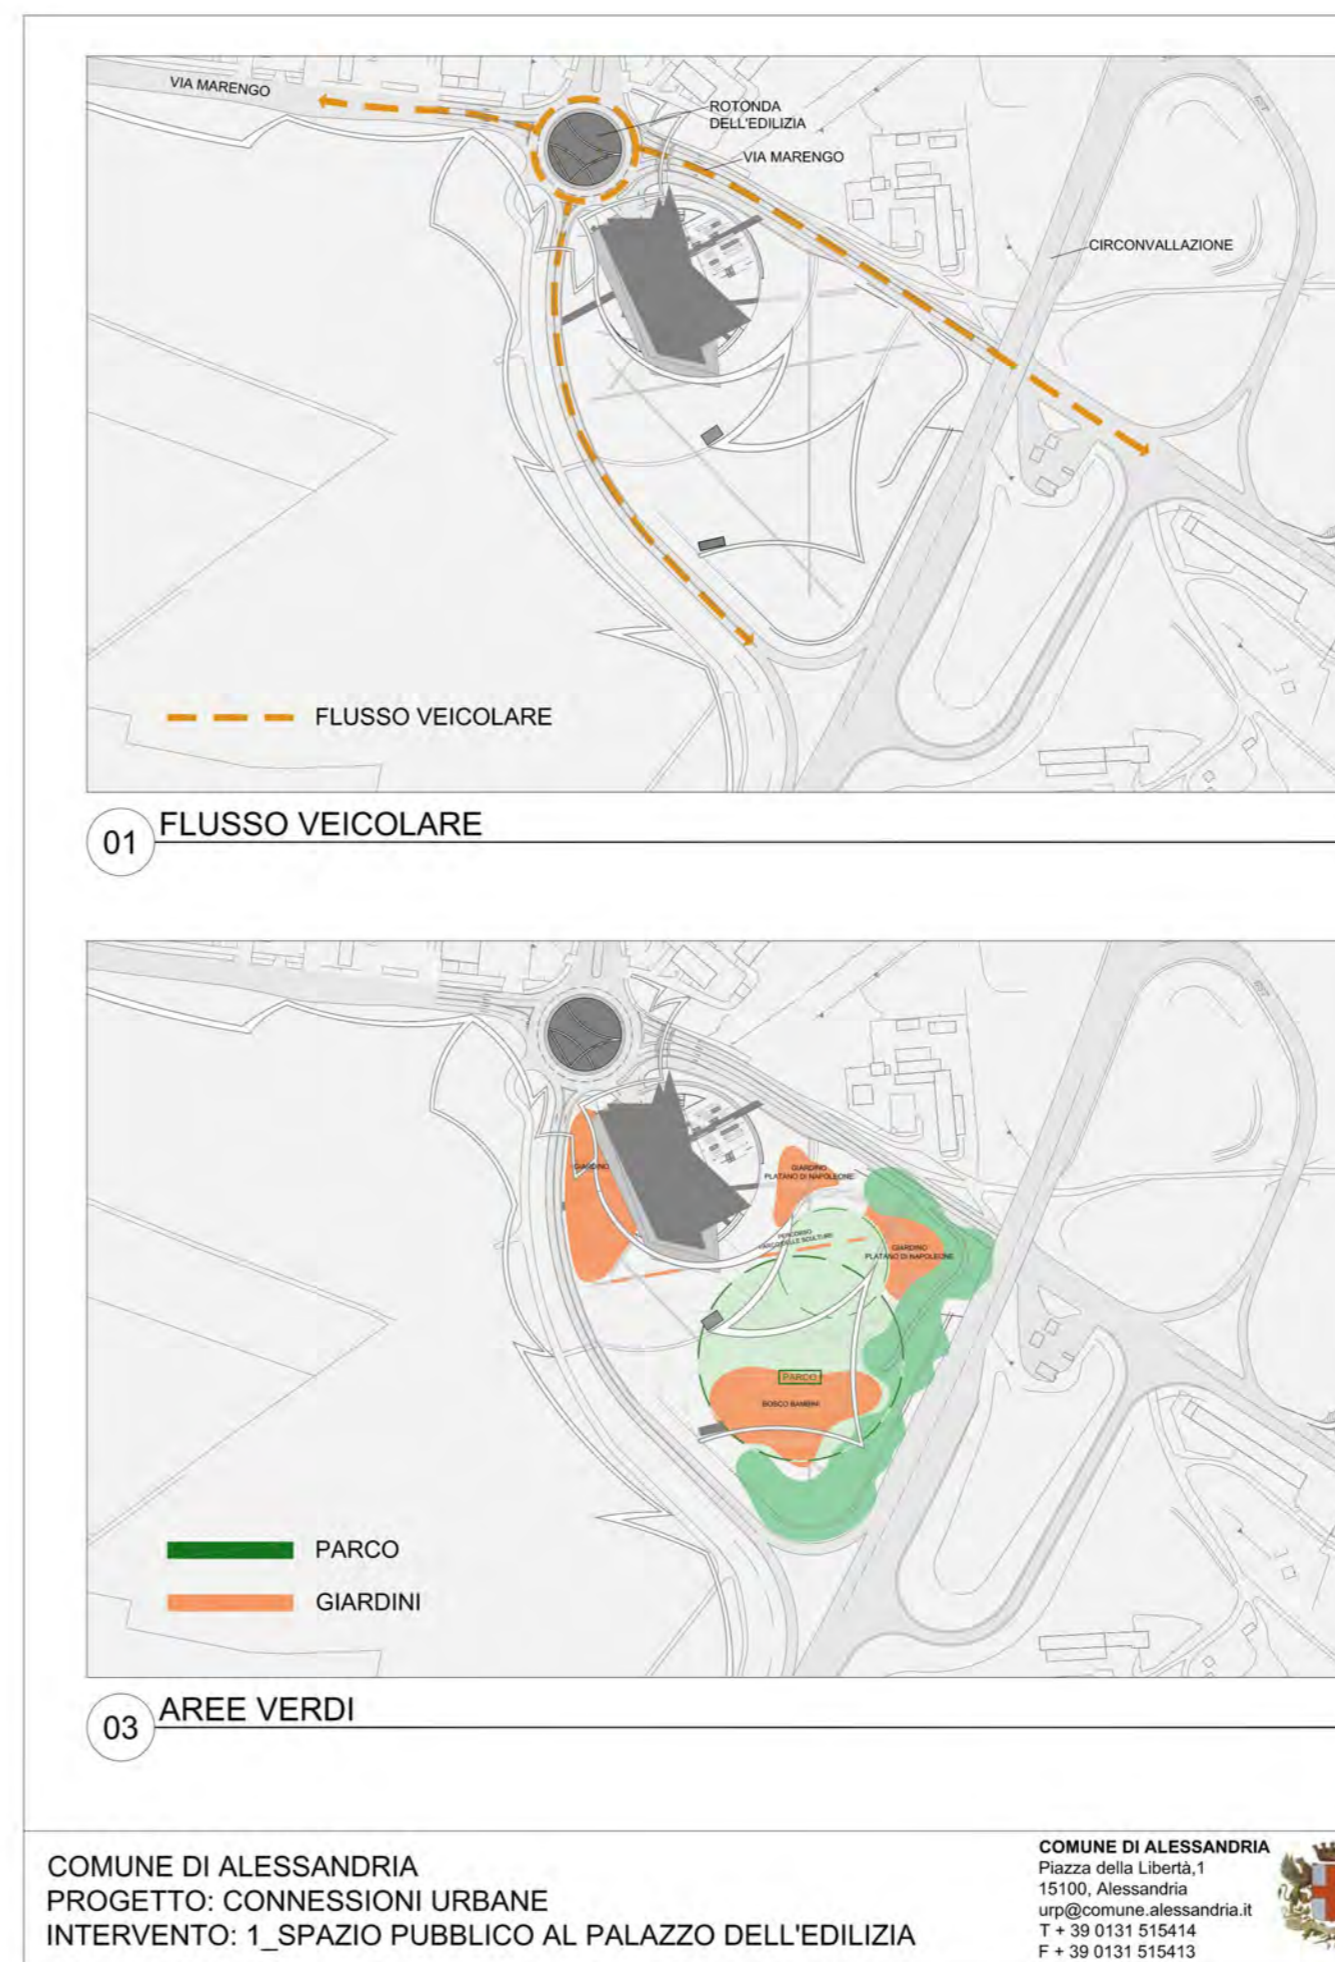


COMUNE DI ALESSANDRIA
 PROGETTO: CONNESSIONI URBANE
 INTERVENTO: 1_SPAZIO PUBBLICO AL PALAZZO DELL'EDILIZIA

COMUNE DI ALESSANDRIA
 Piazza della Libertà,1
 15100, Alessandria
 urp@comune.alessandria.it
 T + 39 0131 515414
 F + 39 0131 515413

STUDIO LIBESKIND
 150 Broadway 18th Floor
 10038 New York, USA
 info@libeskind.com
 T+ 1 212 487 9100
 F+ 1 212 285 2130

STUDIO LIBESKIND

TAV.03
 DIAGRAMMI FLUSSI E VERDE

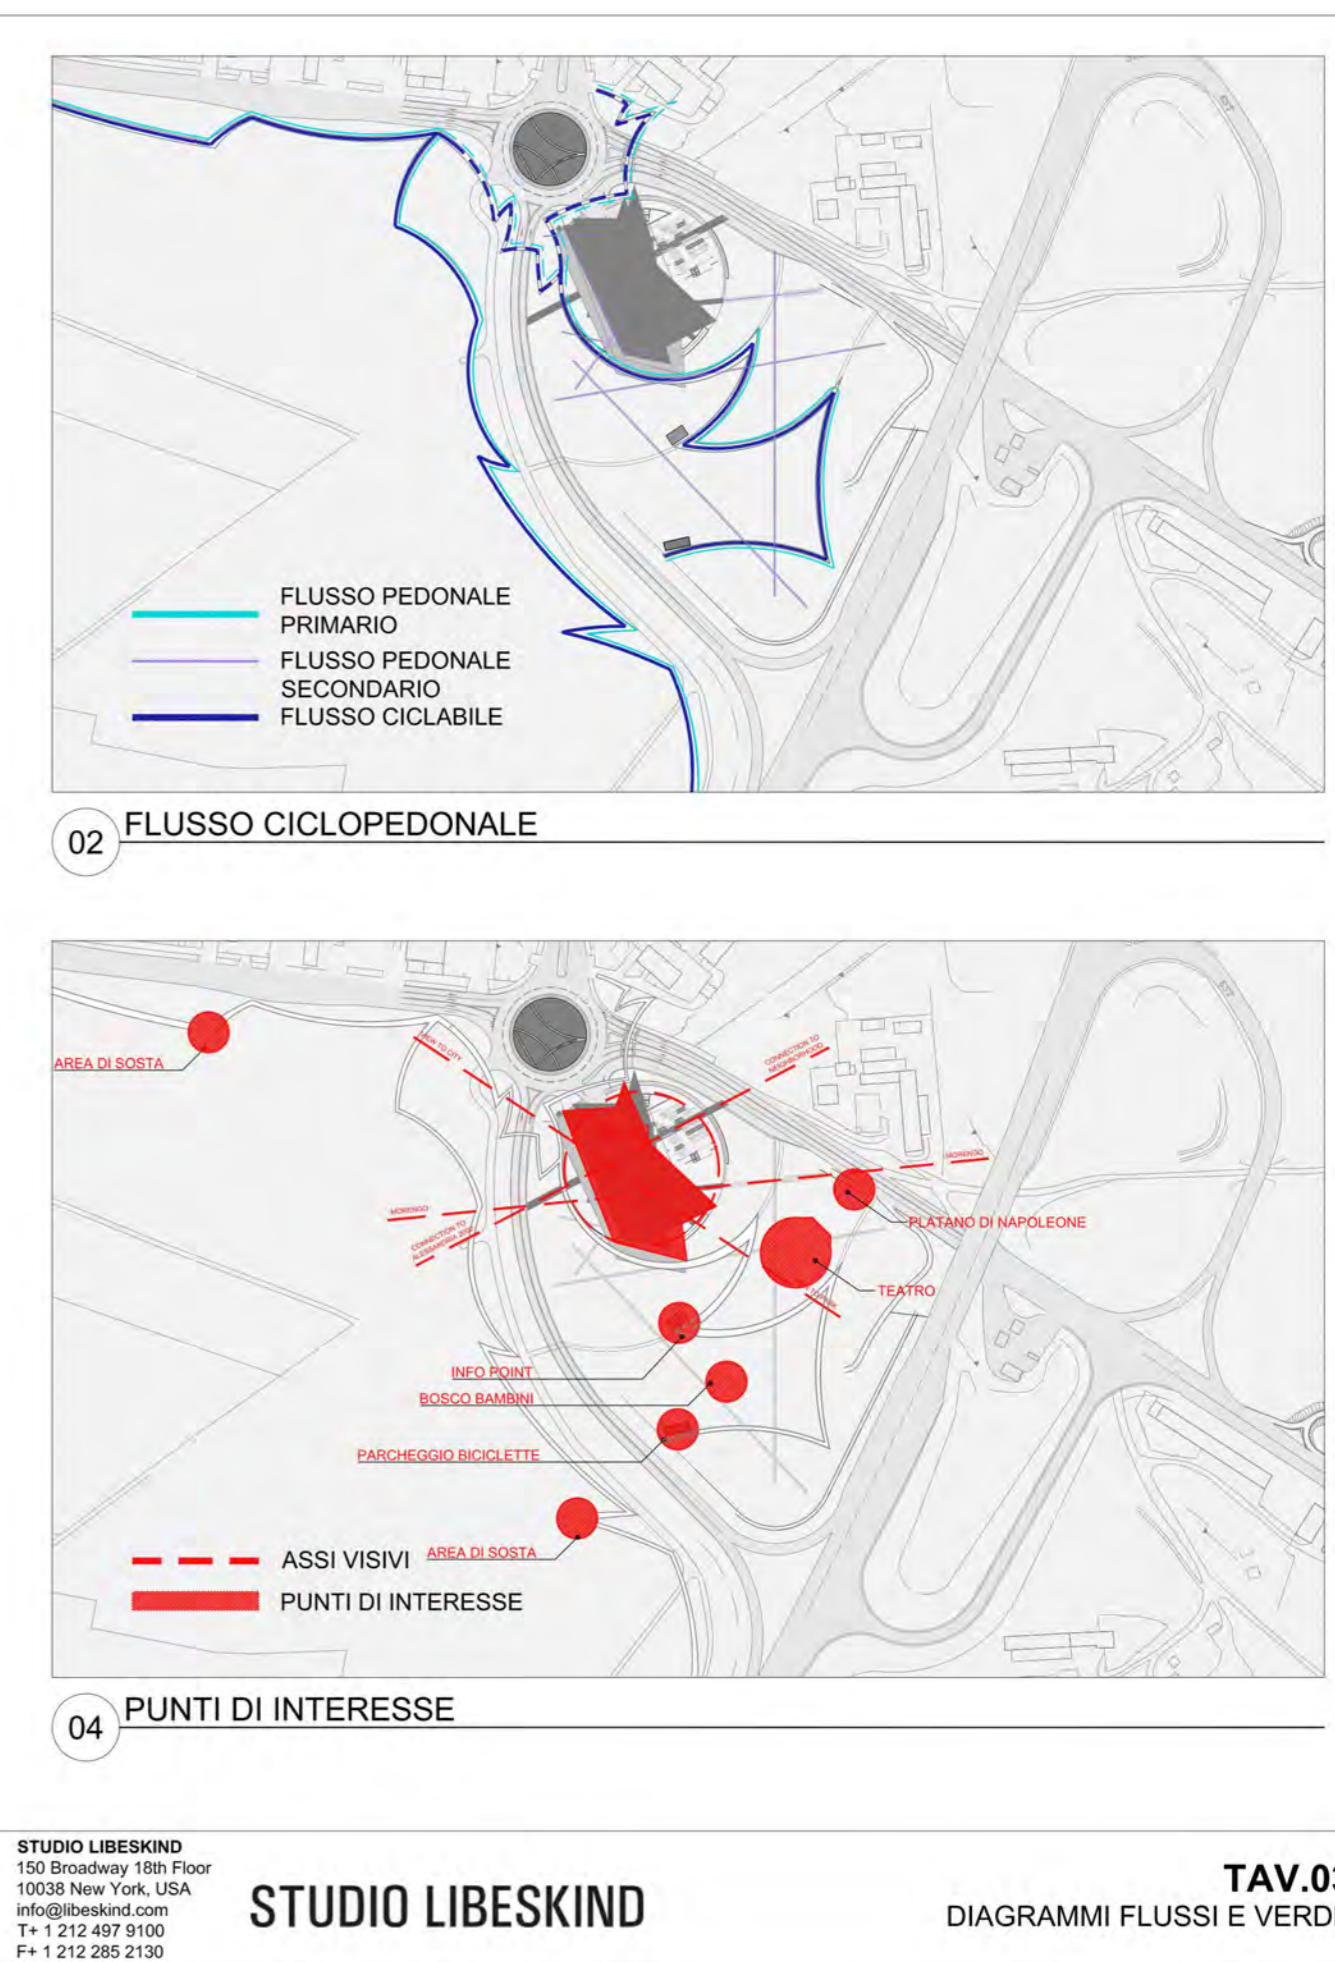


COMUNE DI ALESSANDRIA
 PROGETTO: CONNESSIONI URBANE
 INTERVENTO: 1_SPAZIO PUBBLICO AL PALAZZO DELL'EDILIZIA

COMUNE DI ALESSANDRIA
 Piazza della Libertà,1
 15100, Alessandria
 urp@comune.alessandria.it
 T + 39 0131 515414
 F + 39 0131 515413

STUDIO LIBESKIND
 150 Broadway 18th Floor
 10038 New York, USA
 info@libeskind.com
 T+ 1 212 487 9100
 F+ 1 212 285 2130

STUDIO LIBESKIND

TAV.03
 DIAGRAMMI FLUSSI E VERDE

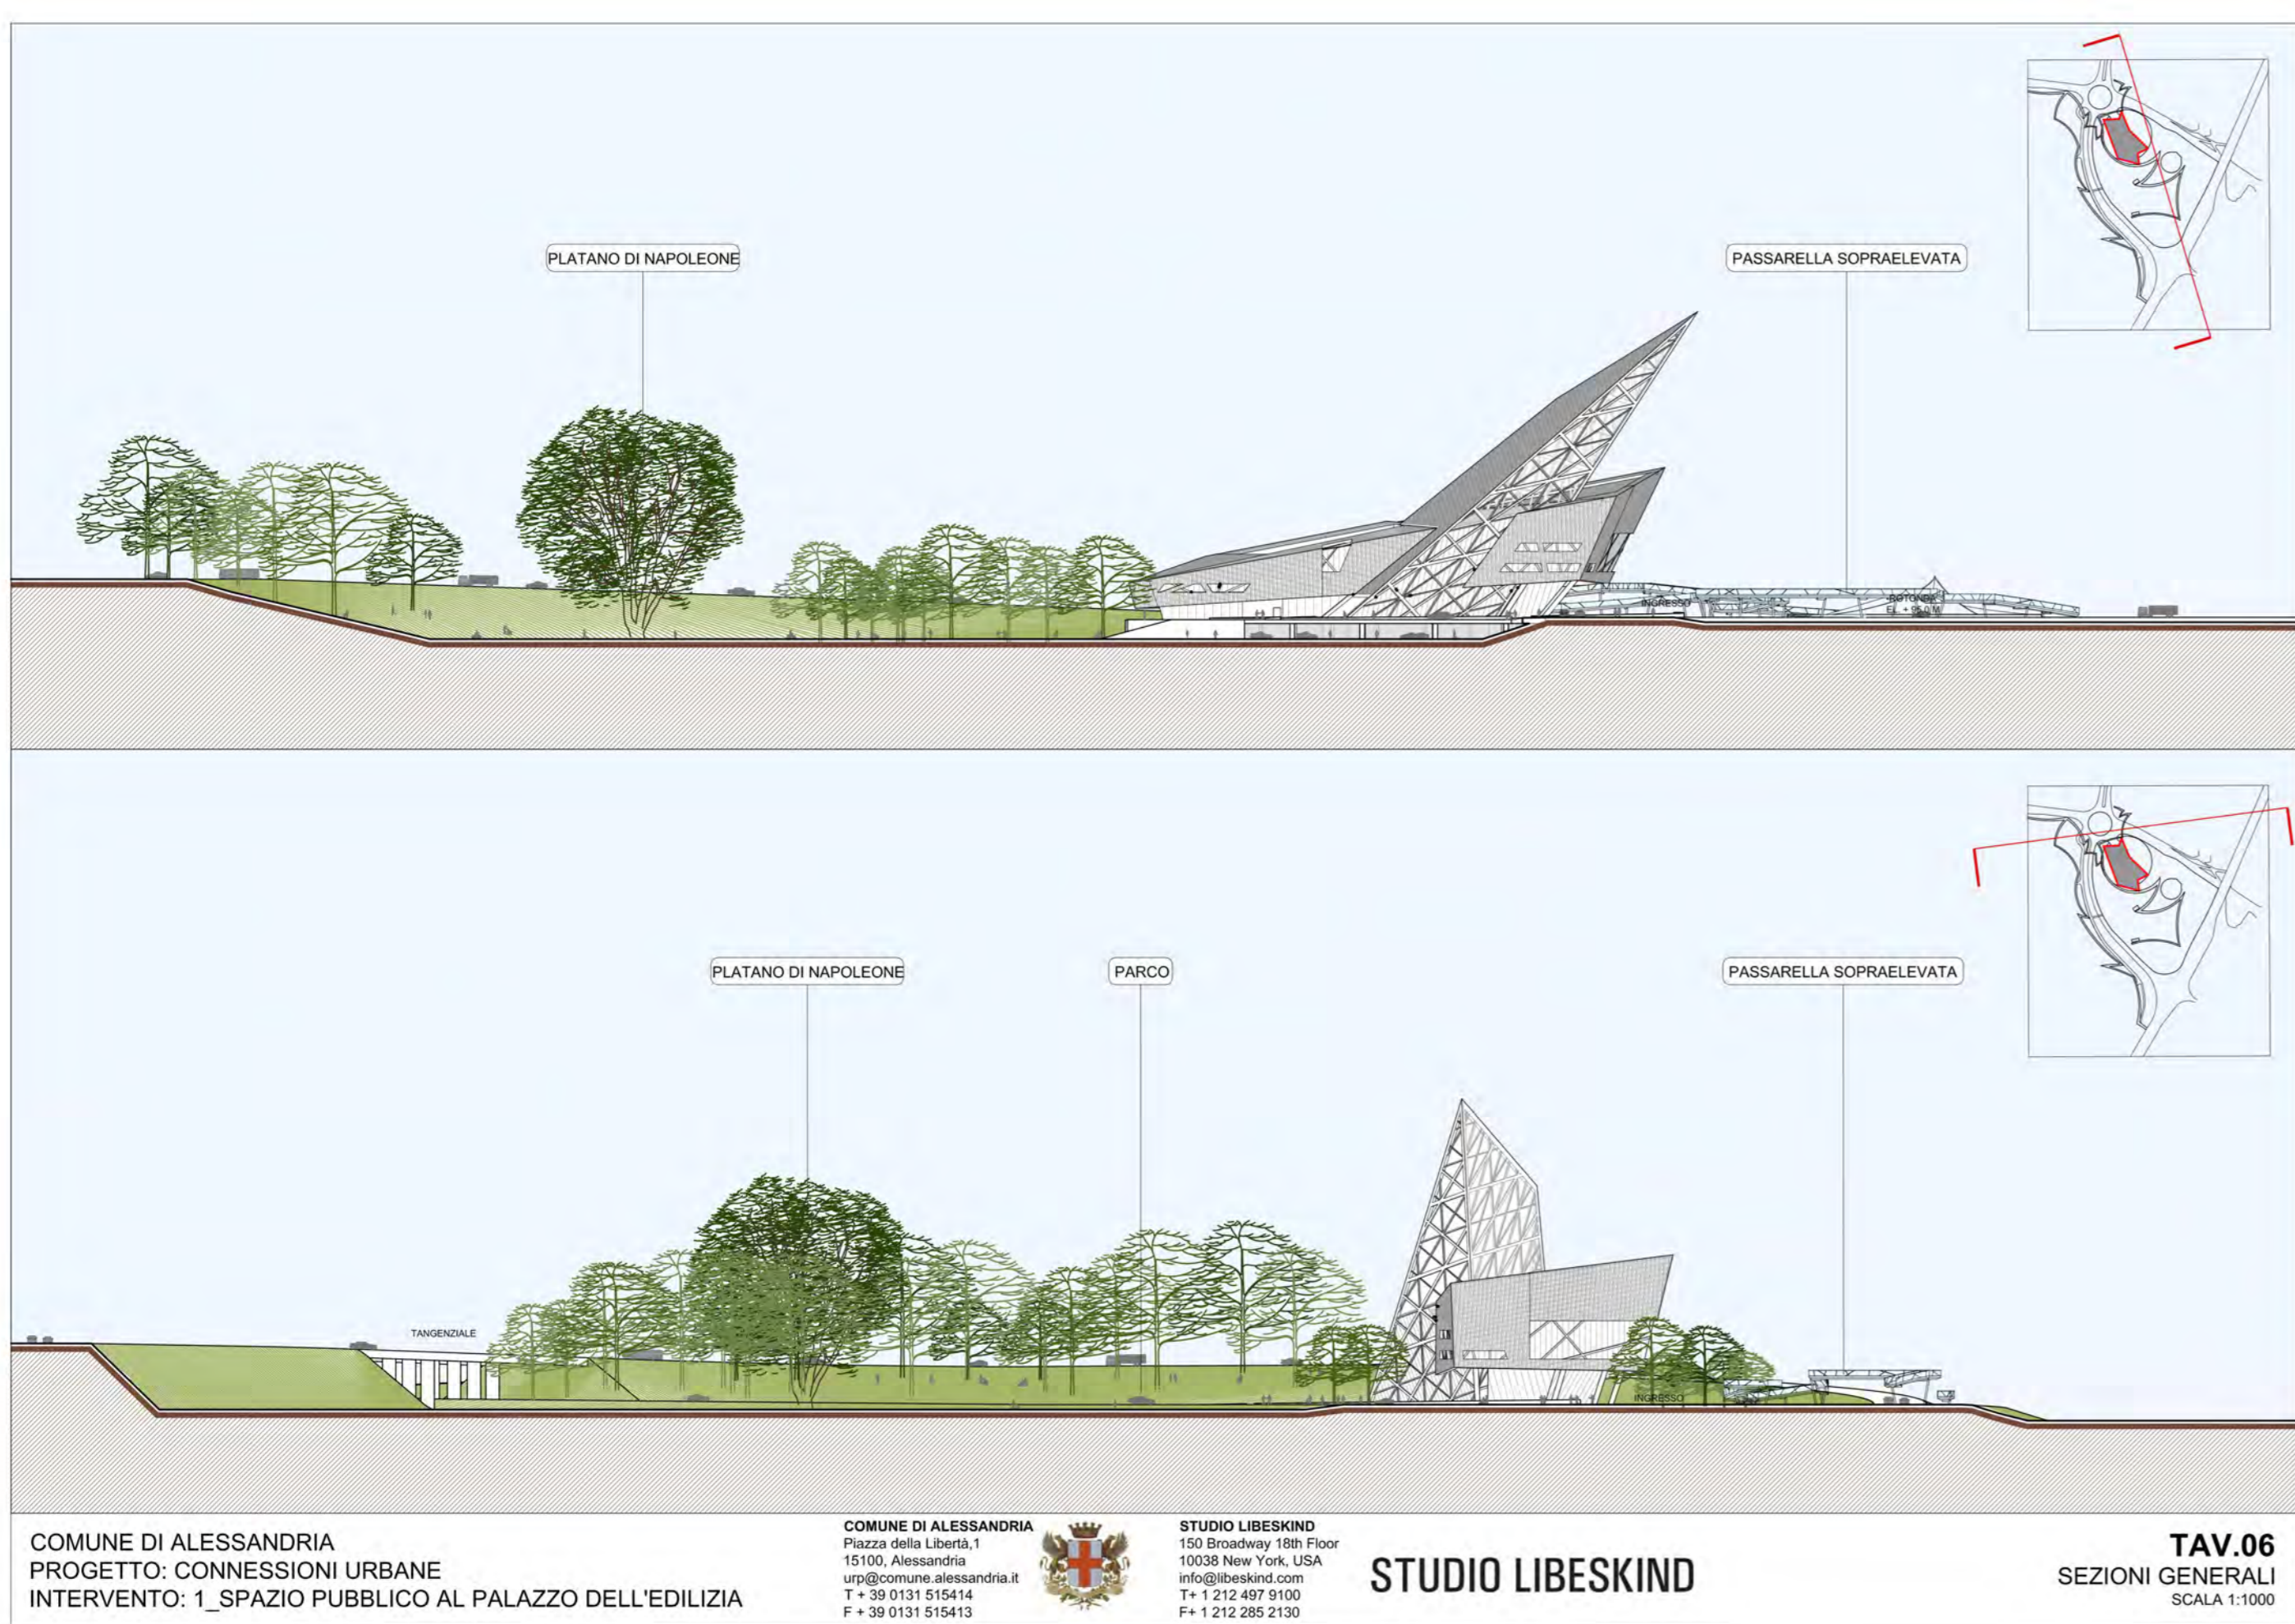

COMUNE DI ALESSANDRIA
 PROGETTO: CONNESSIONI URBANE
 INTERVENTO: 1_SPAZIO PUBBLICO AL PALAZZO DELL'EDILIZIA

COMUNE DI ALESSANDRIA
 Piazza della Libertà,1
 15100, Alessandria
 urp@comune.alessandria.it
 T + 39 0131 515414
 F + 39 0131 515413

STUDIO LIBESKIND
 150 Broadway 18th Floor
 10038 New York, USA
 info@libeskind.com
 T+ 1 212 487 9100
 F+ 1 212 285 2130

STUDIO LIBESKIND

TAV.06
 SEZIONI GENERALI
 SCALA 1:1000

<p>ENTE BANDITORE</p>  <p><i>Presidenza del Consiglio dei Ministri</i></p> <p>bando per la presentazione di progetti per la predisposizione del programma straordinario di intervento per la riqualificazione urbana e la sicurezza delle periferie, di cui all'art. 1 comma 978, della legge 28 dicembre 2015 nr 208, D.P.C.M. 25.05.2016 pubblicato su G.U. 127 del 01.06.2016</p>	<p>ENTE PROPONENTE</p>  <p>Città di Alessandria direzione politiche territoriali e infrastrutturali</p> <p>STUDIO BELLORA</p> <p>Progetto e coordinamento Arch. Paolo Bellora via Firenze 22 - 15121 Alessandria info@studiobellora.eu - T +39 0131 443542</p>	<p>IL SINDACO</p> <p>F.lli Prof.ssa Maria Rillo Rosso</p> <p>Il presente documento è sottoscritto omologando la firma digitale, esclusivamente con la firma digitale ai sensi degli artt. 20, 21 e 24 del D.Lgs. 82/2005 e s.m.i., che attribuiscono pieno valore probatorio.</p> <p>IL RESPONSABILE DEL PROCEDIMENTO</p> <p>Arch. Pierfranco Robotti</p> <p>Il presente documento è sottoscritto omologando la firma digitale, esclusivamente con la firma digitale ai sensi degli artt. 20, 21 e 24 del D.Lgs. 82/2005 e s.m.i., che attribuiscono pieno valore probatorio.</p>
---	---	---

MARENGO HUB. DA PERIFERIA A COMUNITA'
 Innovare luoghi pubblici per includere e connettere cittadini e bisogni



TAVOLA METAPROGETTUALE N.3
 INTERVENTO N.1: REALIZZAZIONE DEL PALAZZO DELL'EDILIZIA, DEL PARCO PUBBLICO DEL PLATANO DI NAPOLEONE E DEL PRIMO TRATTO DELLA PISTA CICLO-PEDONALE

DATA: 22 agosto 2016