


N = 4.978.000

E = 1.468.000

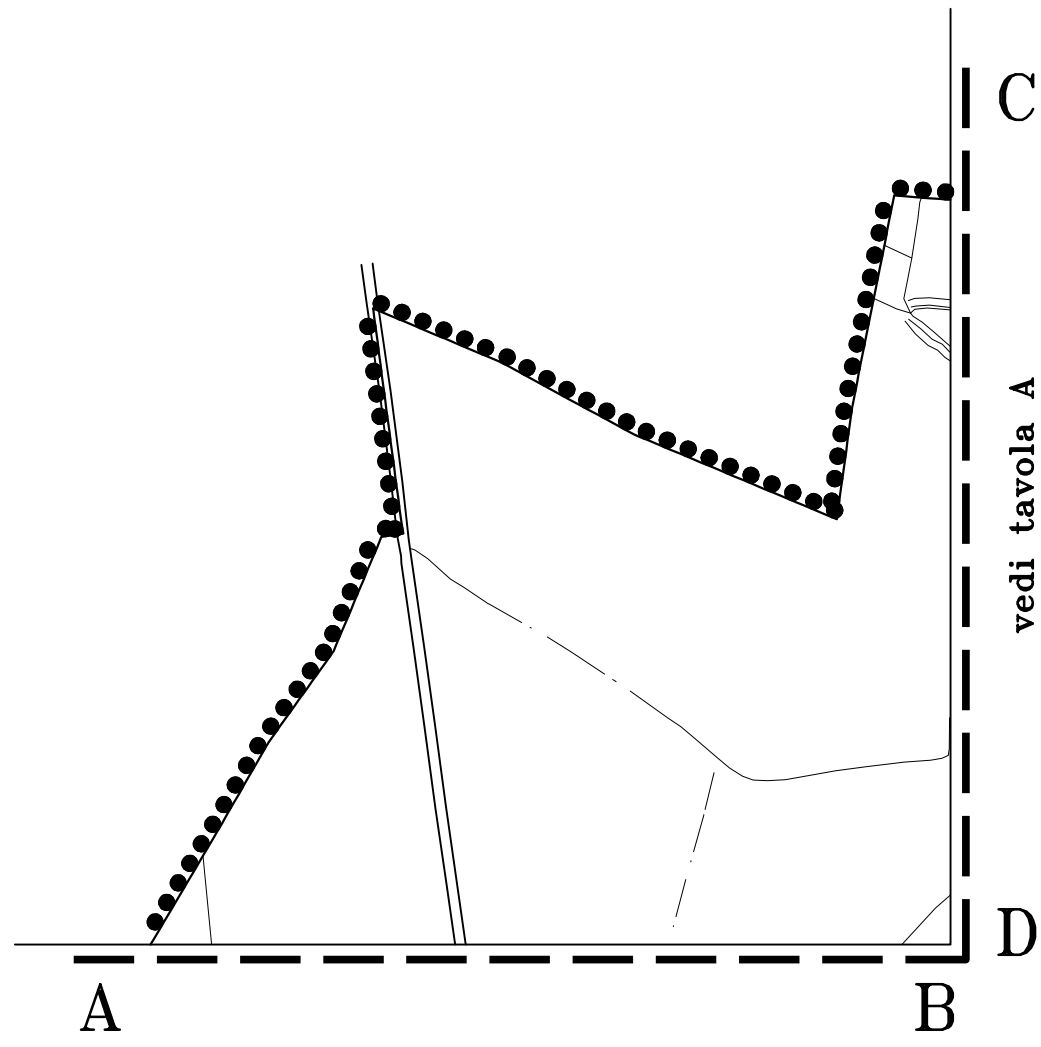

N = 4.974.000

Aree per impianti e servizi di carattere comprensoriale ed urbano;
(impianti tecnici, acquedotti, impianti di depurazione,
centrale del latte, macerati, macelli, eccetera) e seguenti
principali specificazioni:

A. autodromo
AP. attivita' polisportive
AV. aviosuperficie
C. caserma dei carabinieri
CC. centro congressi
CE. centrali elettriche e telefoniche
CR. croce rossa
CS. centro sportivo

E. elisoccorso
F. fiera
IB. istituti di ricerca
T. deposito mezzi di trasporto

U. universita'
VF. vigili del fuoco
X. cimitero
Y. carcere

delimitazioni delle aree soggette
a piano esecutivo obbligatorio;
principali specificazioni:

Piano di recupero del patrimonio edilizio
esistente individuato ex articolo 24 della
legge regionale 7 dicembre 1977, n. 58;

Piano particolareggiato, piano esecutivo
convenzionalmente obbligatorio ex articolo 44
della legge regionale 7 dicembre 1977, n. 58;

Piano delle aree per insediamenti
produttivi ex articolo 47 della legge
regionale 7 dicembre 1977, n. 58;

Piani tecnici esecutivi di opere
pubbliche ex articolo 47 della legge
regionale 7 dicembre 1977, n. 58;

Regione Piemonte
Provincia di Alessandria

CITTA' DI ALESSANDRIA

PRGC 1990

Approvato con modifiche "ex officio" con deliberazione della Giunta
Regionale 7 febbraio 2000, n.38-29308 (pubblicata sul Bollettino Ufficiale
della Regione Piemonte n.7, 18 febbraio 2000) e successiva rettificata con
deliberazione della Giunta Regionale n.13-29915 (pubblicata sul Bollettino
Ufficiale della Regione Piemonte n.18, 3 maggio 2000)

III VARIANTE STRUTTURALE AL PRGC
dicembre 2010

ai sensi del comma 4-art. 17 e del titolo IV bis (come introdotto dalla L.R. 1/07)
della L.R. 56/77 e s. m. e l.


Il Sindaco

Tavola di piano

3 Destinazioni d'uso del suolo

scala 1:5000

Il Segretario Generale

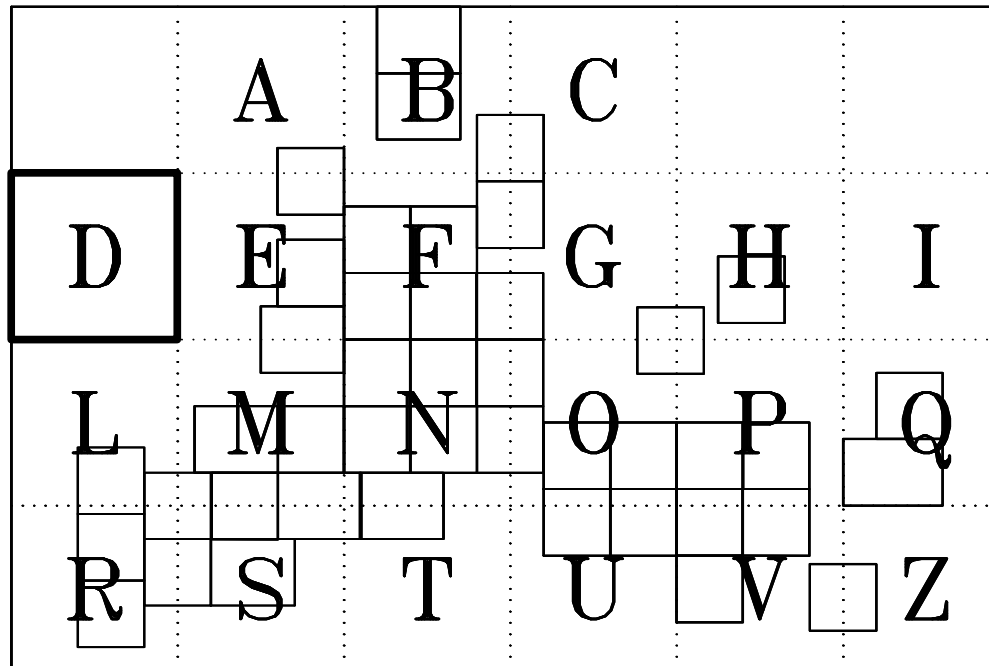

Il Responsabile del Servizio

LEGENDA

- delimitazione del confine comunale;
- delimitazioni degli sviluppi in scala 1:2000;
- delimitazione delle unita' urbanistiche;
- delimitazione delle zone di recupero;
- Corsi e specchi d' acqua
- fiumi, torrenti (compresi le aree di deflusso della piena), canali,
laghi artificiali e zone umide;
- aree di esondazione della piena;
- Aree per attivita' estrattive, discariche:
- cave attive;
- cave inattive;
- discariche;
- Elettrodotti:
132 KV, 15 KV;
- Aree ferroviarie;
- Aree destinate alla viabilita';
- Aree per attivita' agricole;
- aree per attivita' agricole specializzate;
- nuclci residenziali in aree agricole;
- individuazioni di edifici esistenti in area agricola ad uso extragricolo;
- Aree per impianti e servizi di carattere comprensoriale ed urbano;
principali specificazioni: vedere elenco a pie' tavola;
- Aree militari;
- Aree ad edificabilita' controllata:
- aree ed edifici soggetti ad inondazione per piena catastrofica;
- aree soggette a tutela per presenza di elementi archeologici;
- delimitazione delle aree di salvaguardia ambientale;
- edifici di pregio ambientale, architettonico e documentario;
- Vincoli:
- aree e fasce di rispetto:
- stradale;
- ferroviario;
- per discariche (DI), impianti di depurazione (DI);
- per cave;
- aree per l'eventuale realizzazione di nuove infrastrutture viarie
- delimitazione della fascia di rispetto dei principali corsi d' acqua e zone umide
- delimitazione delle fasce di rispetto dei cimiteri;
- delimitazioni delle aree soggette a piano esecutivo obbligatorio;
principali specificazioni: vedere elenco a pie' tavola;
- individuazione di aree ed edifici vincolati ex lege 1 giugno 1939, n. 1089;
- delimitazione delle aree soggette a vincolo archeologico ex lege
1 giugno 1959, n. 1089;
- individuazione di aree vincolate ex lege 29 giugno 1939, n. 1497;
- individuazione di aree ed edifici individuati ex articolo 24 della legge regionale
5 dicembre 1977, n. 56;
- presenza di alberature da conservare e/o valorizzare;
- aree per attivita' turistico ricettive
- parchi pubblici urbani e comprensoriali
- aree soggette a bonifica ambientale ex art. 17 D. Lgs. 5 febbraio 1997 n. 22

Piano Integrato

Le "Destinazioni d'uso del suolo" previste sono ulteriormente assoggettate alle prescrizioni definite
nelle "Carte di sintesi delle classi di pericolosita' geomorfologica" allegate alle "Norme di Attuazione".