



ANDAMENTO NATURALE DEL TERRENO


QUOTE ALTIMETRICHE STATO DI FATTO  
QUOTE ALTIMETRICHE DI PROGETTO

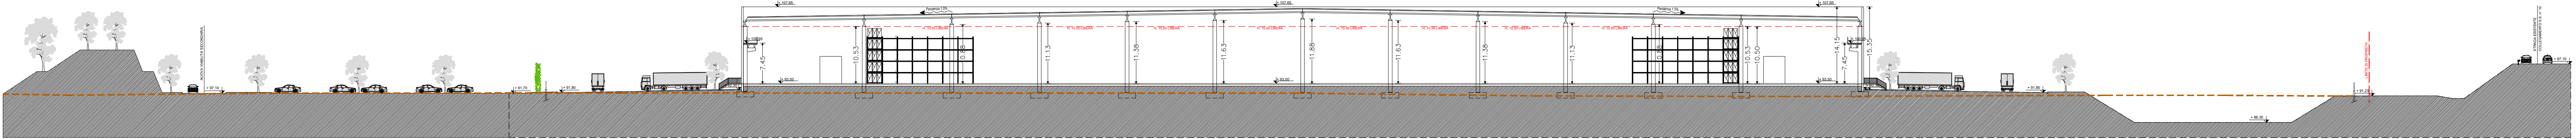


SEZIONE A-A'  
scala 1:500

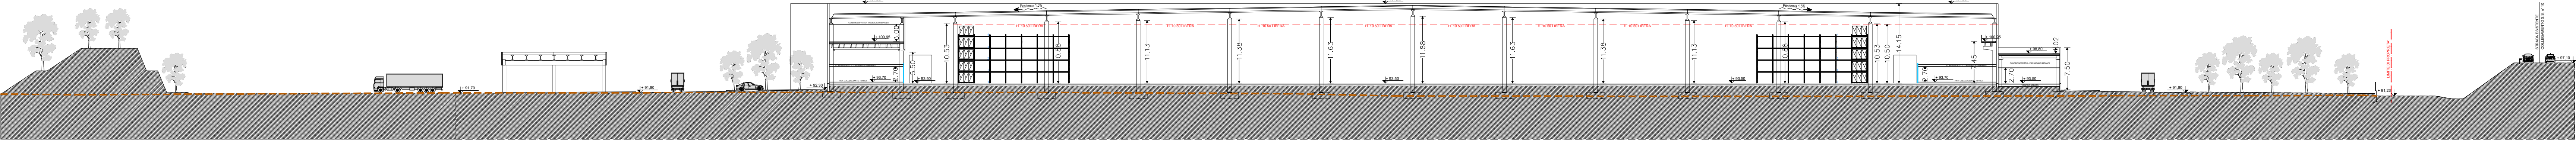


SEZIONE B-B'  
scala 1:500

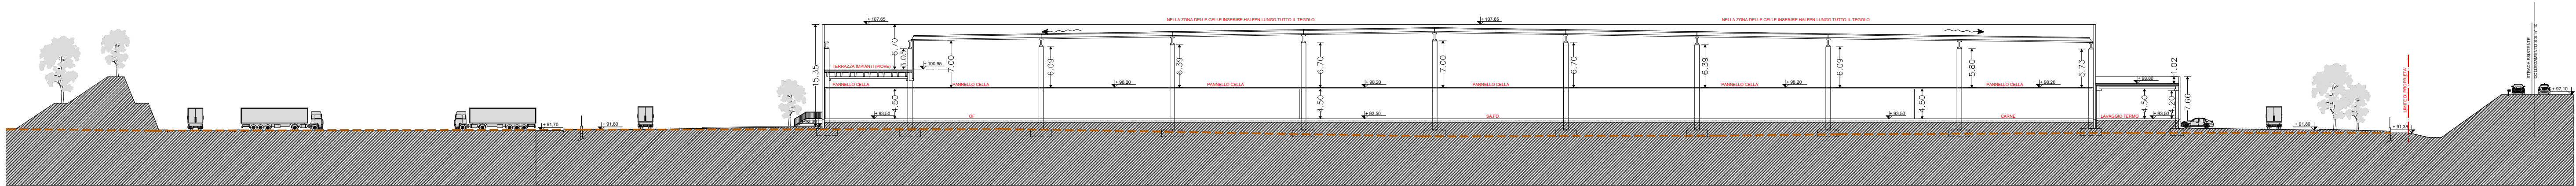


SEZIONE C-C'  
scala 1:500

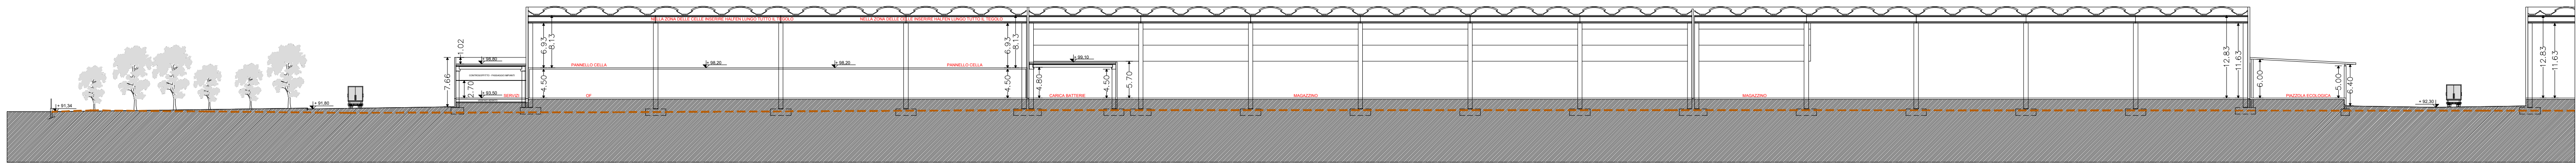

SEZIONE D-D'  
scala 1:500

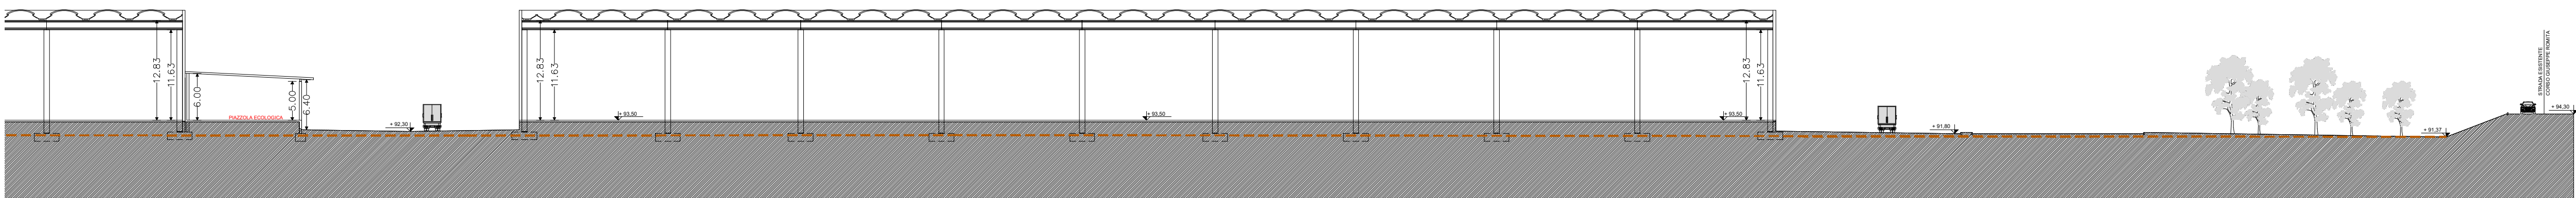

SEZIONE D'-D'  
scala 1:500

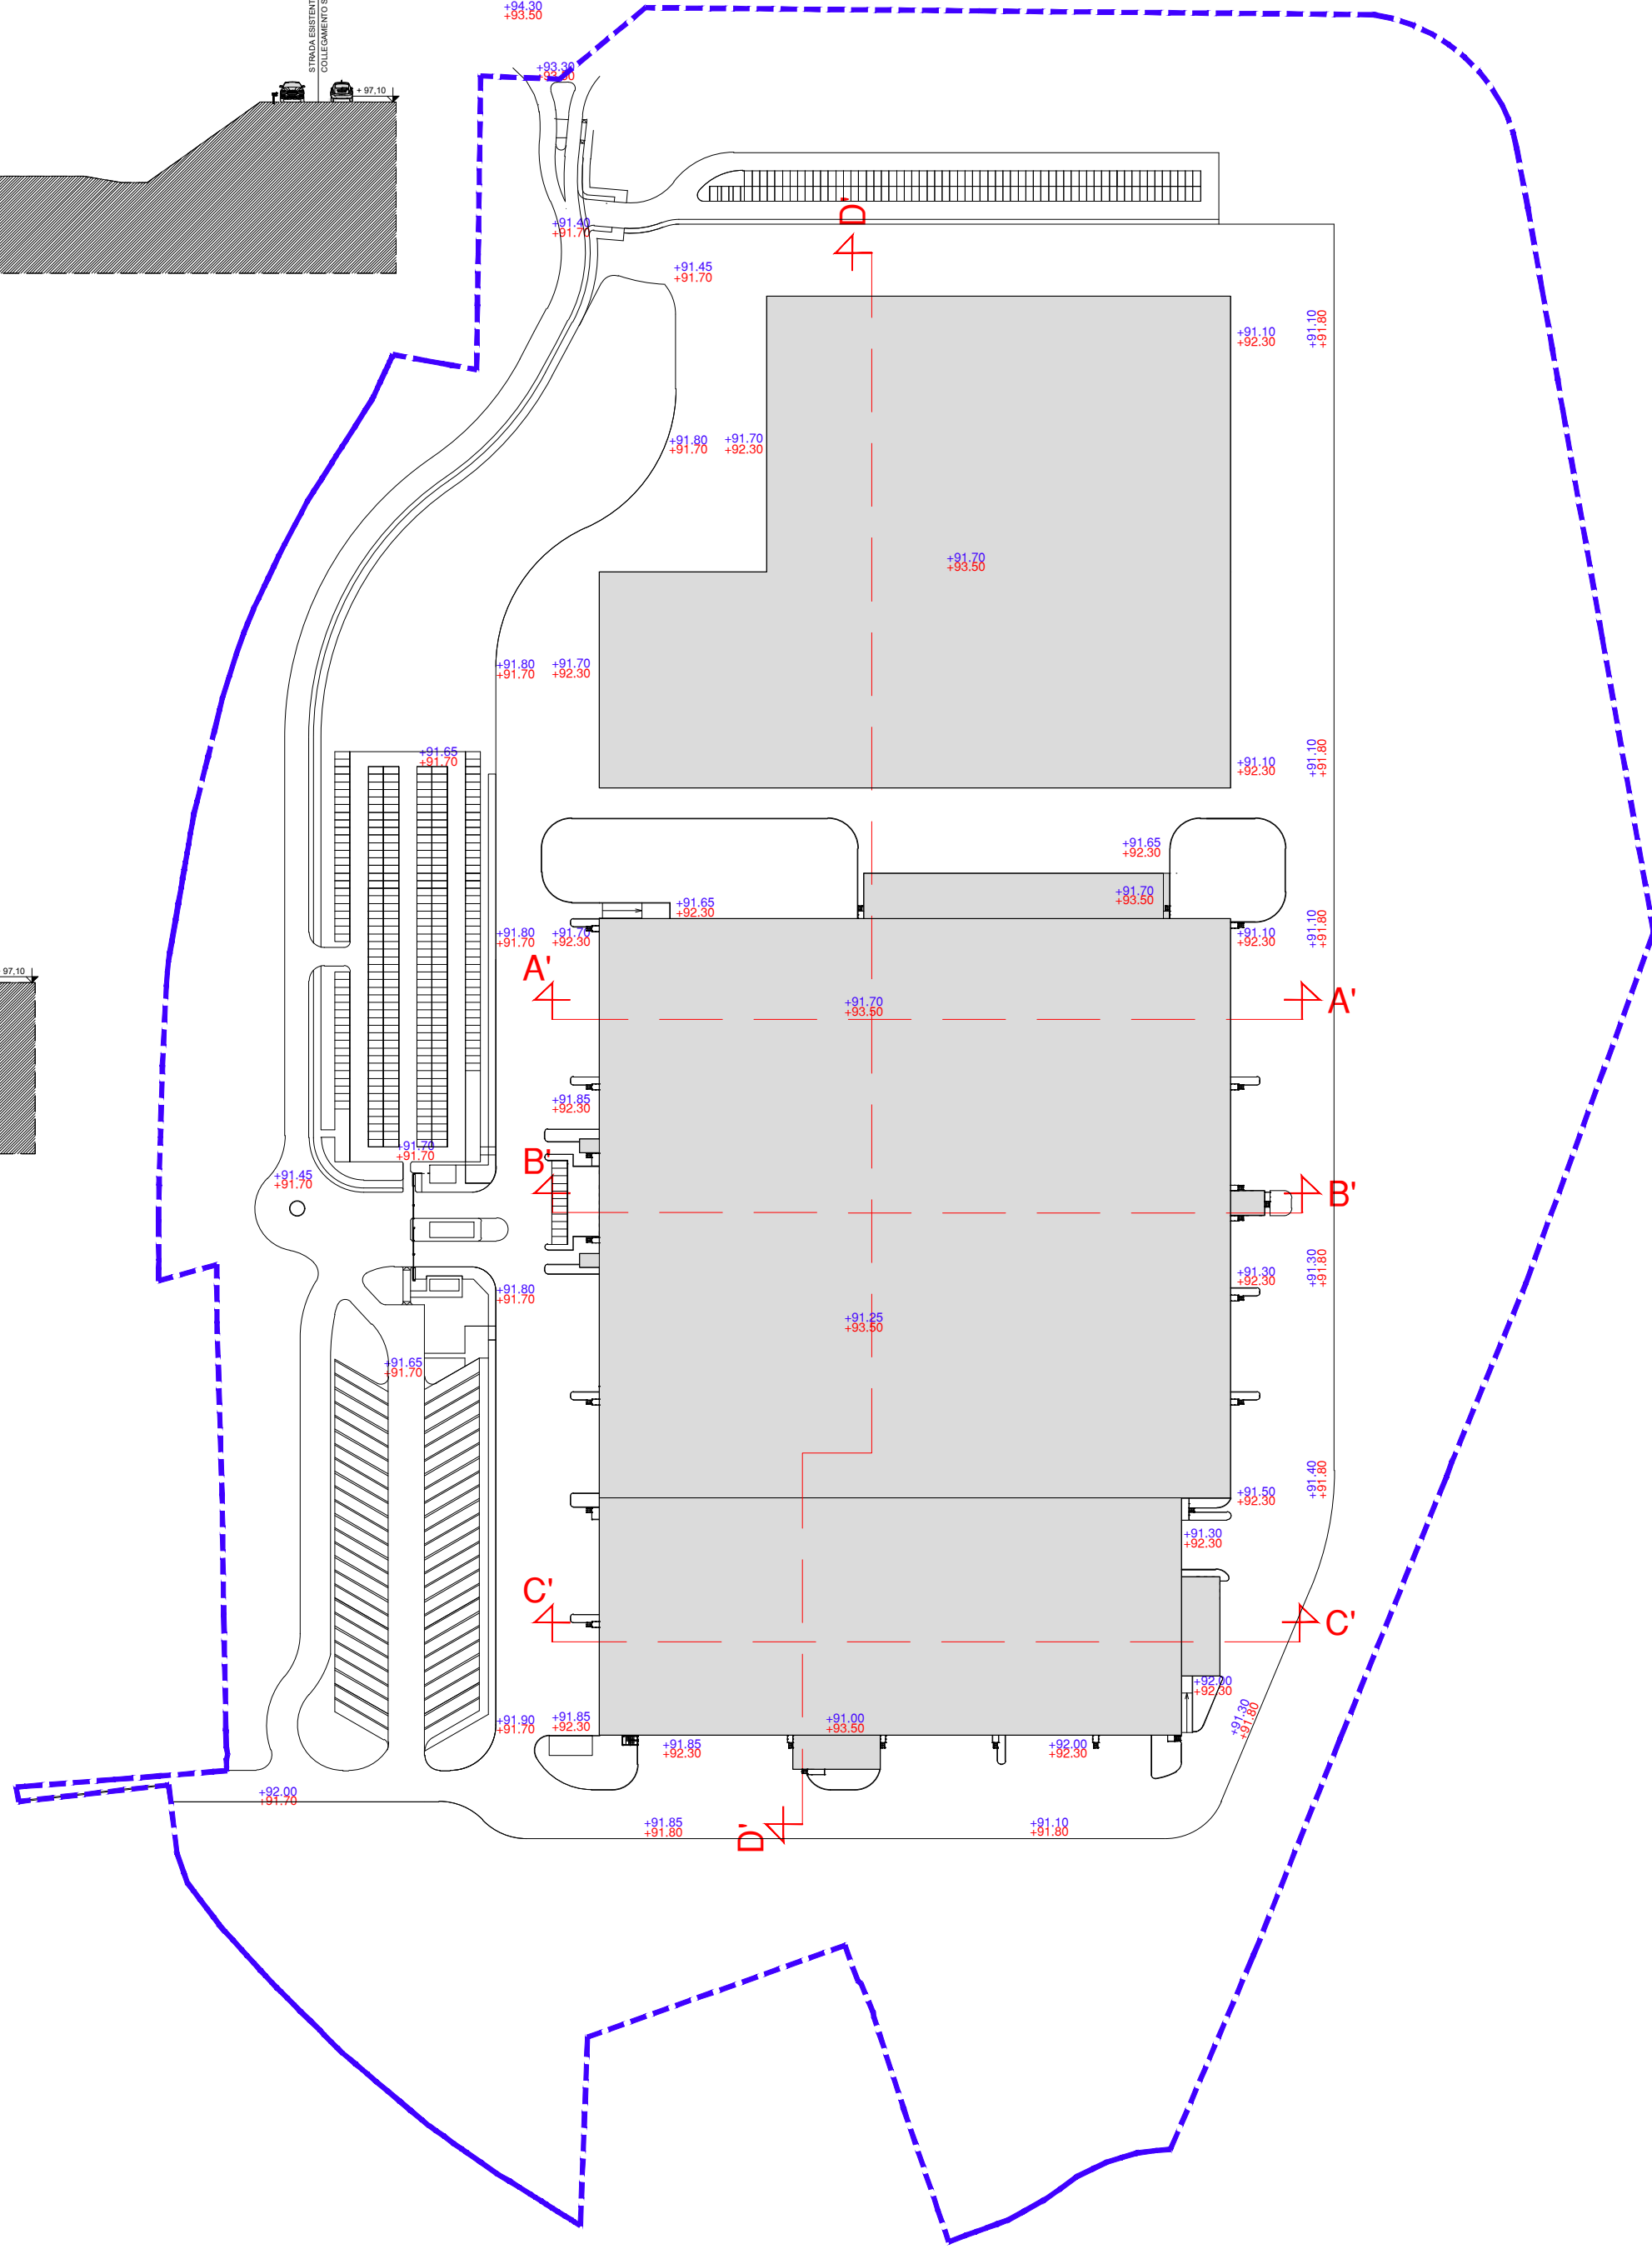

COMUNE DI ALESSANDRIA

PROVINCIA DI ALESSANDRIA



IL PROGETTISTA:

PROPONENTE:



ESA STUDIO S.R.L.  
Galleria Guerri  
15121 - ALESSANDRIA

Gruppo Pam S.p.A.  
Via del Commercio 27,  
30038 - SPINEA (VE)



Elthos Engineering s.r.l.  
Via San Giacomo della Vittoria n.64  
15121 - ALESSANDRIA



DOMUS ING&ARCH S.r.l.  
Via Pastrengo 1/c  
24068 - SERIATE

TITOLO DELL'OPERA:

P.E.C. QUARTIERE EUROPA  
POLO LOGISTICO

PROGETTO ARCHITETTONICO  
PRELIMINARE

OGGETTO ELABORATO:

SEZIONI

COMMESSA	FASE	ARG.	PROGR.	REV.	NOME FILE	SCALA	DATA
LOG_AL_PEC	AR	004	00		LOG_AL_PEC_AR_004_00	1:500	27/04/2022