



cornice portone carrallo - prospetto

cornice portone carrallo - sezione

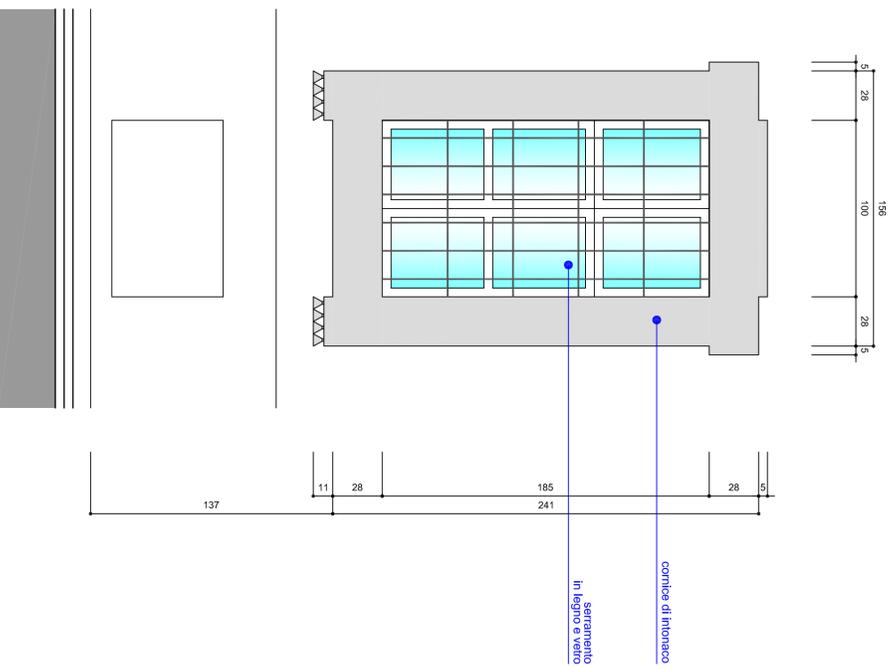

cornice finestra

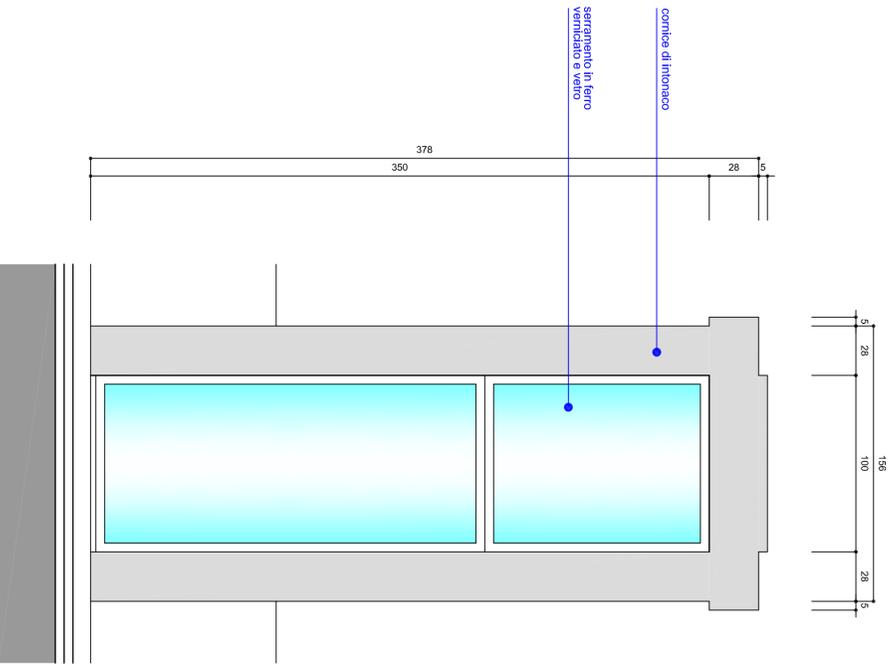

cornice vetrina

F R A N C E S C O F I C A R R A I N G E G N E R E

VIA SAN GIOVANNI BOSCO 22 - 15100 ALESSANDRIA

tel. 0131.1858136 e-mail: edil@ingegno.com

PROPRIETA' MAZZICHELLI MAGNANI RICCARDO - BUSSOLATI MARZO - BUSSOLATI ALICE LAURA MARIA

OPERA "EDIL INGEGNO S.A.S." PALAZZO GAVIGLIANI - VIA MAZZINI, 58 - ALESSANDRIA

TITOLO PARTICOLARI COSTRUTTIVI
 DATA 26 marzo 2019
 SCALA 1:20
 TAV. 08