


PLANIMETRIA DI PROGETTO

LEGENDA:

- PERIMETRAZIONE PEC
- SUPERFICIE FONDIARIA
- AREA A STANDARD PARCO USO PUBBLICO
- AREA A VERDE USO PUBBLICO
- AREA A VERDE PRIVATO

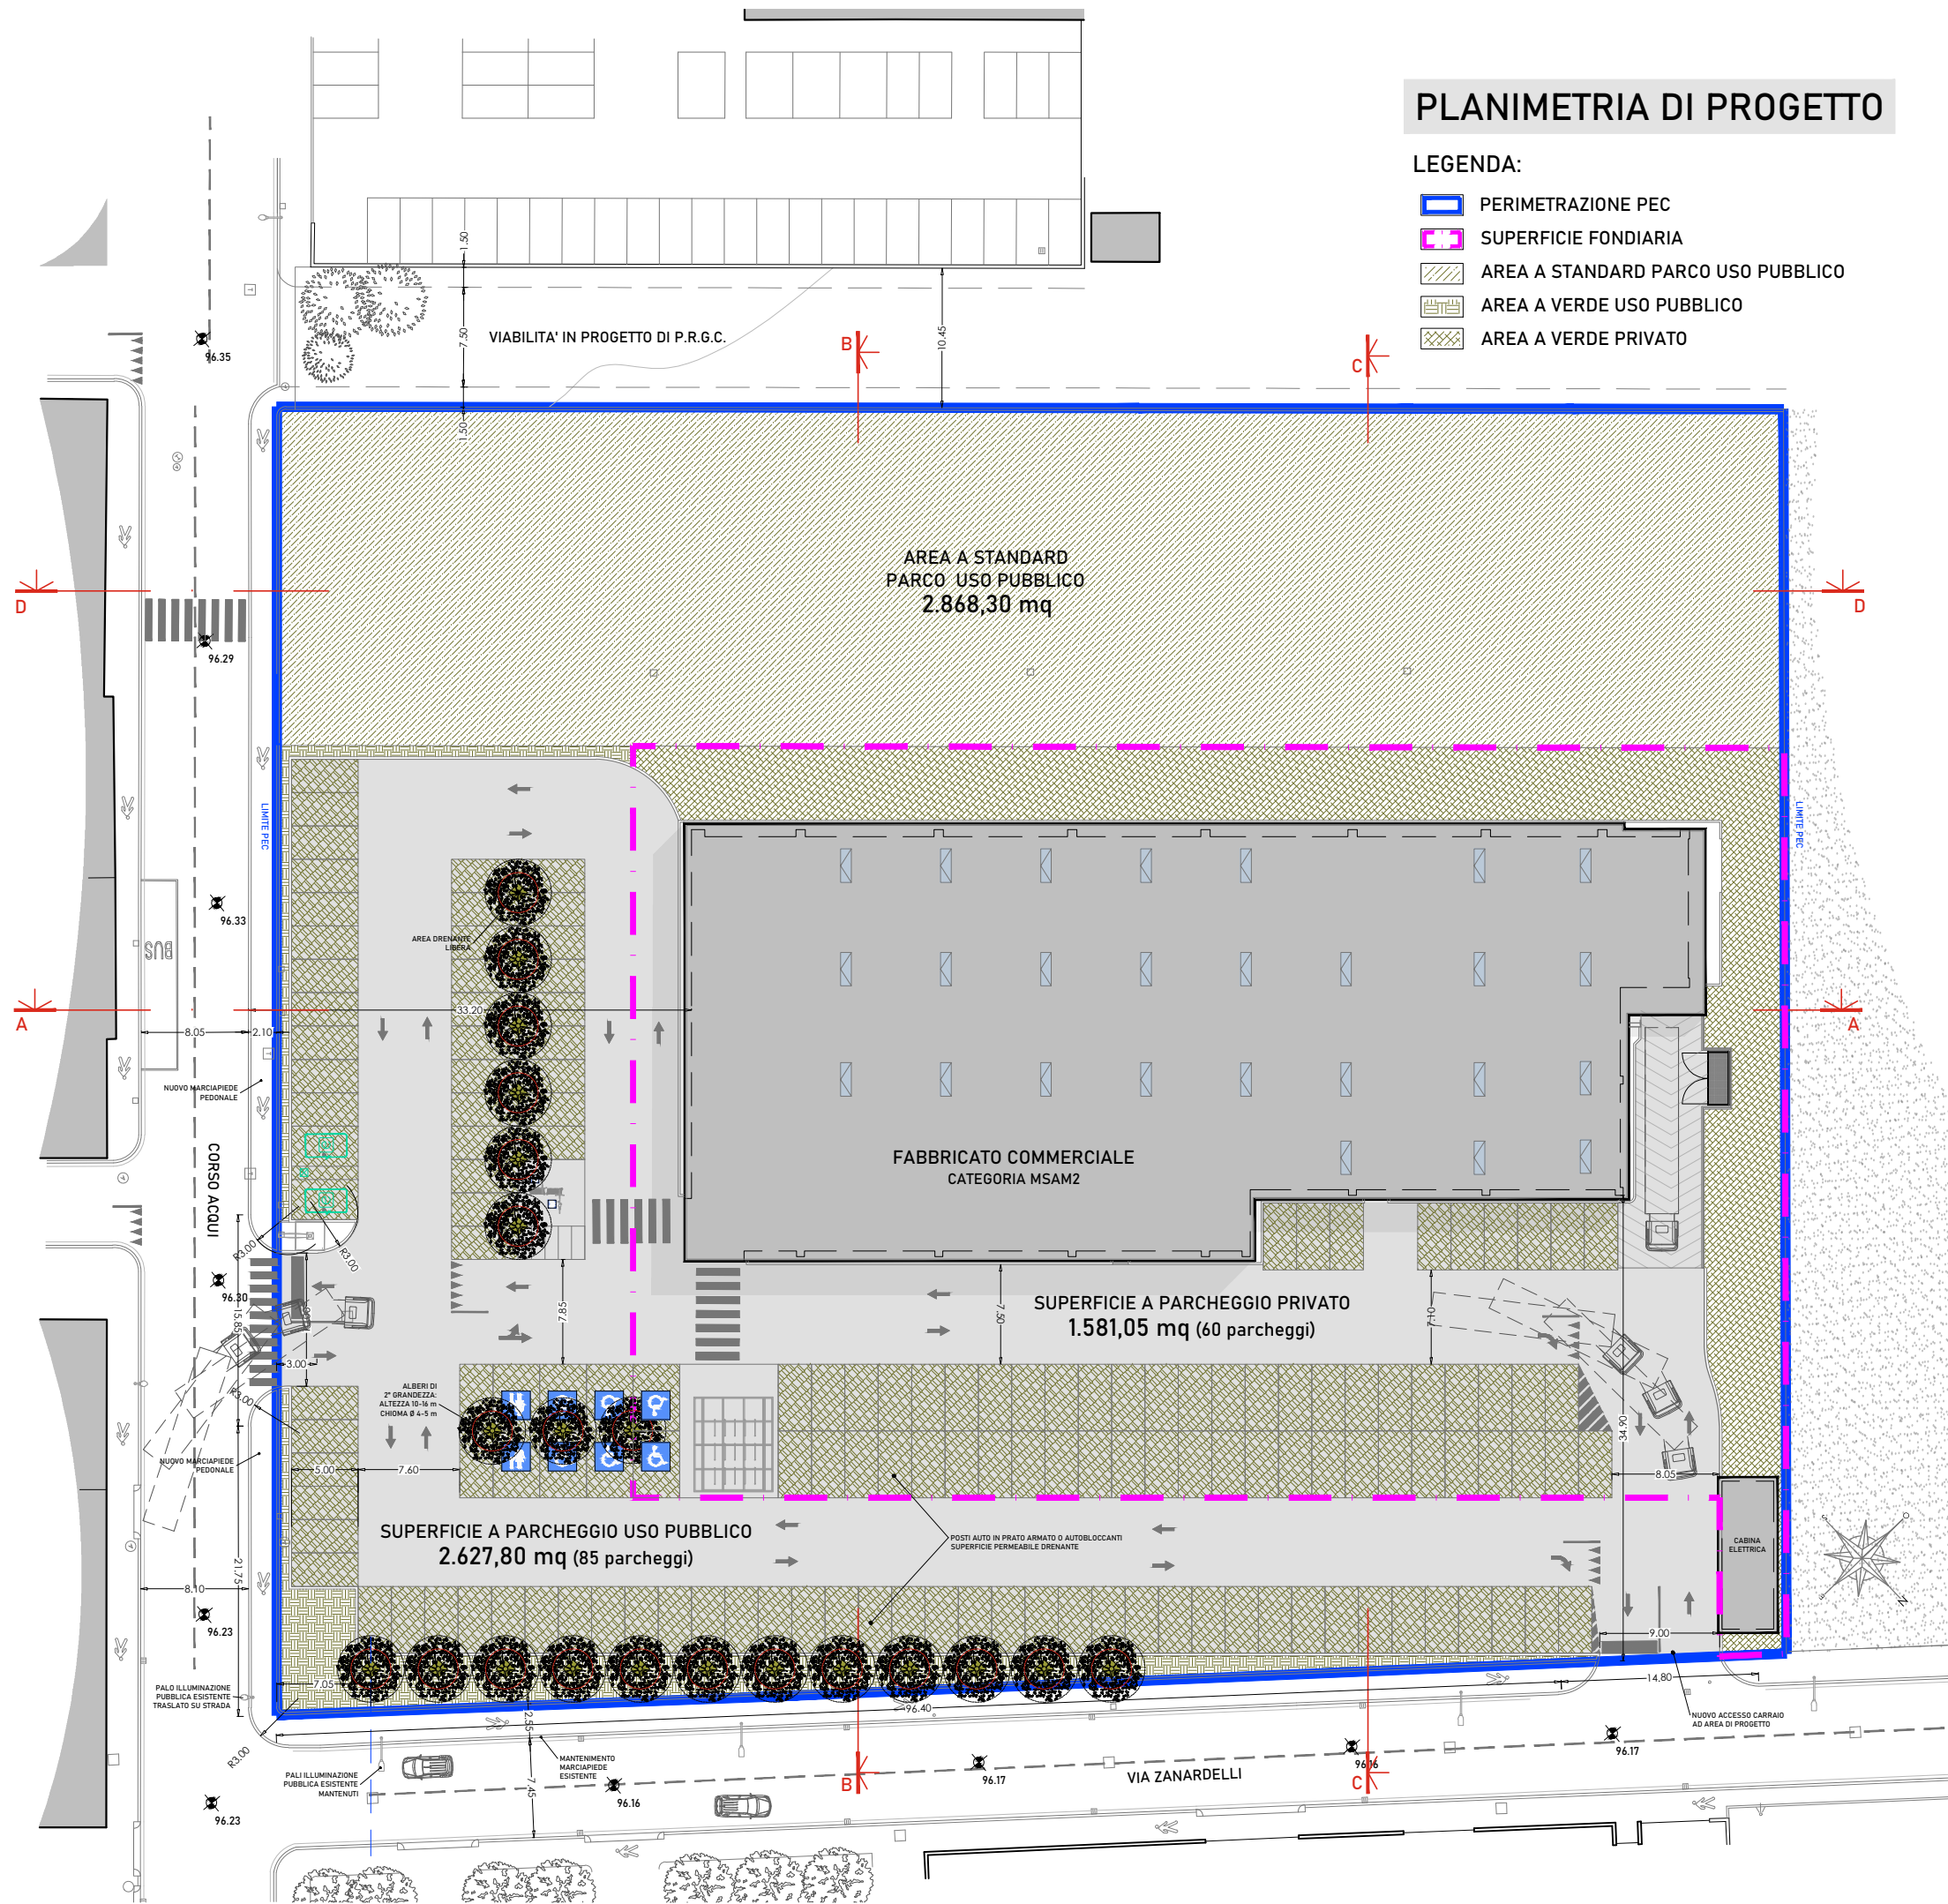

LA PROPRIETA':
LENTI Alessandra CF LNT LSN65M52 A182Y
LENTI Cesare Mario CF LNT CRM63M19M52 A182U
LENTI Franca CF LNT FNC 52D43 L219Z
LENTI Giovanna CF LNT GNN67L66 A182A
LENTI Leonardo CF LNT LRD 45H03 A182A
LENTI Marco CF LNT MRC73P05 A182Y
LENTI Maria Carla CF LNT MCR 29B55L219F
BELLERO Olga CF BLL LGO 53A71 L219N

UNICO FIRMATARIO DELEGATO A NOME DI TUTTI I
PROPRIETARI: sig.ra LENTI Giovanna

PROMOTORE DELL'INIZIATIVA
S.A.I Srl
(P.I. 089900340013)
Sede legale in via Galliano n. 15, TORINO
Amministratore delegato: sig. Cost Ralph

OGGETTO: **PLANIMETRIA DI PROGETTO**

architetti
sergio zorniotti
lorenzo martinelli

Via Staffarda, 7 - 12045 FOSSANO (CN)
tel. 0172 636426 - studio@martinellisastudio.it

ELABORAZIONE GRAFICA

studio
martinelli



TAVOLA N°: SCALA:
unica 1:500