

COMUNE DI ALESSANDRIA



Provincia di Alessandria

### Piano esecutivo convenzionato area urbana Cristo (AL) VARIANTE N. 2

OGGETTO:  
**SUPERFICI DESTINATE A URBANIZZAZIONI:  
MARCIAPIEDI STRADA PUBBLICA**

TAVOLA n. 6.2 var. 2a	SCALA: 1:500
ALLEGATO n.	AGG. 2021

IL PROGETTISTA:

I PROPRIETARI:


**SUPERFICI AREE VIABILITA' PRINCIPALE** mq 9.275,69

- S 4 mq 3.339,64
- S 6 mq 1.521,60
- S 7 mq 1.534,25
- S 11 mq 2.880,10

**SUPERFICI VIABILITA' SECONDARIA** mq 3.743,28

- S 8 mq 1.116,85
- S 9 mq 1.132,10
- S 10 mq 1.163,60
- S 12 mq 330,73

-  VIABILITA' PRINCIPALE ESISTENTE
-  VIABILITA' PRINCIPALE IN PROGETTO
-  VIABILITA' SECONDARIA ESISTENTE
-  VIABILITA' SECONDARIA IN PROGETTO

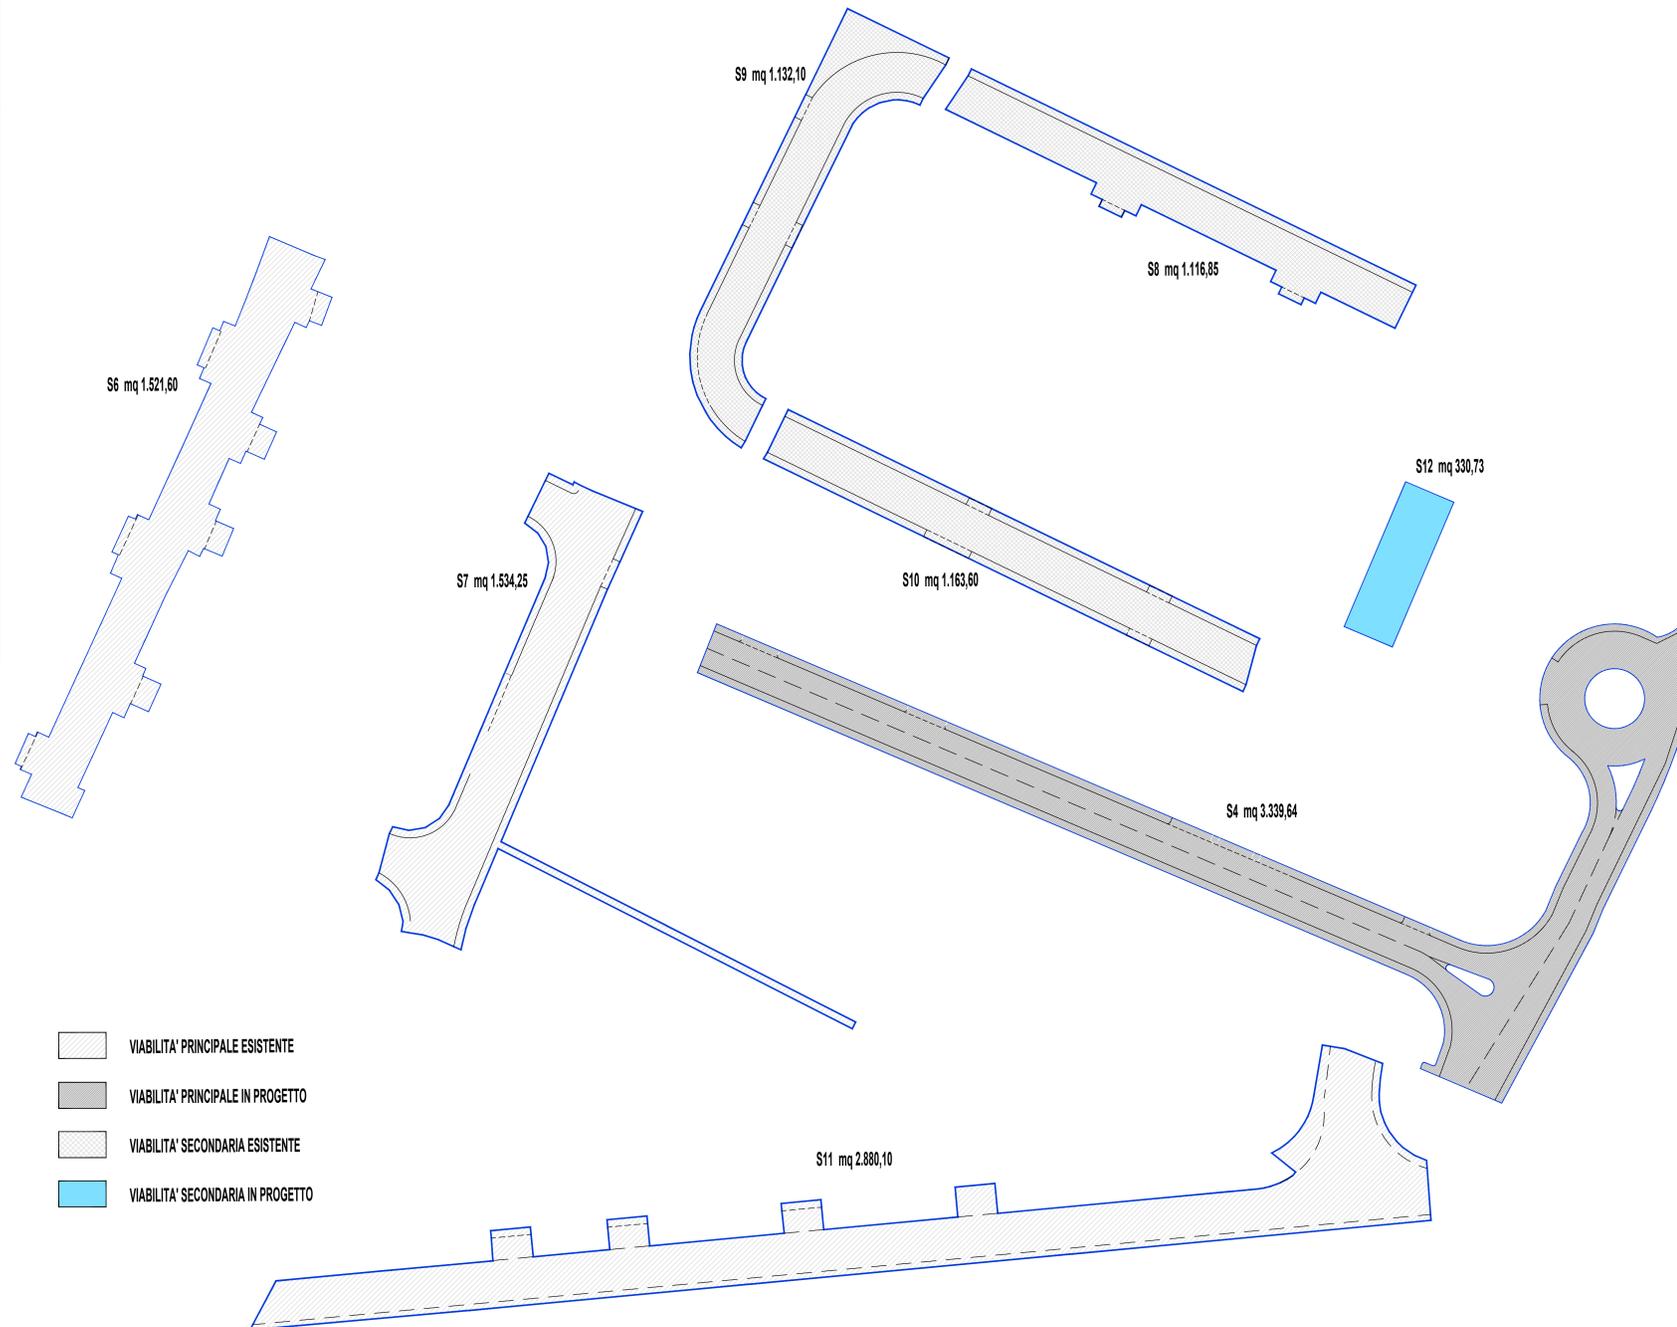

Tutte le superfici sono state calcolate al computer