

**PIANO ESECUTIVO CONVENZIONATO OBBLIGATORIO
AREA PER INSEDIAMENTI INDUSTRIALI D8**

**2. STATO DI FATTO
2.1**

Planimetria di inquadramento territoriale

Scala /

Committente:

Validone S.p.a.

PROJECT MANAGEMENT
The Blossom Avenue Partners
Prof. Arch. Marco Faschinetti
Urb. Marco Dellavalle
Arch. Luca De Stefani
Corso Italia 13, 20122, Milano
Tel. +39 (02) 365 20482
tbapartners@pec.it

STUDI SPECIALISTICI

TEA consulting

Ing. Massimo Mosi

Ing. Ivan Genovese

Via G. B. Grassi 15, 20157, Milano

mosi@territoarioambiente.com

ig@mobilitaer.it

CONSULENZA URBANISTICA

cnstudio

Arch. Domenico Catrambone

Corso Alessandria 67, 14100, Asti

Tel. +39 0141 321845

fax +39 0141 531833

domenico.catrambone@cnstudio.net

elaborati@cnstudio.net

RILIEVO TOPOGRAFICO

Pro. Escegi

di Passarella Gianluca e Detogni Sabrina

Associazione tra Professionisti

Via Monti Lessini 119, 37132, Verona (VR)

Tel. 045 892 2371

posta@proescegi.it

geom.gianluca.passarella@gmail.com

PROGETTO E ANALISI DEL VERDE E DEL PAESAGGIO

Studio Architettura Paesaggio

Dott. Architetto Paesaggista Luigino Piroa

Via Piave 1, 24040, Bonate Sopra (BG)


Tel. 035 992674

info@studioarchitetturaescegi.it

www.studioarchitetturaescegi.it

novembre 2022

info@theblossomavenue.com - www.theblossomavenue.com

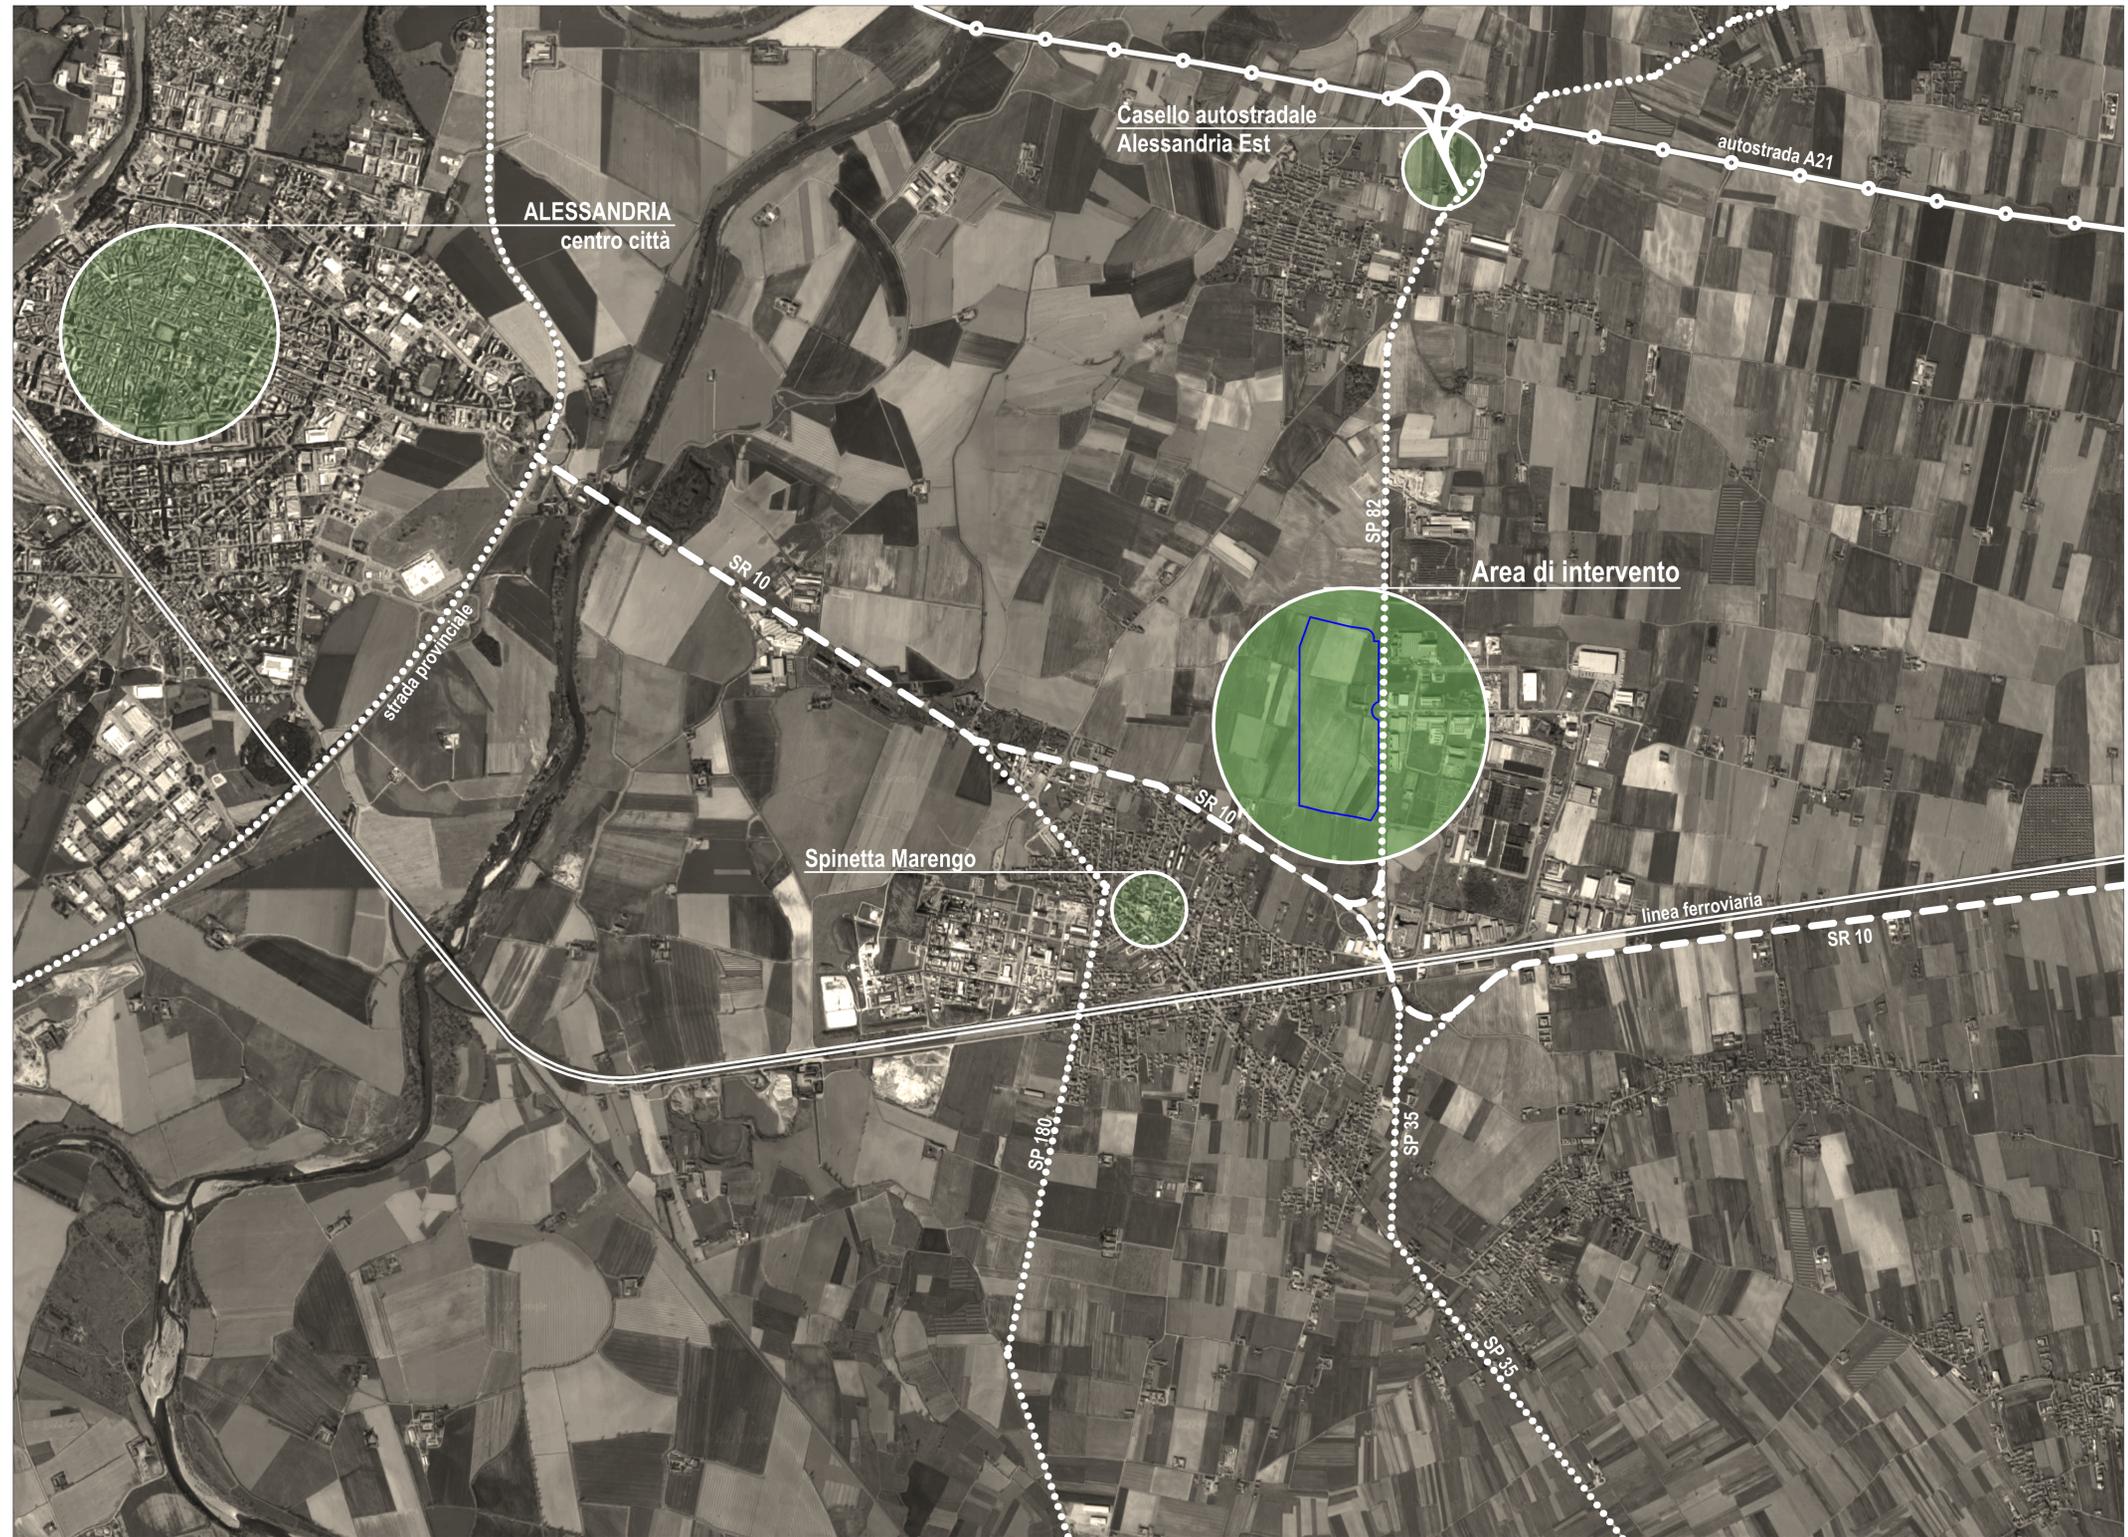

 Perimetro delle aree interessate dal PEC (ST)