



SCHEMA TECNICA LOTTO N. 2


DATI CATASTALI

Box sito in Alessandria Via Santorre di Santarosa civico n. 23 censito all'Agenzia delle Entrate della Provincia di Alessandria al Foglio 132 mappale 333 sub 13 categoria C 6 Classe 4 di mq 10.

ESTRATTO DI MAPPA



Settore Urbanistica e Patrimonio
Servizio Patrimonio Demanio e Catasto
Ufficio Vendite ed Acquisizioni
Estratto di Mappa Catastale

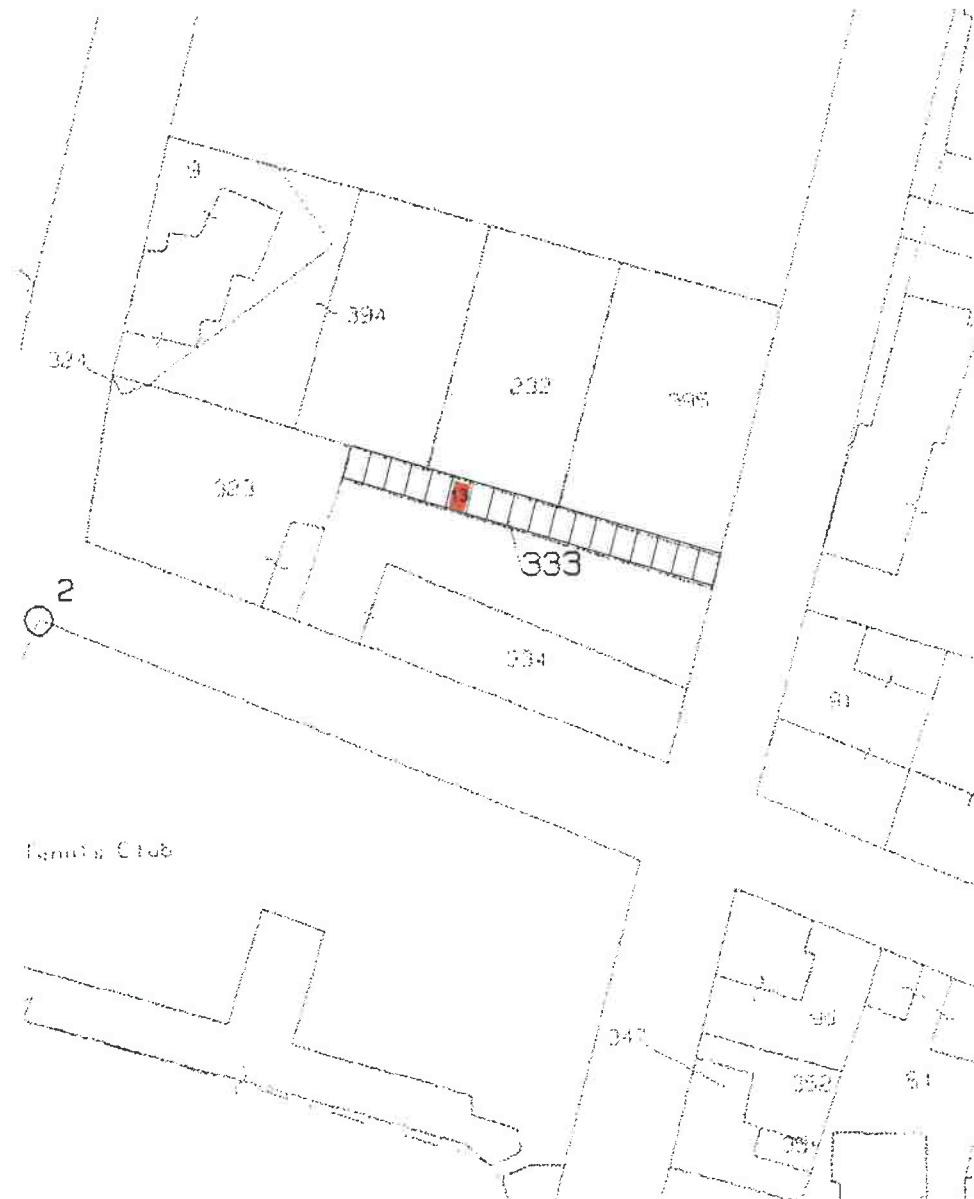


ESTRATTO DI PIANO REGOLATORE COMUNALE



Settore Urbanistica e Patrimonio
Servizio Patrimonio Demanio e Catasto
Ufficio Vendite ed Acquisizioni


Estratto di PRGC

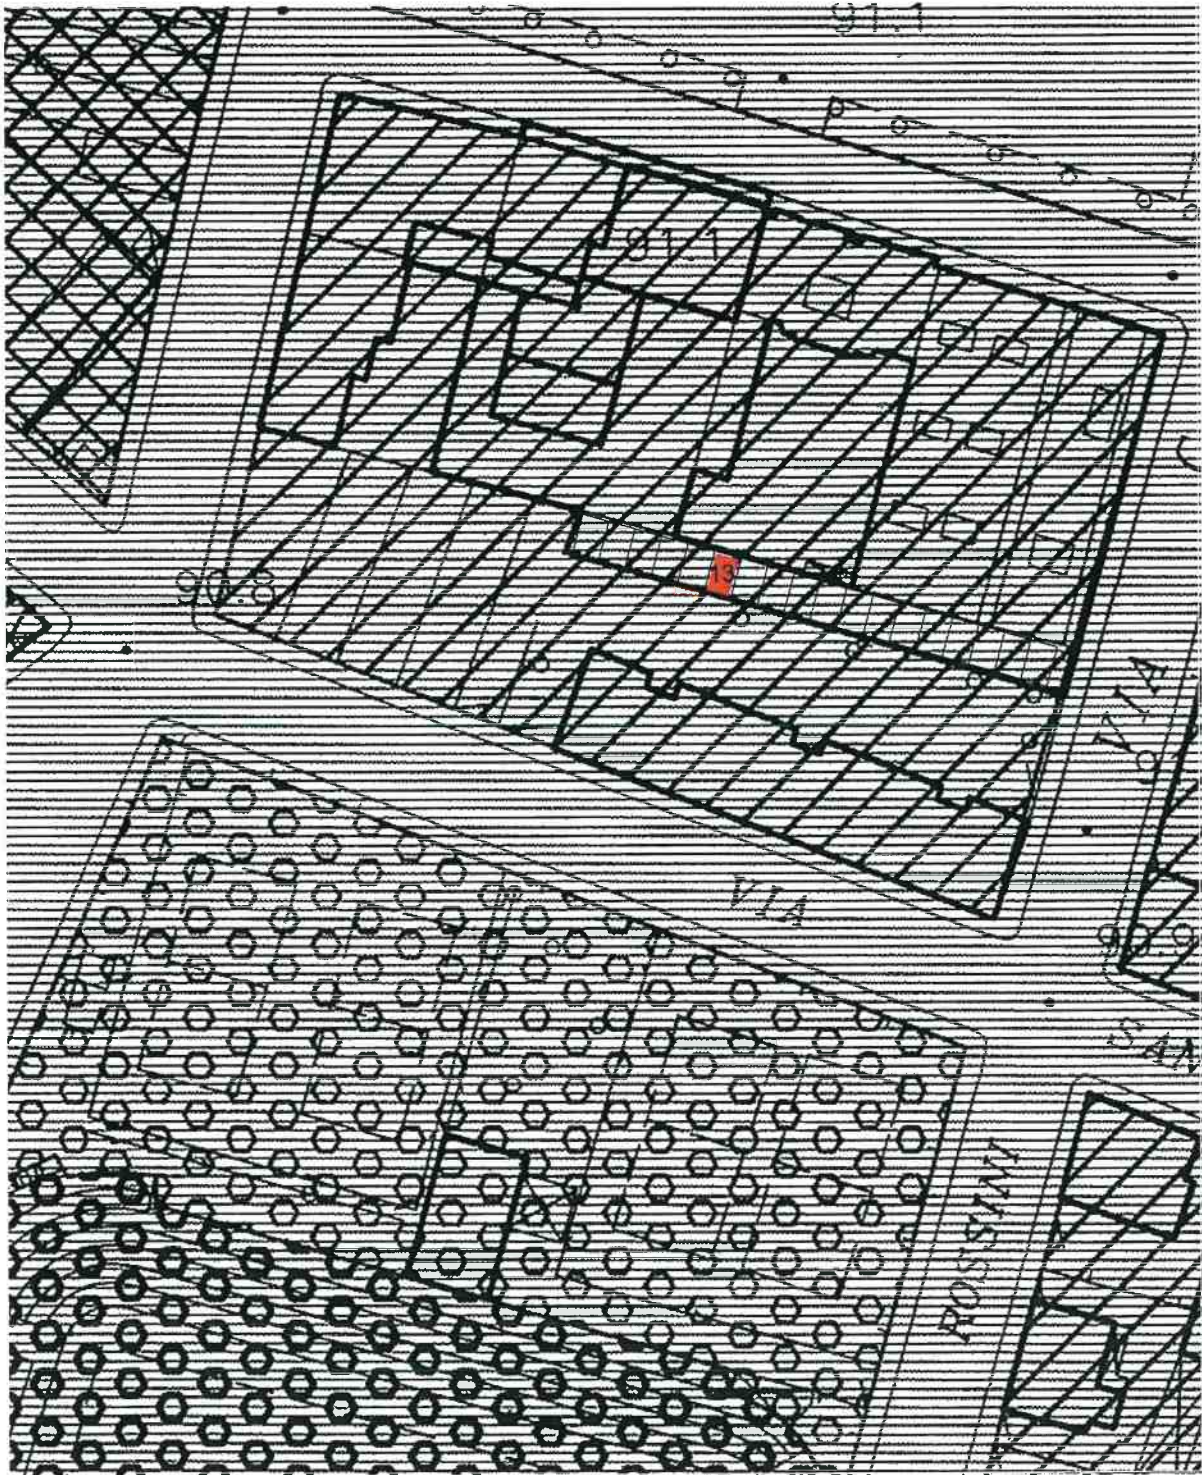

Scala 1:25



VISURA CATASTALE

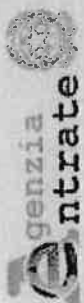

Direzione Provinciale di Alessandria
Ufficio Provinciale - Territorio
Servizi Catastali

Visura per immobile Situazione degli atti informatizzati al 20/01/2020

Data: 20/01/2020 - Ora: 13.13.29 Fine
Visura n.: T177283 Pag: 1

| | |
|-----------------------------|---|
| Dati della richiesta | Comune di ALESSANDRIA (Codice: A182) |
| Catasto Fabbricati | Provincia di ALESSANDRIA Foglio: 132 Particella: 333 Sub.: 13 |

Unità immobiliare

| N. | DATI IDENTIFICATIVI | | | | DATI DI CLASSAMENTO | | | | DATI DERIVANTI DA | | | |
|-----------|---------------------|--------|------------|-----|---------------------|------------|-----------|--------|-------------------|---------------------------------------|----------------------|---|
| | Sezione Urbana | Foglio | Particella | Sub | Zona Cens. | Micro Zona | Categoria | Classe | | Consistenza | Superficie Catastale | Rendita |
| 1 | | 132 | 333 | 13 | 1 | | C/6 | 4 | 10 m² | | Euro 28,41 | VARIAZIONE TOPONOMASTICA del 25/09/2019 protocollo n. AL0094806 in atti del 25/09/2019 VARIAZIONE TOPONOMASTICA D'UFFICIO (n. 18343.1/2019) |
| Indirizzo | | | | | | | | | | VIA GIOACHINO ROSSINI n. 16 piano: T. | | |
| Notifica | | | | | | | | | | Partita | Mod.58 | 8669 |

INTESTATO

| N. | DATI ANAGRAFICI | DATI ANAGRAFICI | CODICE FISCALE | DIRITTI E ONERI REALI |
|---|---|-----------------|----------------|------------------------|
| 1 | COMUNE DI ALESSANDRIA con sede in ALESSANDRIA | | 00429440068* | (1) Proprietà, per 1/1 |
| DECRETO (DISPOSIZIONI DELLE AUTORITA') del 27/09/2005 Trascrizione in atti del 26/10/2005 Repertorio n.: 16422 Rogante: AGENZIA DEL DEMANIO Sede: ALESSANDRIA | | | | |
| DATI DERIVANTI DA | | | | |
| Registrazione: Sede: PROVVEDIMENTO DI ACQUISIZIONE GRATUITA AL PATRIMONIO DEL COMUNE (n. 5623.1/2005) | | | | |

Mappali Terreni Correlati
Codice Comune A182 - Sezione - Foglio 132 - Particella 333

Unità immobiliari n. 1

Visura telematica esente per fini istituzionali

* Codice Fiscale Validato in Anagrafe Tributaria

FOTO PORTA DI ACCESSO BOX LOTTO 2



FOTO INTERNO BOX LOTTO 2

