


SCHEMA DI SISTEMAZIONE
PIANTE ALTOFUSTO

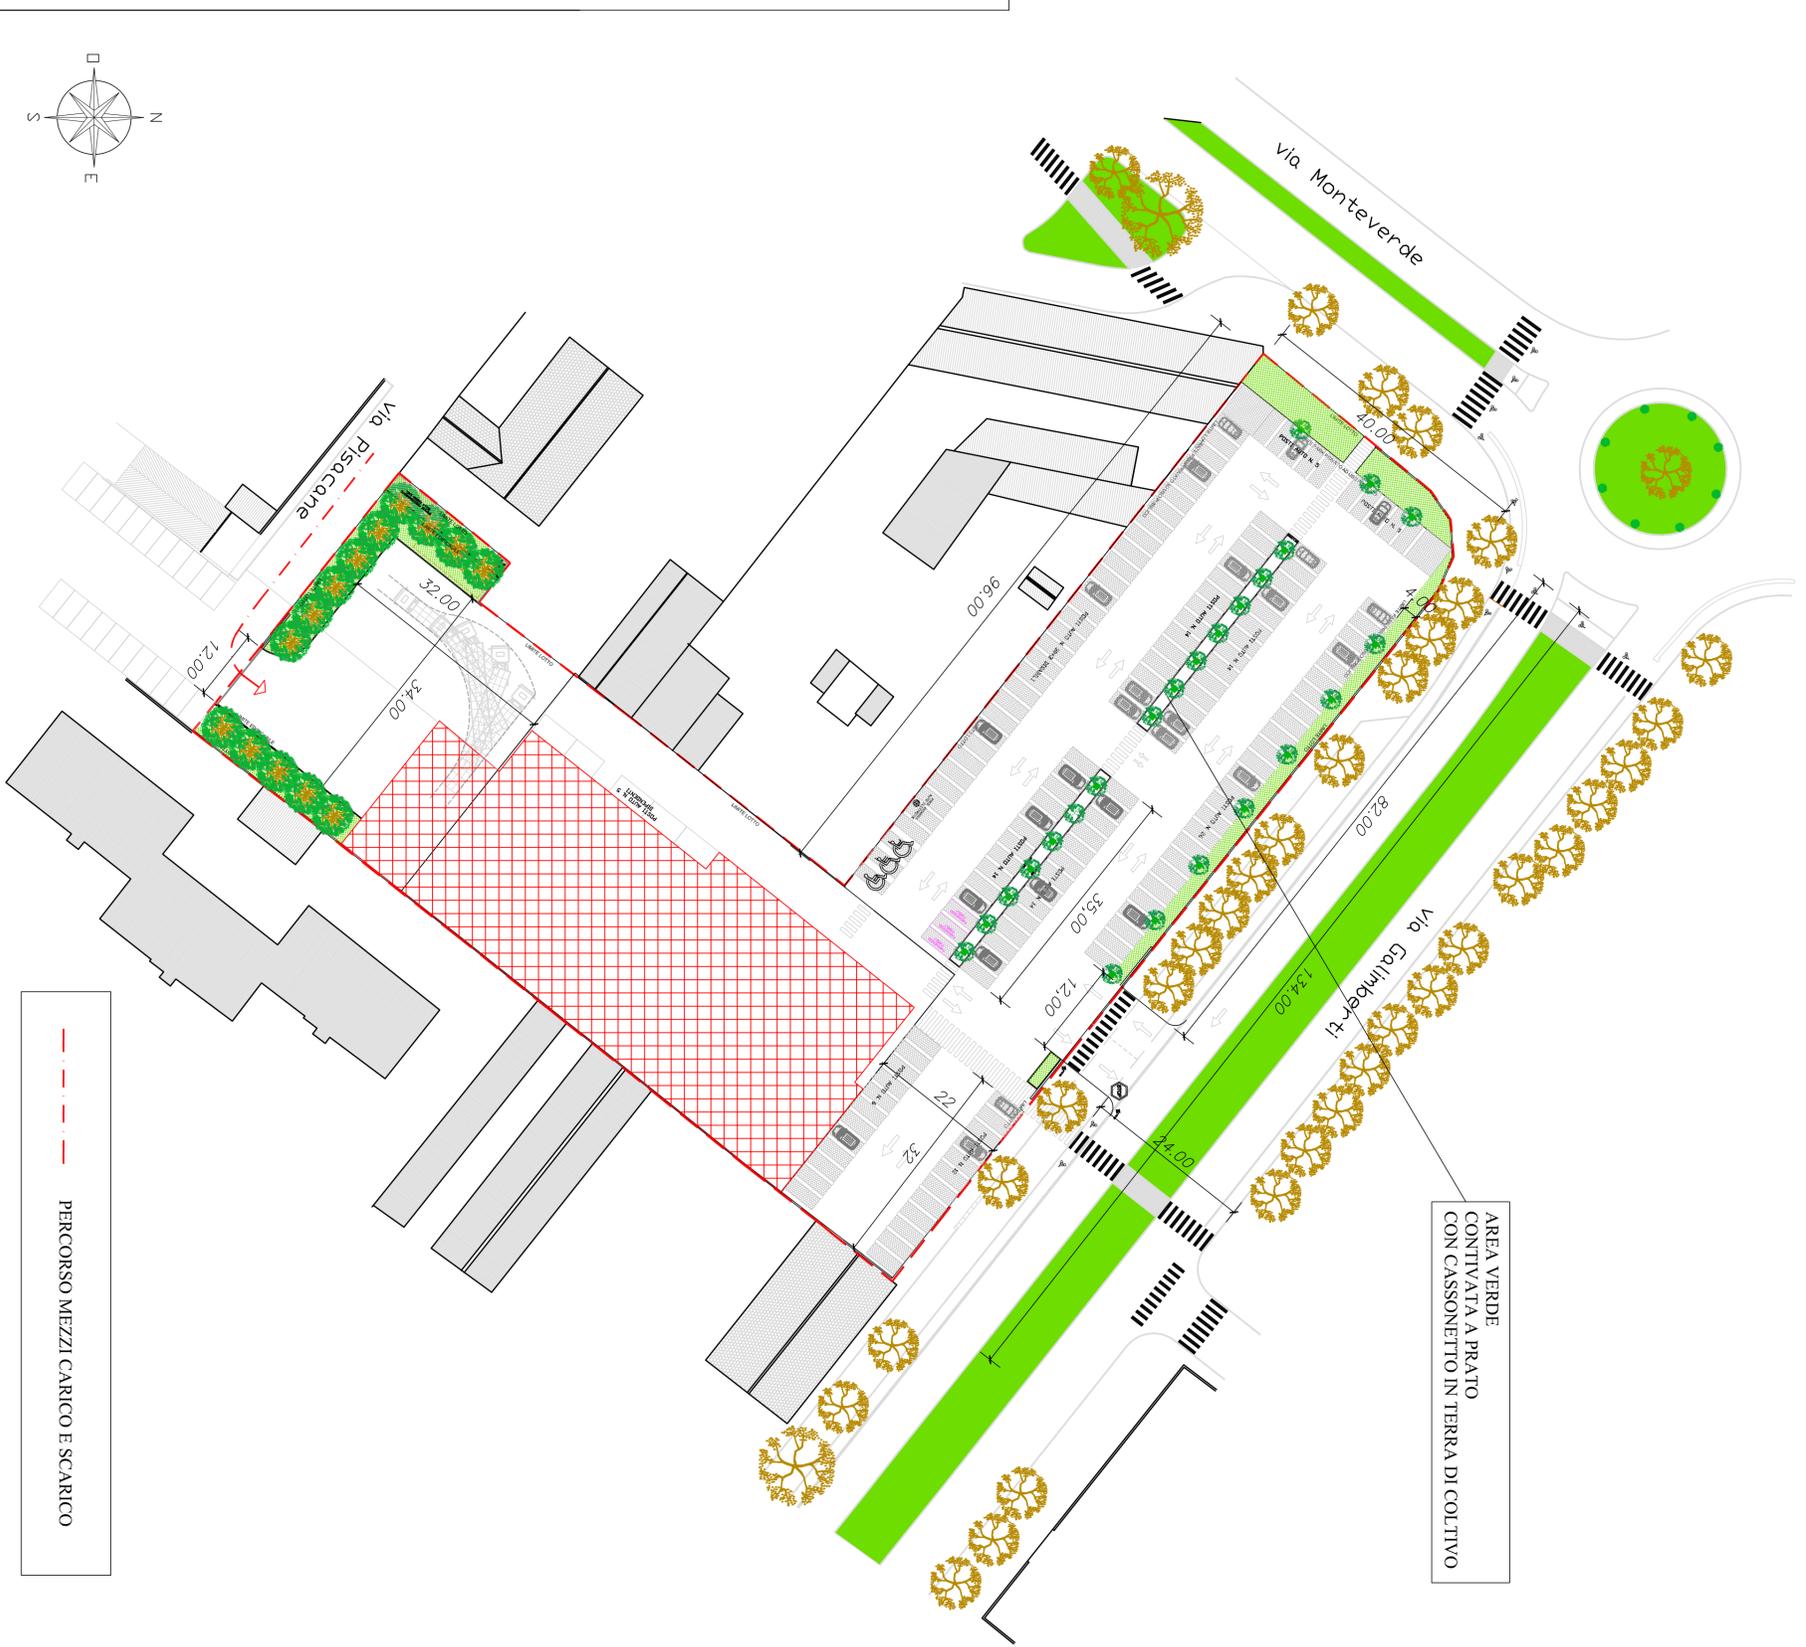

DENOMINAZIONE DEL PROGETTO			
Piano Esecutivo Convenzionato "SMA via Galimberti" per insediamento commerciale via Galimberti - via Monteverde			
OGGETTO	Viabilità - schemi flussi Aree verdi - piantumazioni	COMITENTE Ditta SMA di Bulla & Gatti Srl Via Monteverde n° 1/7 Alessandria (AL)	FOGLIA 6
CITTA' DI	Alessandria (AL)	LOCALITA'	Via Galimberti
AGGIORNAMENTI		SCALA	1:500
		DATA	18/05/2021
		PROGETTISTA	Arch. Oscar RAVVAZZI Arch. Federica RAVVAZZI

OGGETTO ESCLUSIVO C- PROTETTO A TERMINI DI LEGGE E NON PUO' ESSERE RIPRODOTTO O TRAMANDATO SENZA LA NOSTRA AUTORIZZAZIONE