


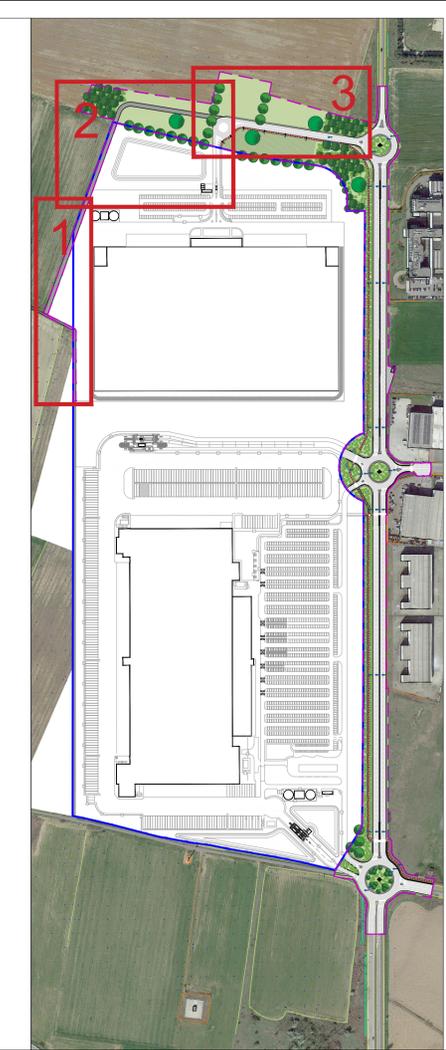

- - - Ambito di intervento
 - Superficie Territoriale
- Pavimentazioni**
- Asfalto
 - Marciapiede
 - Pista ciclabile
 - Corona rotatoria
 - Isola di traffico
 - Strada agricola
- Cordolo in cls
 - Guardrail
- Area verde
 - Scolina
- Torre faro
 - Palo illuminazione



COMUNE DI ALESSANDRIA
Frazione Spinetta Marengo
Piazza della Libertà, 1 - 15121 - Alessandria (AL)

**PIANO ESECUTIVO CONVENZIONATO OBBLIGATORIO
AREA PER INSEDIAMENTI INDUSTRIALI D8**

**4. OPERE DI URBANIZZAZIONE
4.3.1**

Strada di accesso e strada agricola - Stato di progetto

Scala 1:500

Commitente:
Valtidone S.p.a.

PROJECT MANAGEMENT
The Blossom Avenue Partners
Prof. Arch. Marco Facchinetti
Urb. Marco Dellavalle
Arch. Luca De Stefani
Corso Italia 13, 20122, Milano
Tel. +39 (02) 365 20482
tbapartners@pec.it



STUDI SPECIALISTICI
TEA consulting
Ing. Massimo Moi
Ing. Ivan Genovese
Via G. B. Grassi 15, 20157, Milano
moi@terrioinambiente.com
ig@mobiliter.it

CONSULENZA URBANISTICA
cnstudio
Arch. Domenico Catrambone
Corso Alessandria 67, 14100, Asti
Tel. +39 0141 321845
fax +39 0141 531833
domenico.catrambone@cnstudio.net
elaborati@cnstudio.net



PROGETTO E ANALISI DEL VERDE E DEL PAESAGGIO
Studio Architettura Paesaggio
Dott. Architetto Paesaggista Luigino Pirola
Via Piave 1, 24040, Bonate Sopra (BG)
Tel. 035-992674
info@studioarchitetturapaesaggio.it
www.studioarchitetturapaesaggio.it

RILIEVO TOPOGRAFICO
Pro. Essaggi
di Passarella Gianluca e Detogni Sabina
Associazione tra Professionisti
Via Monti Lessini 119, 37132, Verona (VR)
Tel. 045 892 2371
posta@proesaggi.it
geom.gianluca.passarella@gmail.com