


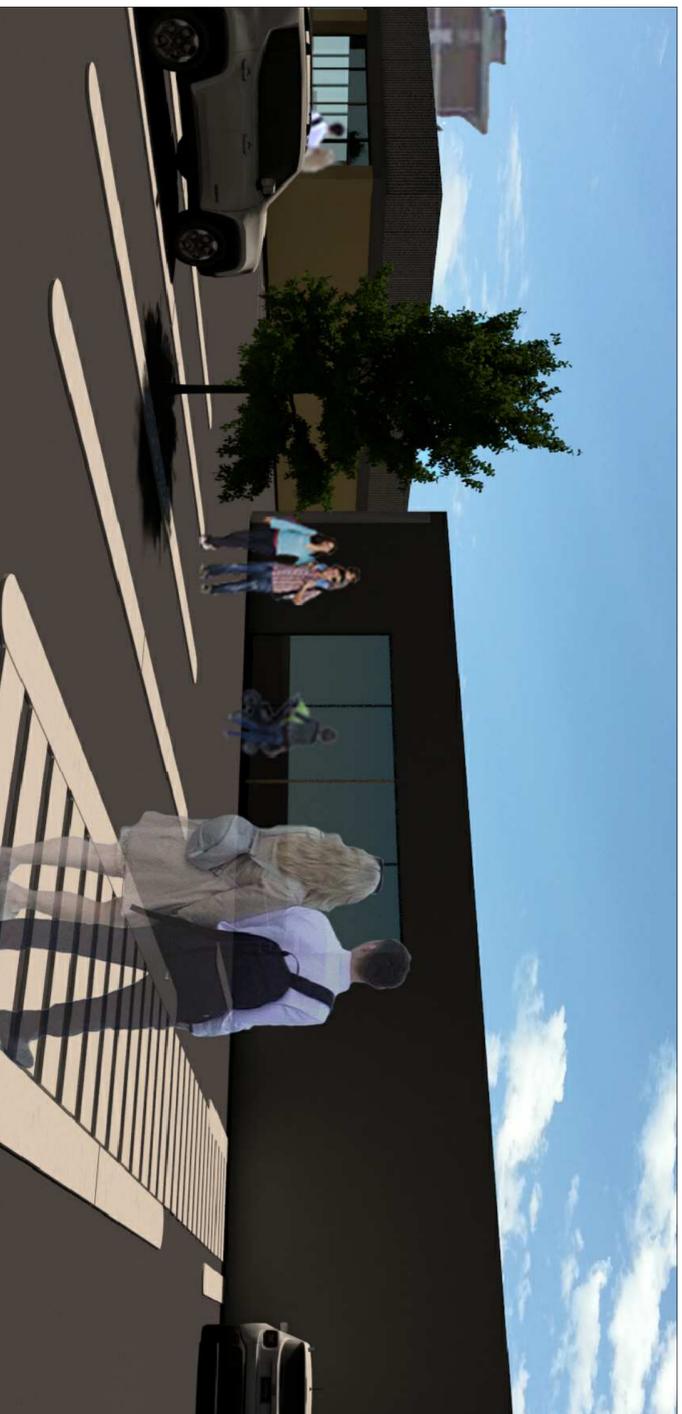

Vista esterna - edificio commerciale lotto 1



Vista esterna - edificio commerciale lotto 2



Vista aerea - stato di fatto



Vista aerea - intervento

**DENOMINAZIONE DEL PROGETTO:**

**Variante al Piano Esecutivo Convenzionato "Ex magazzino Economato via Palermo" approvato con Delib. C.C. n. 27 del 18/03/2009**

**OGGETTO DELLA TAVOLA**

**Fotoinserimenti**

**COMMITTENTE**

**Impresa Costruzioni  
DEGIOCASE s.rl.  
Via Padre Pio da Pietrelcina n° 13  
Casale Monferrato (AL)**

**TAVOLA**

**8**

**COMUNE DI**

**Alessandria (AL)**

**LOCALITA'**

**Via Palermo**

**PROGETTISTA**

**Arch. Oscar RAVVAZZI  
Arch. Federica RAVVAZZI  
Geom. Maurizio MANFRIN**

**AGGIORNAMENTI**

**SCALA**

**1:500**

**DATA**

**14/02/2019**

QUESTO DISEGNO E PROTETTO A TERMINI DI EGRE E NON PUO' ESSERE RIPRODOTTO O TRAMESSO SENZA LA NOSTRA AUTORIZZAZIONE