



COMUNE DI ALESSANDRIA


**A1 - Documentazione rappresentativa immobile denominato
EX BAR CANGIASSI**

ELABORATO b.
STRALCIO PLANIMETRICO DI P.R.G.C.

SCALA

1:2000

ALLEGATO ALL'AVVISO RELATIVO AD ASTA PUBBLICA PER LA CESSIONE E COSTITUZIONE DEL DIRITTO DI SUPERFICIE TRENTENNALE SULL'IMMOBILE COMUNALE SITO NEI GIARDINI PUBBLICI ANTISTANTI LA STAZIONE FERROVIARIA E DENOMINATO "EX BAR CANGIASSI"

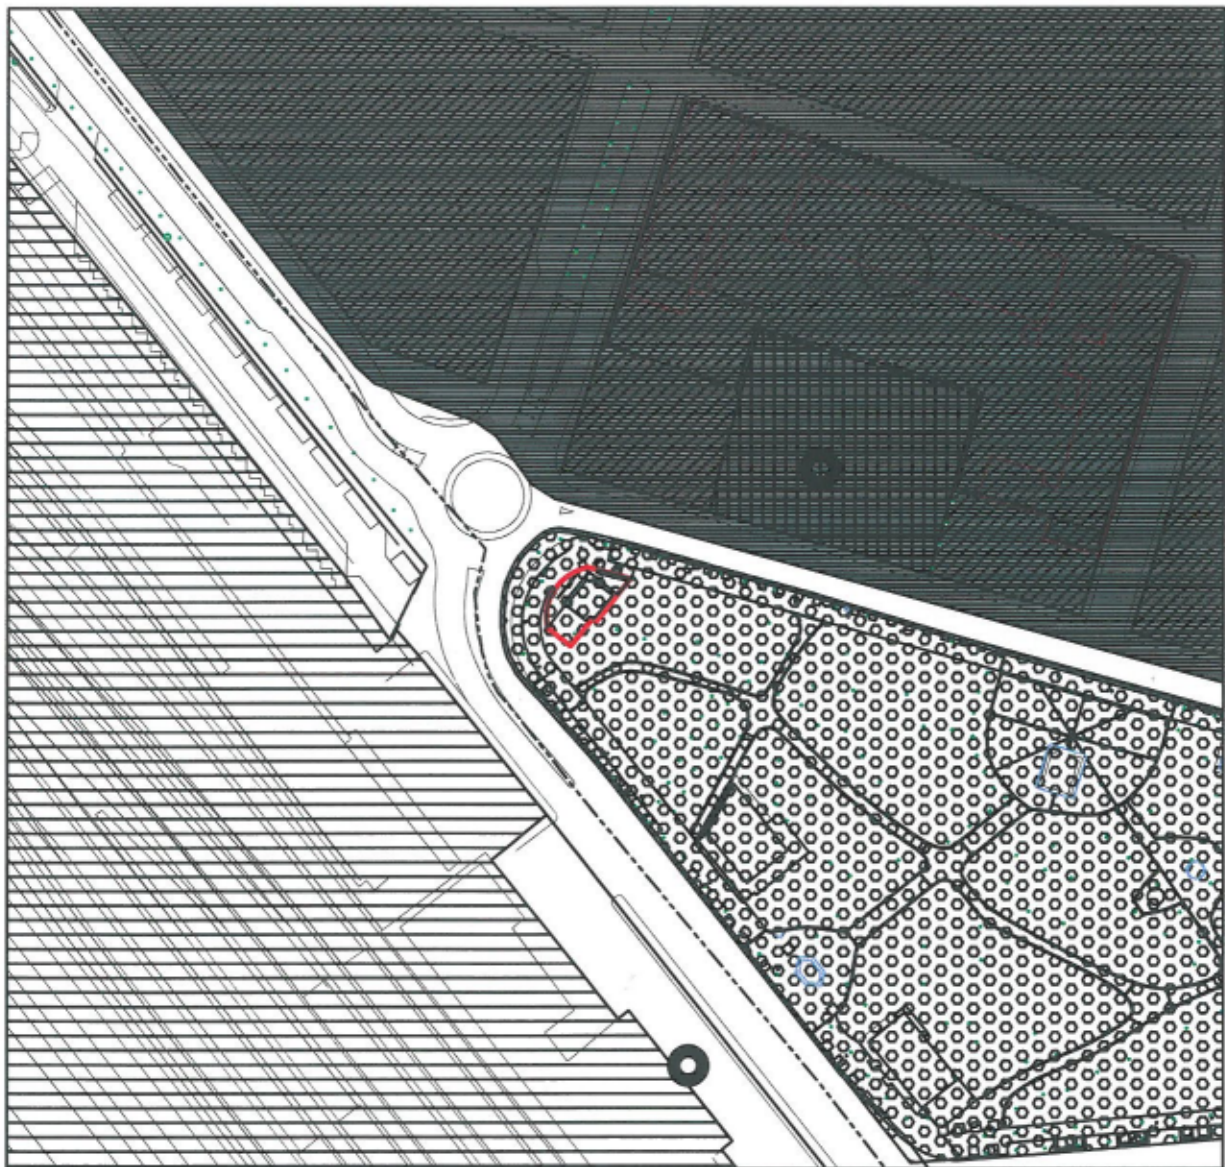

**SPAZI PUBBLICI A PARCHI PER IL GIOCO E LO SPORT
ART. 32 QUINQUIES NdA P.R.G.C. VIGENTE**

