




VISTA LATO
SUD

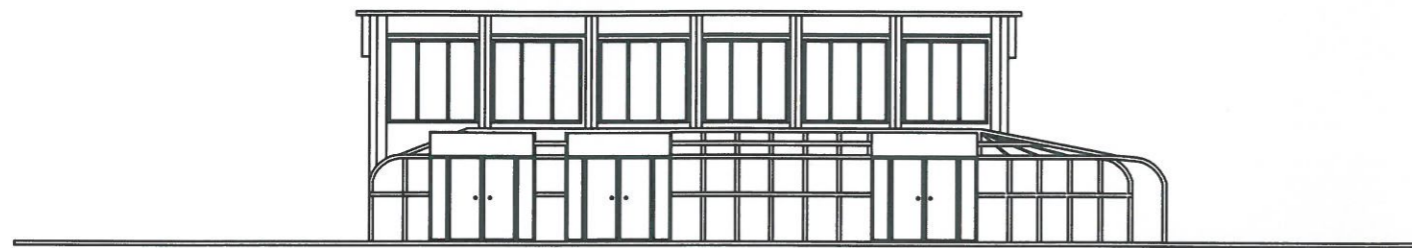


VISTA LATO
EST

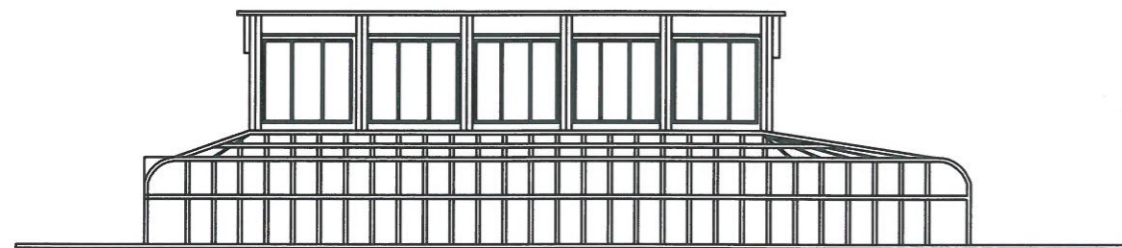

SEZIONE A-A

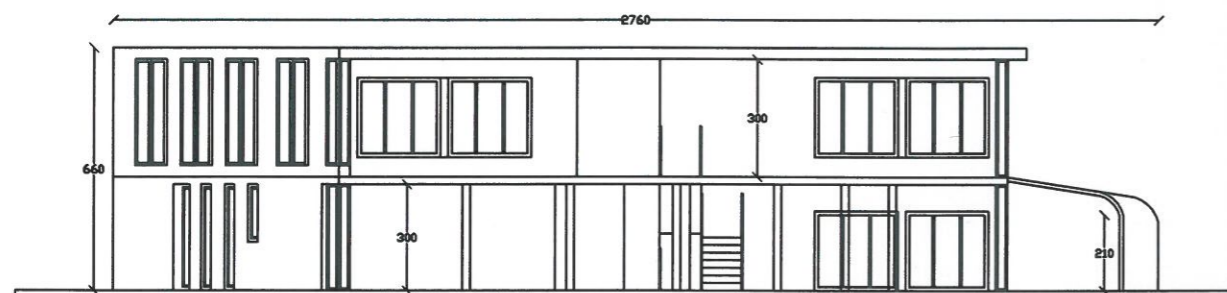


SEZIONE B-B

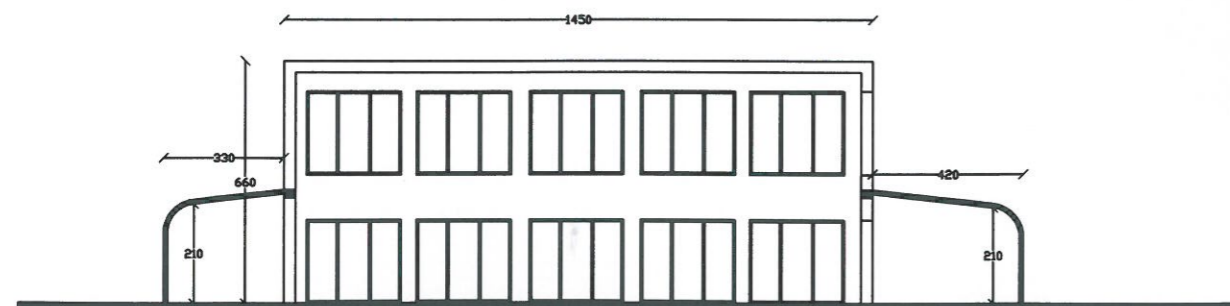

VISTA LATO
OVEST



VISTA LATO
NORD

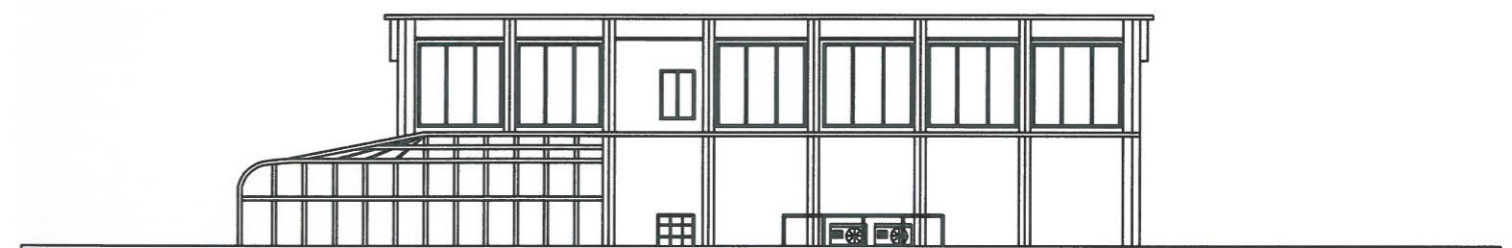

COMUNE DI ALESSANDRIA

A1 - Documentazione rappresentativa immobile denominato
EX BAR ZERBINO

ELABORATO d.
SEZIONI E PROSPETTI

SCALA

1:200

ALLEGATO ALL'AVVISO RELATIVO AD ASTA PUBBLICA PER LA CESSIONE E COSTITUZIONE DEL
DIRITTO DI SUPERFICIE TRENTENNALE SULL'IMMOBILE COMUNALE SITO NEI GIARDINI PUBBLICI
ANTISTANTI LA STAZIONE FERROVIARIA E DENOMINATO "EX BAR ZERBINO