




CITTÀ DI ALESSANDRIA
DIREZIONE PIANIFICAZIONE TERRITORIALE, EDILIZIA PRIVATA, PATRIMONIO, CASA
Piazza della Libertà n.1, 15121 Alessandria
Tel. n.0131-515.214; Fax n.0131-515.359

Planimetria d'insieme

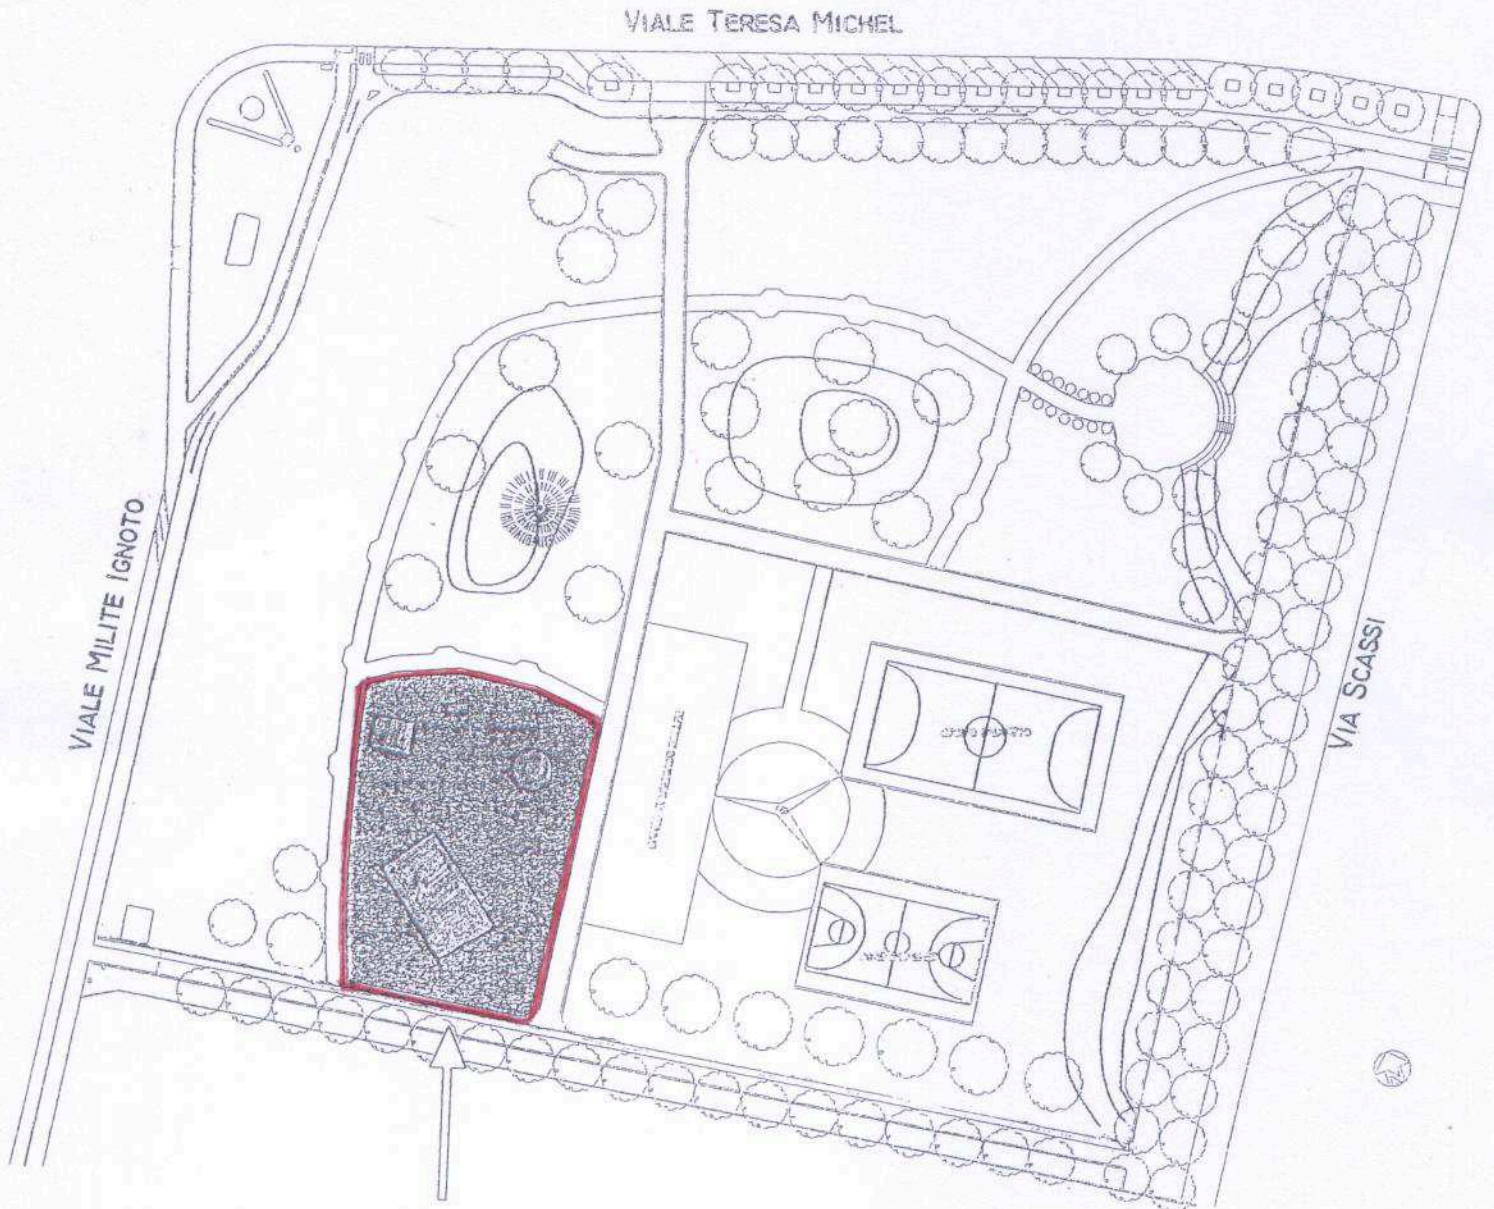

Area Impianto di Arrampicata m² 1.474