




CITTÀ DI ALESSANDRIA
DIREZIONE PIANIFICAZIONE TERRITORIALE,
EDILIZIA PRIVATA, PATRIMONIO, CASA

Impianto Sportivo Comunale di San Michele (AL)
Strada Vescovana n. 10/12

Planimetria

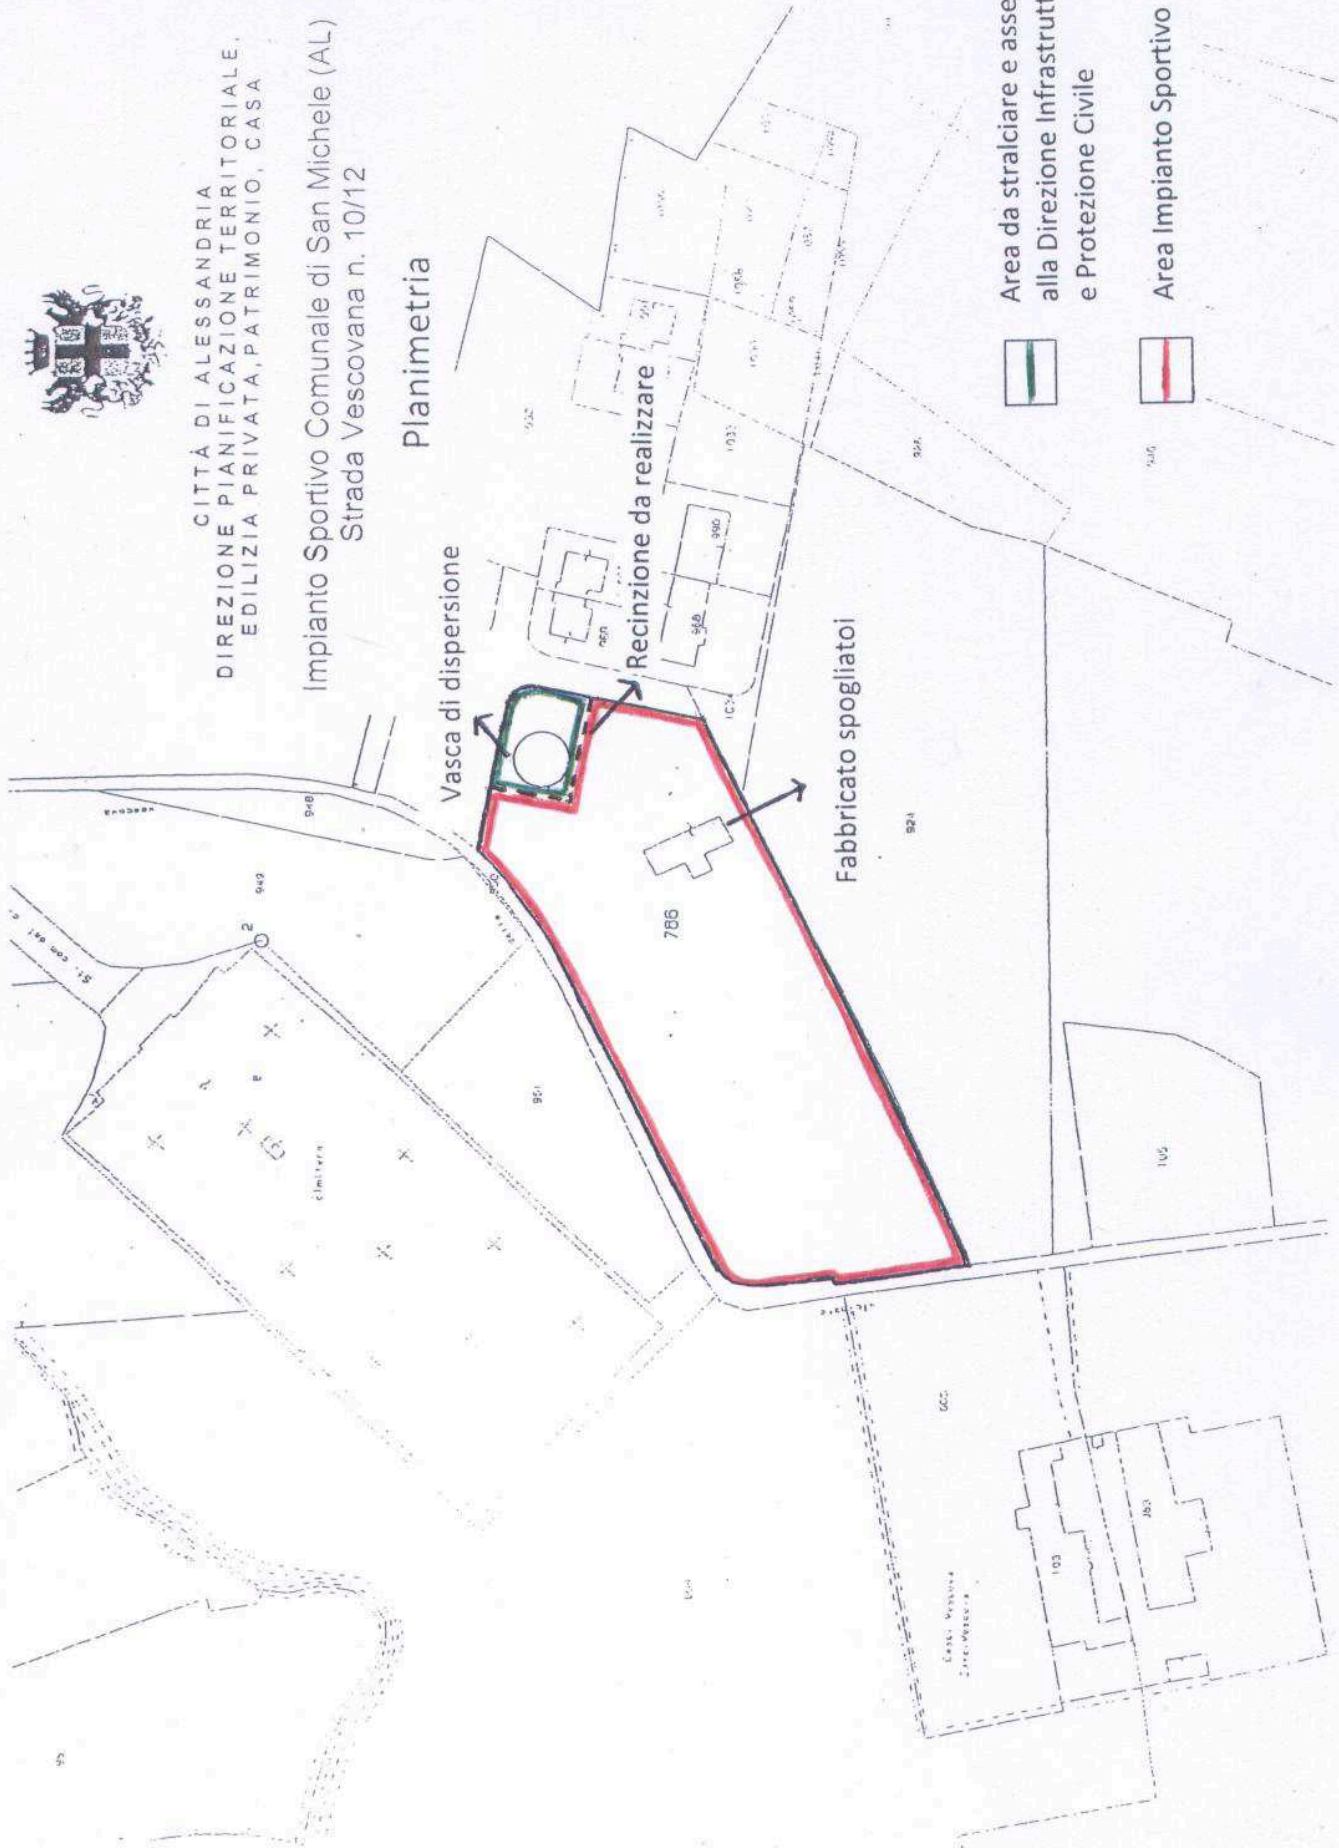

Area da stralciare e assegnare
alla Direzione Infrastrutture
e Protezione Civile

Area Impianto Sportivo