


PIANO DI ZONIZZAZIONE ACUSTICA REVISIONE

Novembre 2013
ai sensi della Legge n.447/1995, L.R. n.52/2000 e s.m.e.i.
Progetto Definitivo

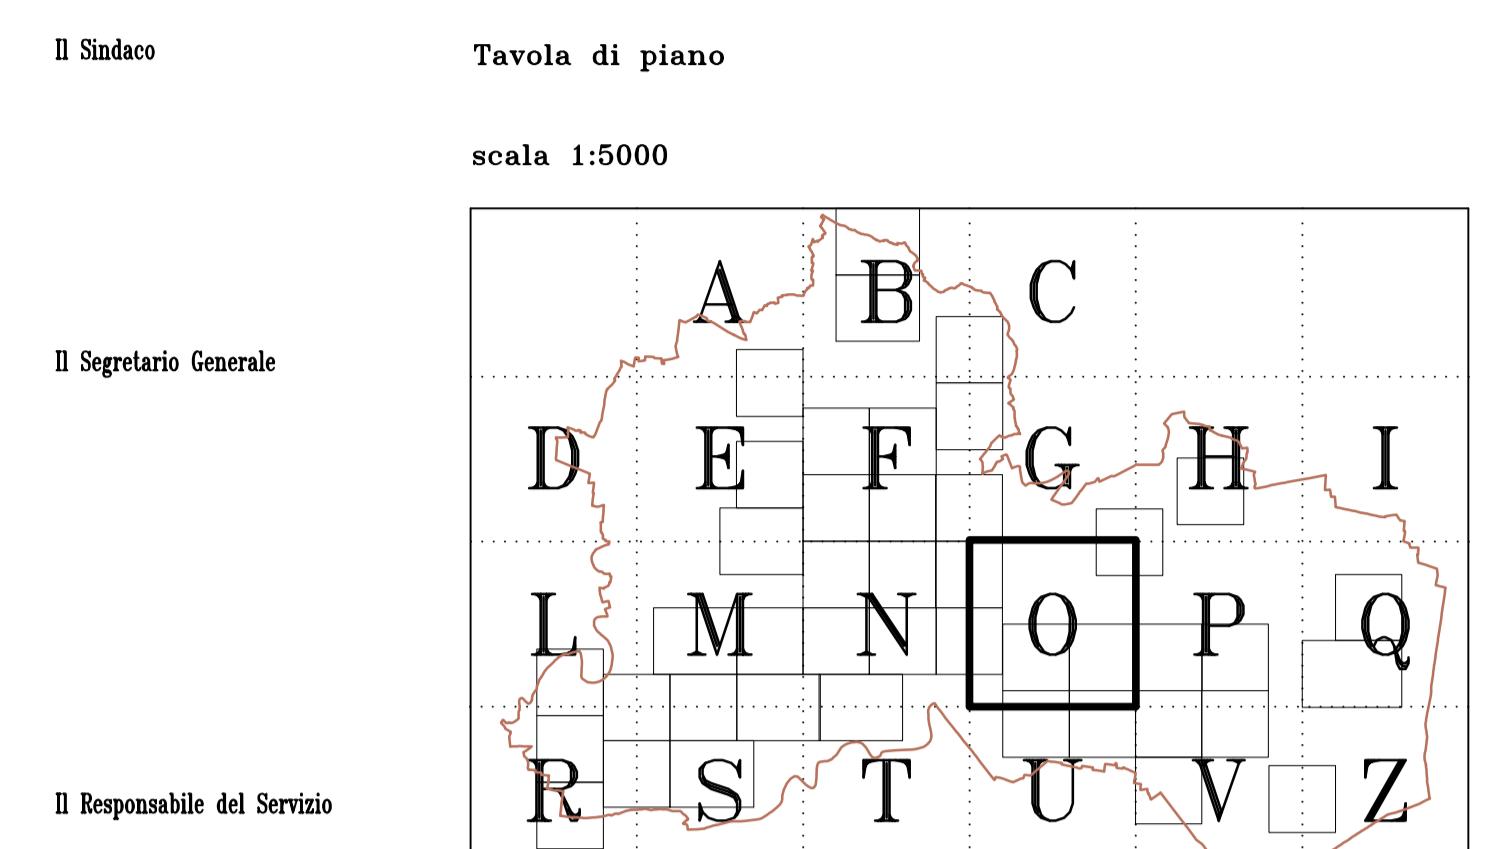

LEGENDA


- Delimitazione del confine comunale;
- Aree destinate alla viabilità

CLASSIFICAZIONE ACUSTICA DEL TERRITORIO COMUNALE


Legge n.447/1995 e L.R. n.52/2000

- | | |
|---|--|
| ■ | Classe I Aree particolarmente protette |
| ■ | Classe II Aree ad uso prevalentemente residenziale |
| ■ | Classe III Aree di tipo MISTO |
| ■ | Classe IV Aree di intensa attività umana |
| ■ | Classe V Aree prevalentemente INDUSTRIALI |
| ■ | Classe VI Aree esclusivamente INDUSTRIALI |

FASCE DI PERTINENZA INFRASTRUTTURA FERROVIARIA (D.P.R. 459/98)
FASCIA A 100 mt da mezzeria binario esterno
FASCIA B 250 mt da mezzeria binario esterno

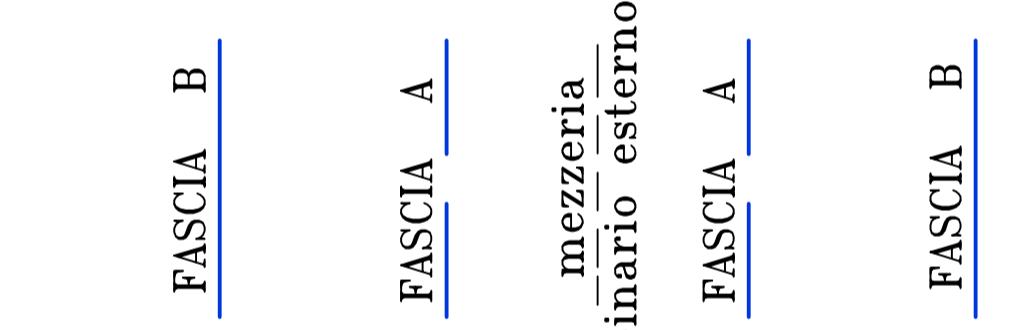

FASCE DI PERTINENZA AUTOSTRADALE (D.P.R. 142/2004)
FASCIA A 100 mt da confine stradale
FASCIA B 250 mt da confine stradale

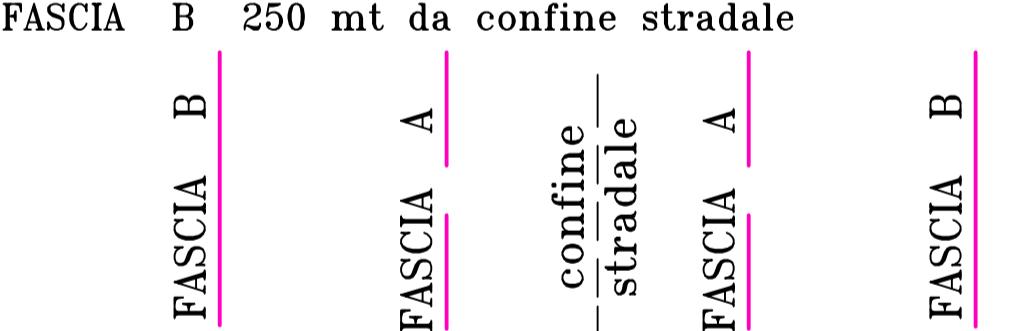

■ Aree destinate a spettacolo temporaneo/mobile/all'aperto

VALORI LIMITE DELLE SORGENTI SONORE FISSE
Leq in dB(A)
(D.P.C.M. 14/11/97)

Classi	Limiti assoluti di immissione		Limiti assoluti di emissione	
	periodo diurno (6 ÷ 22)	periodo notturno (22 ÷ 6)	periodo diurno (6 ÷ 22)	periodo notturno (22 ÷ 6)
I	50	40	45	35
II	55	45	50	40
III	60	50	55	45
IV	65	55	60	50
V	70	60	65	55
VI	70	70	65	65