


PLANIMETRIA GENERALE

scala 1:500

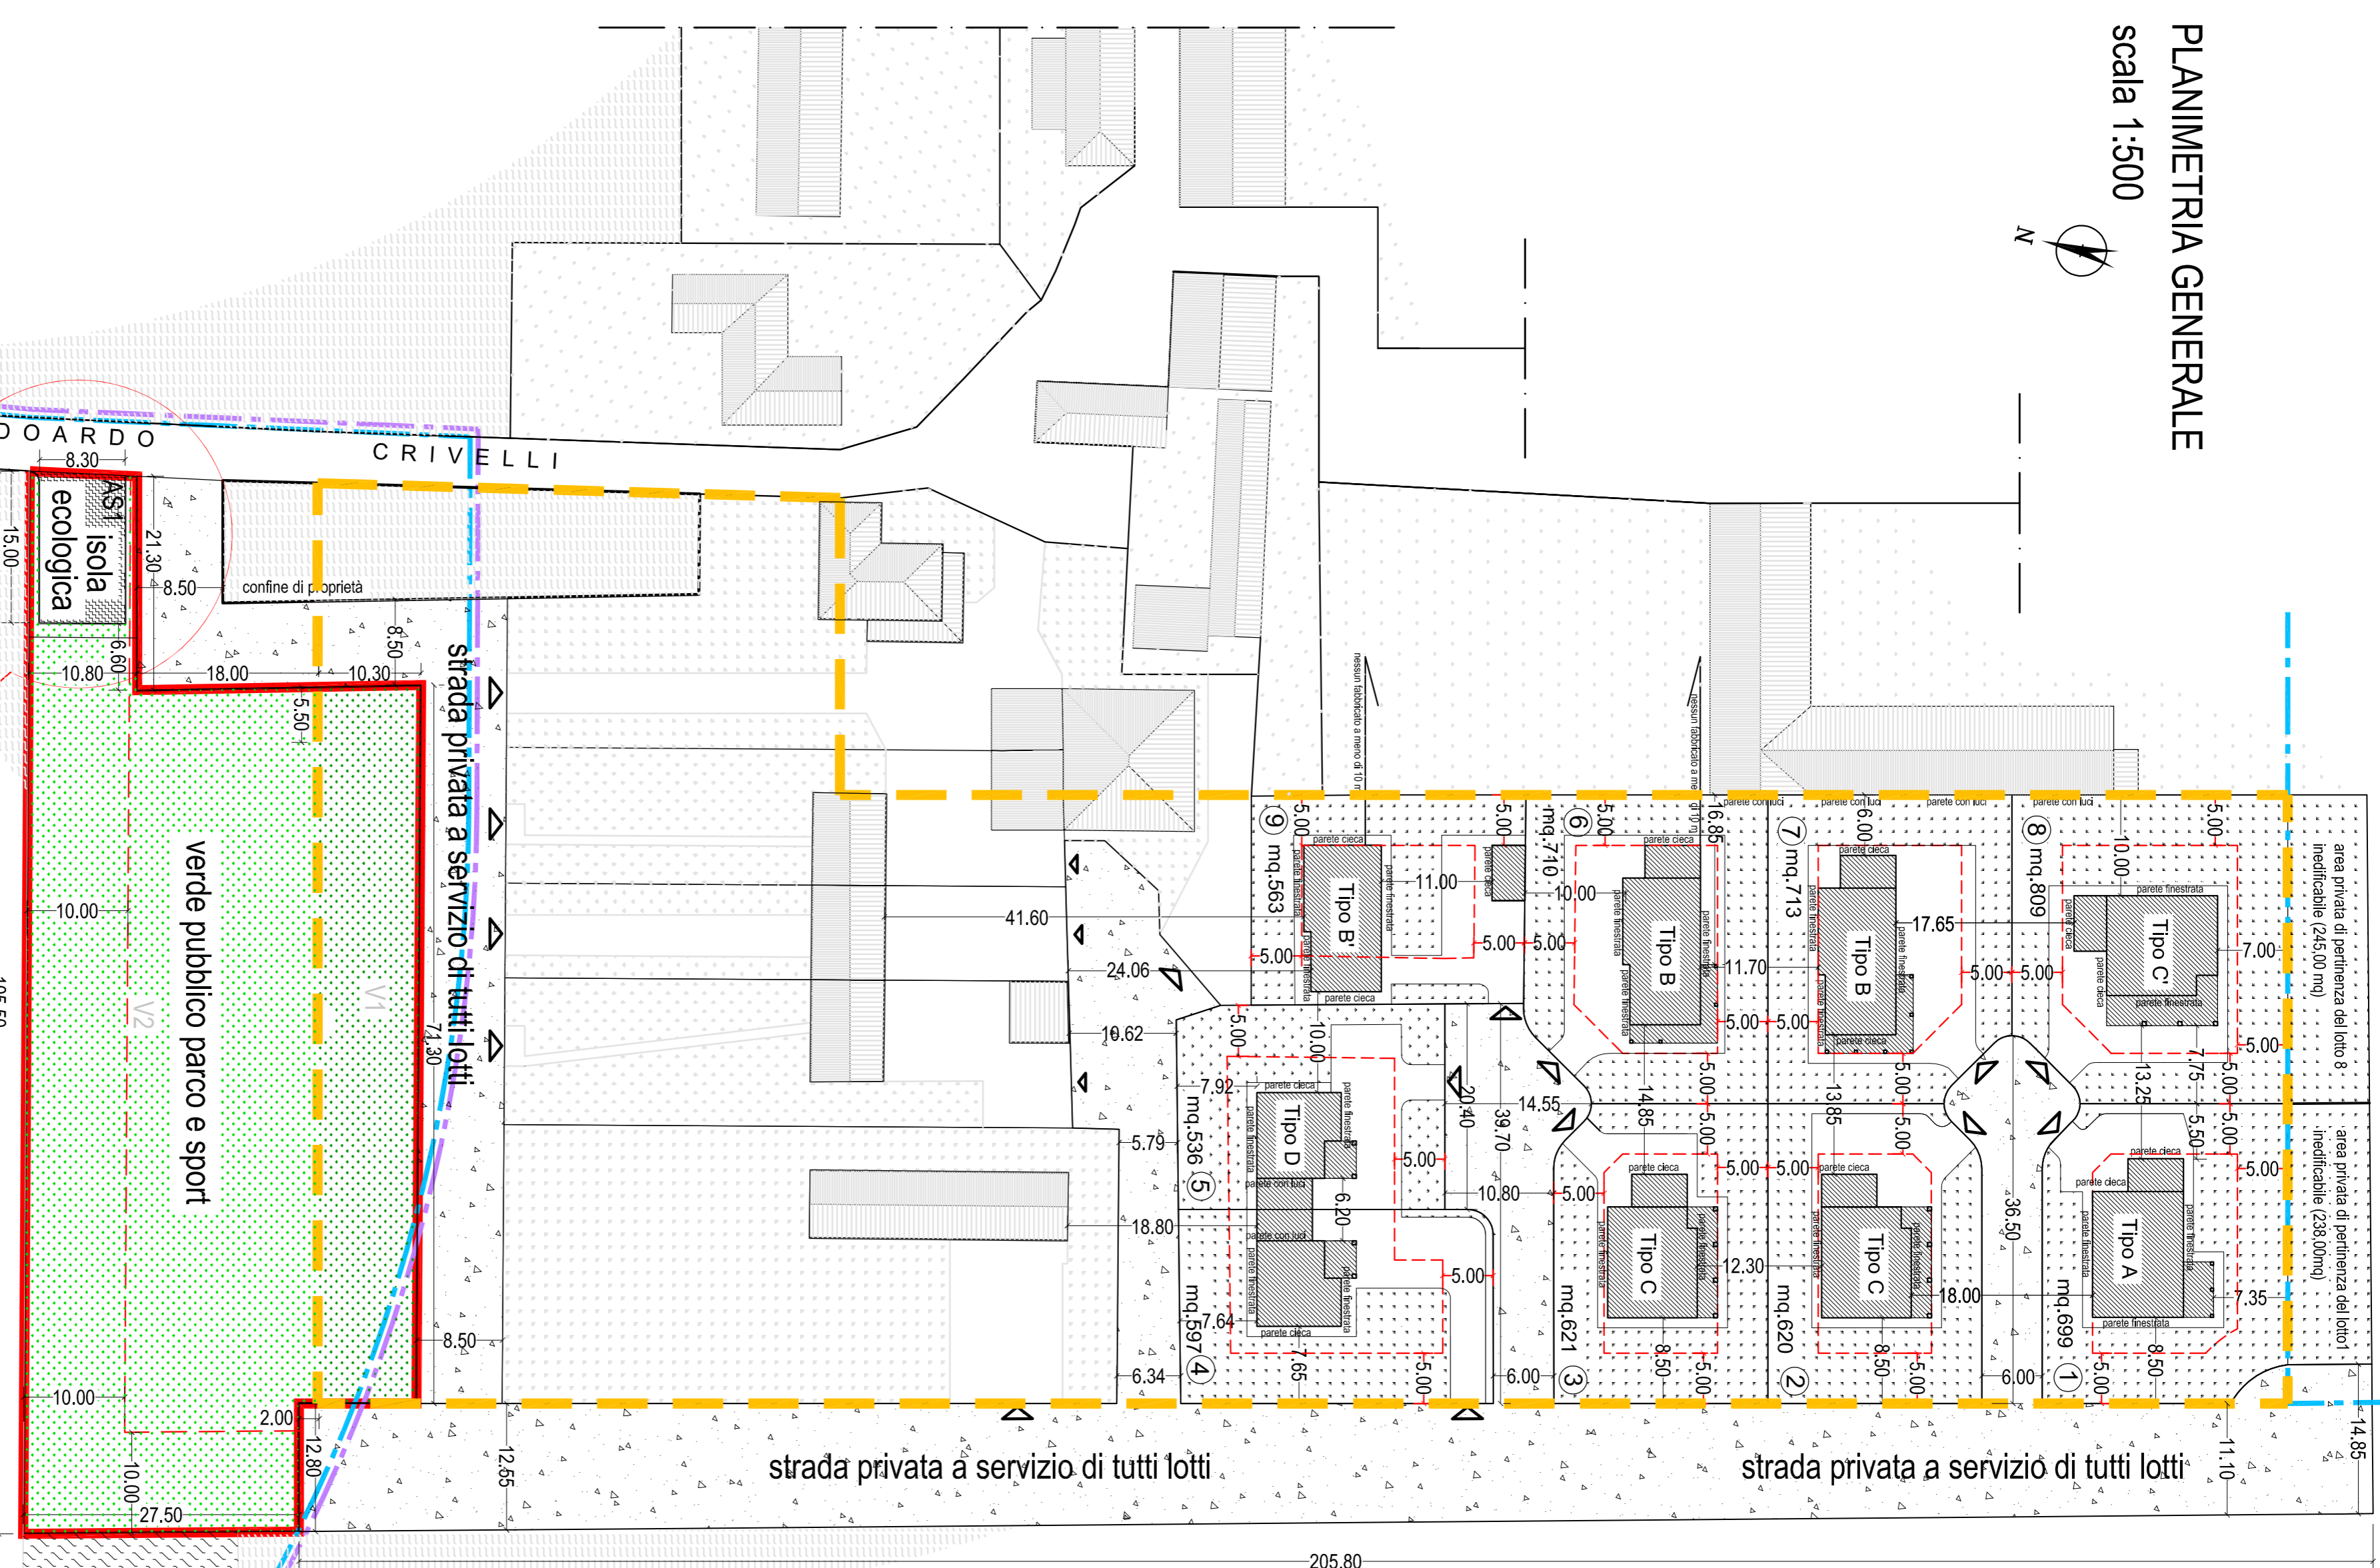


Particolare A

LEGENDA

- limite piantumazione alberi alto fusto presso i confini (art. 9 Reg. verde Int.)
- PEC
- Verde Pubbl.
- Cimitero
- Area ceduta (3.560 mq su 3.370 mq da PEC)

Particolare A

scala 1:100

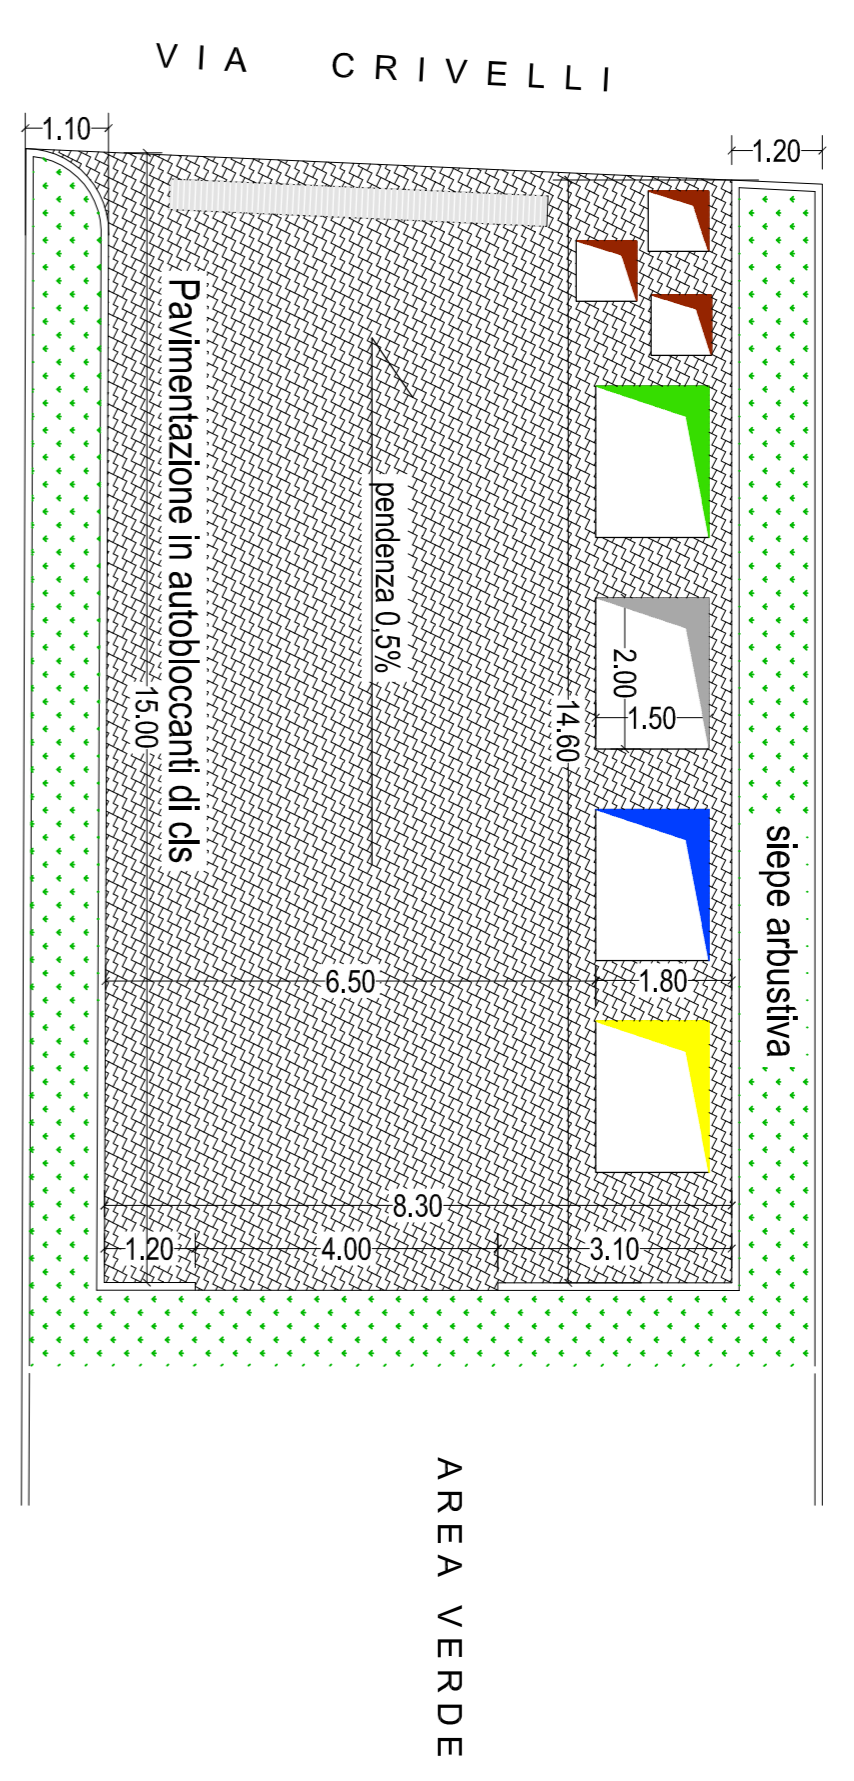

destinazione	dimensioni	Totale parziale	TOTALE
Verde pubblico	10,30 x 71,30	734,40 mq.	734,40 mq.
	2,00 x 71,30	142,60 mq.	
	27,50 x 12,80	352,00 mq.	
	23,50 x 71,30	2.103,40 mq.	
	10,80 x 6,60	71,30 mq.	
	1,10 x 15,00	16,50 mq.	
	1,20 x 14,60	17,40 mq.	
Verde pubblico			2.703,20 mq
Verde ecologica	14,80 x 8,30	122,80 mq.	122,80 mq.
ASI			ASI1

REGIONE PIEMONTE
PROVINCIA DI ALESSANDRIA

COMUNE DI ALESSANDRIA

STUDIO TECNICO
ARCH. VALERIO BARBERATO

Via Adige n° 3, 15121 Alessandria
Tel. 01310235685 - Fax 0131 1981029
architetto.valerio@studbarberato.it

C.F.: BRB VLR 56A23 1144F
P.IVA: 00599540061

TITOLO:
P.E.C. Mandrogne 2'
Via E. Crivelli, Alessandria fraz. Mandrogne

OGGETTO:
Planimetria generale

AGGIORNAMENTO MARZO 2014

COMITENTE:
CULAURO DANIELA
Corso Romita, 11 15121 Alessandria

Firma committente

SCALA	DATA	TAV.	sviluppare il dis.	Tav. 02 - marzo 2013
1:2000	marzo 2014	02-bis	sviluppare dal dis.	