




PIANTA PIANO TERRA

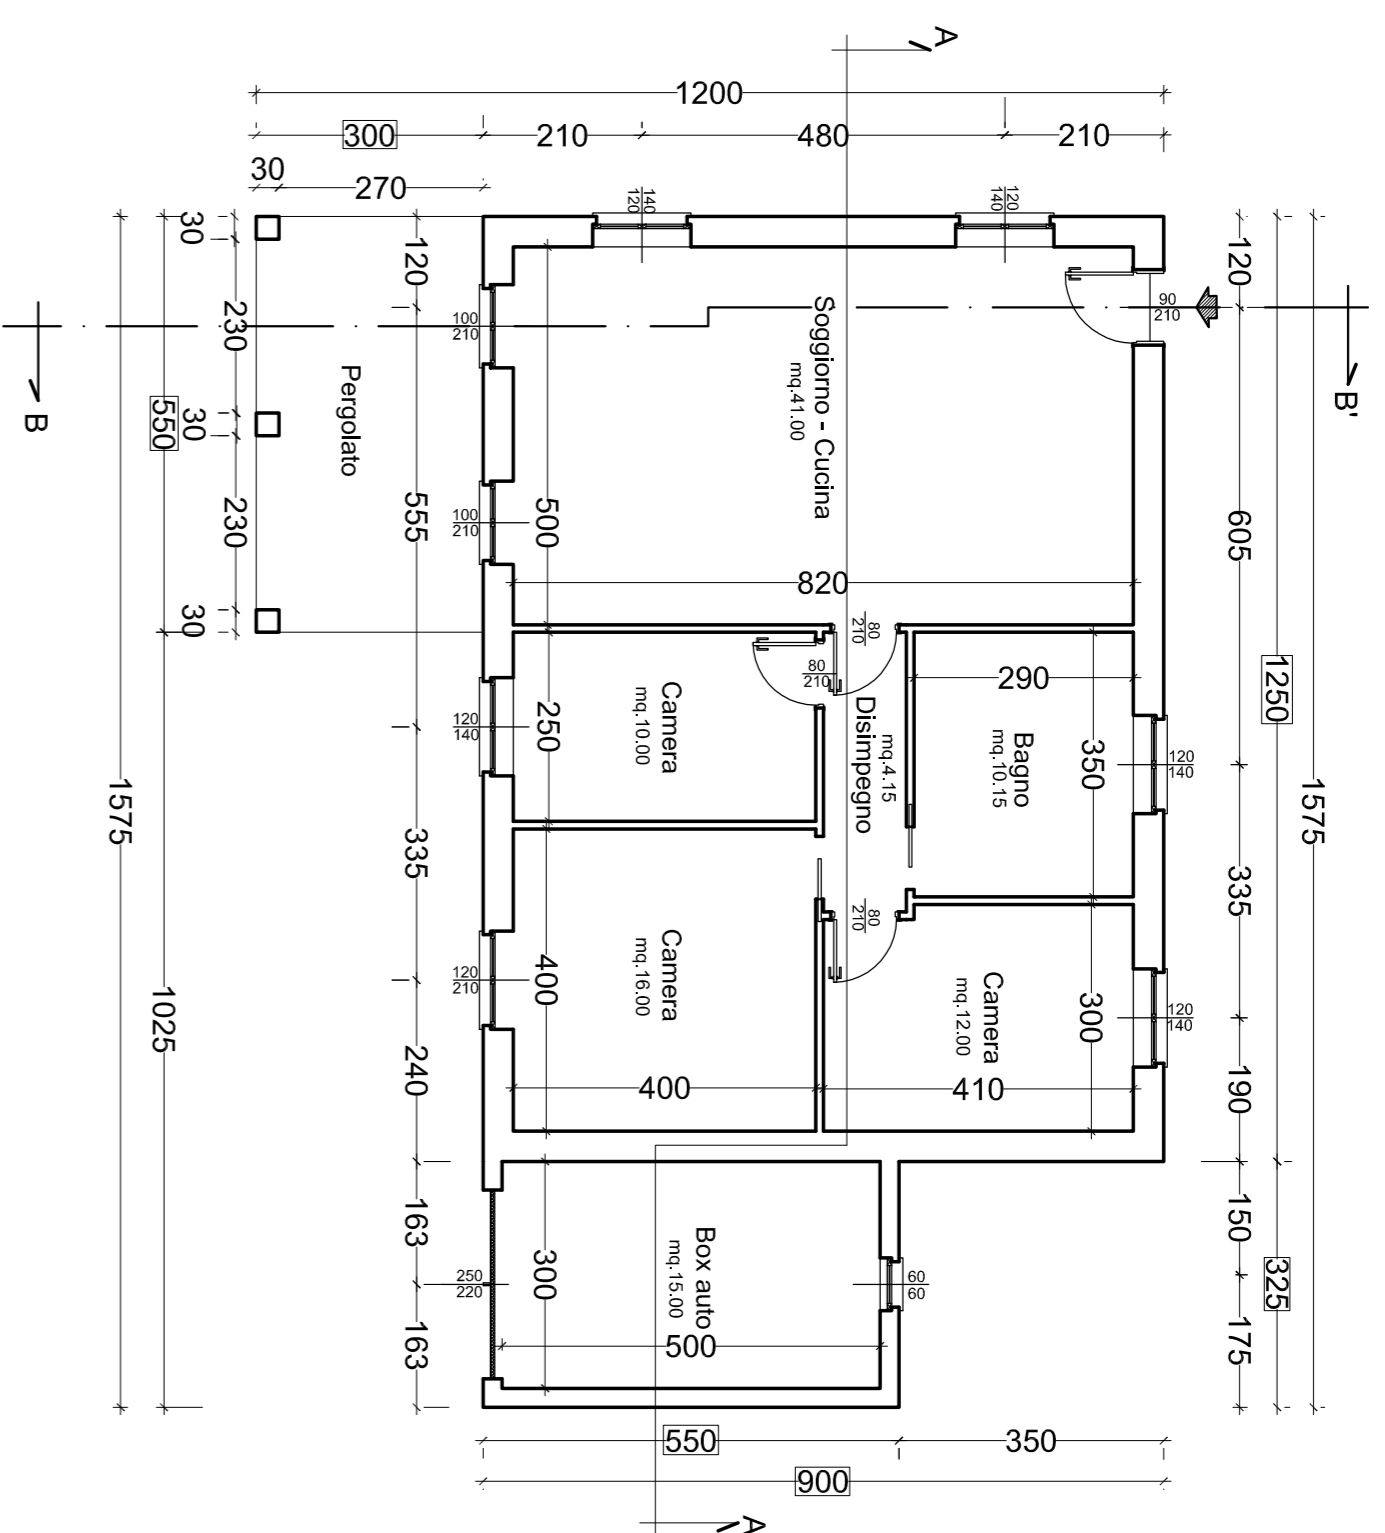


PIANTA TETTO SOTTO - TETTO

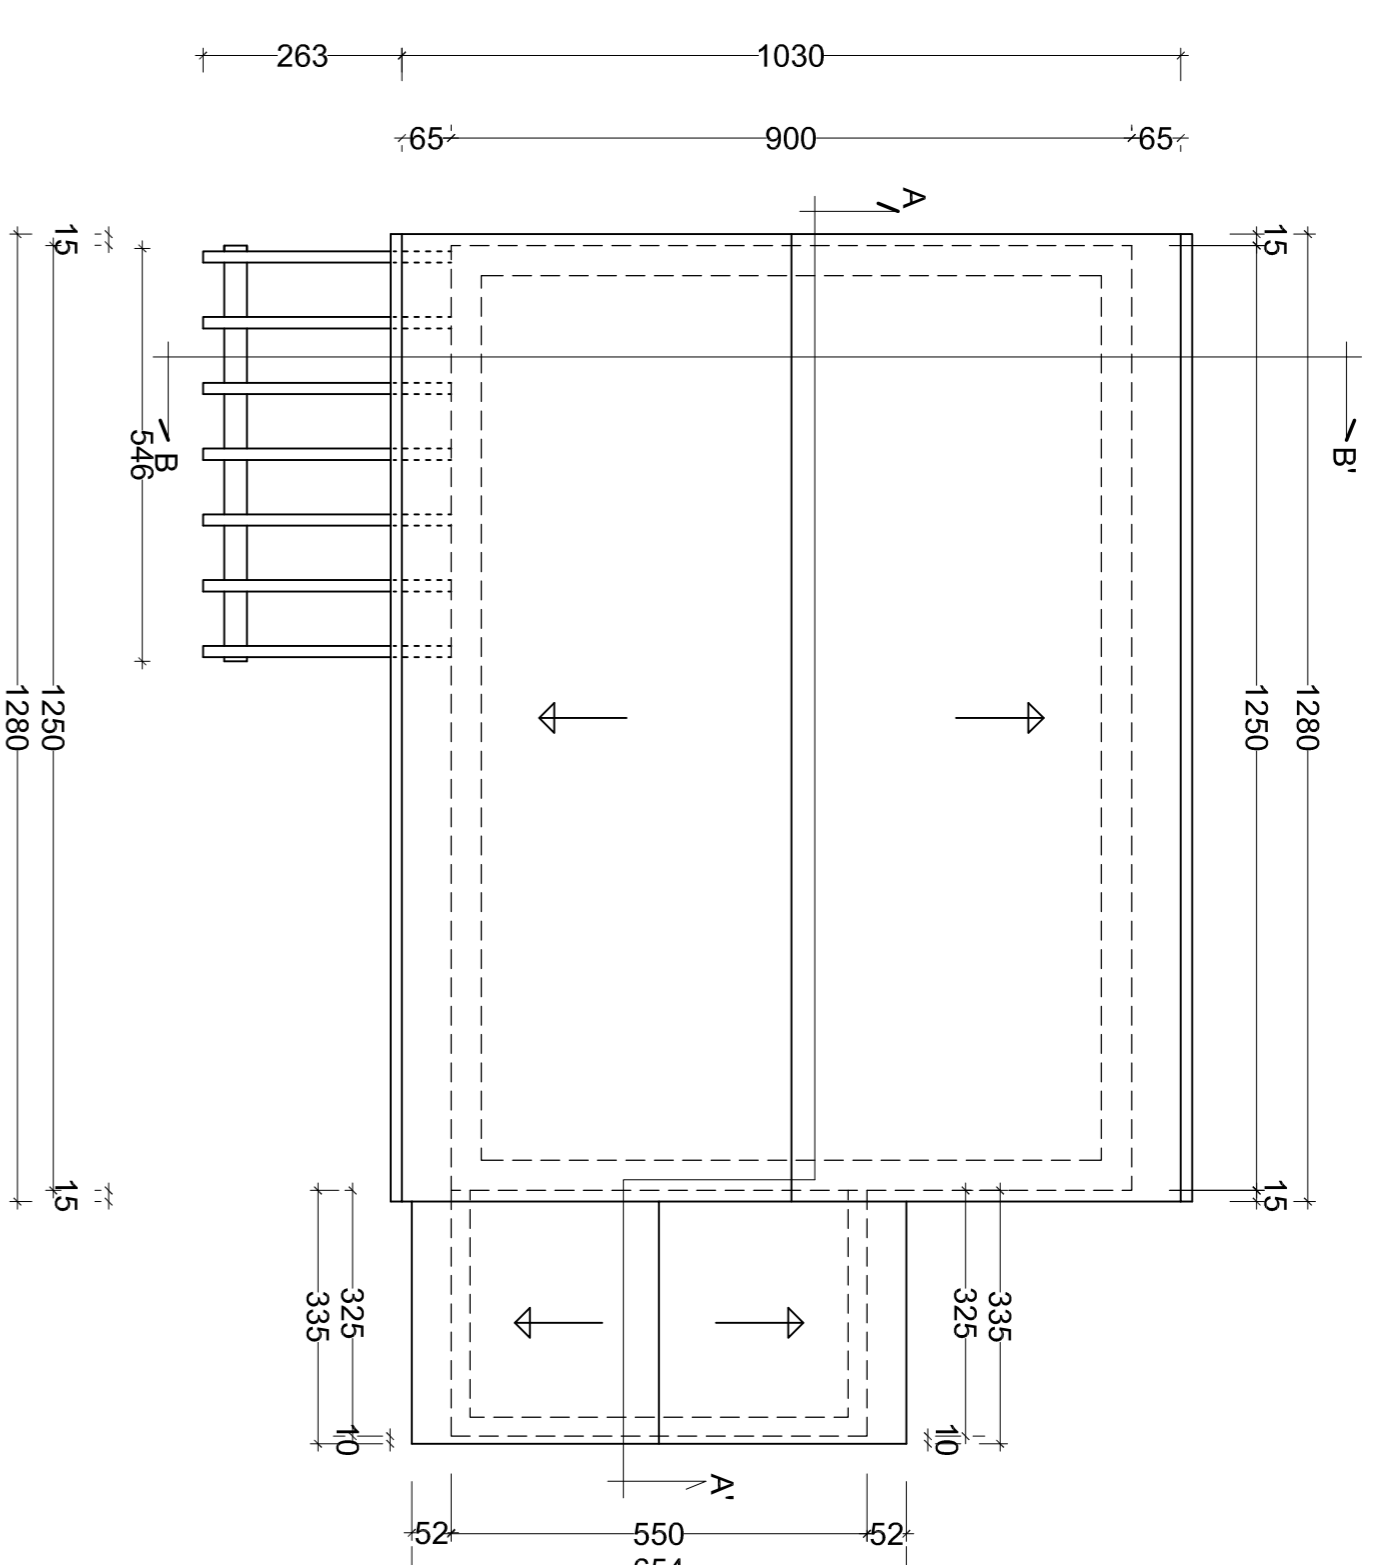


PROSPETTO LATO NORD

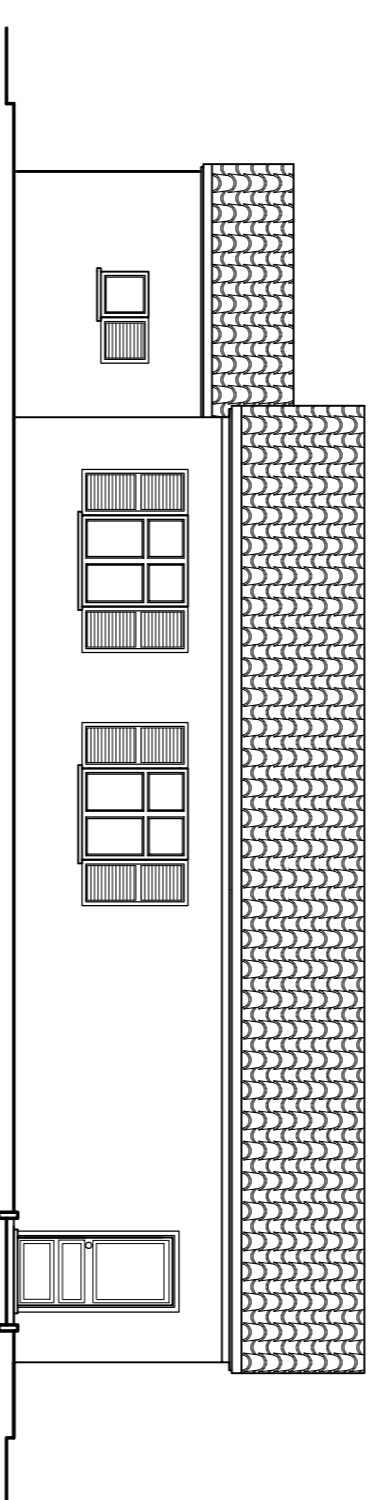


PROSPETTO LATERALE - LATO OVEST

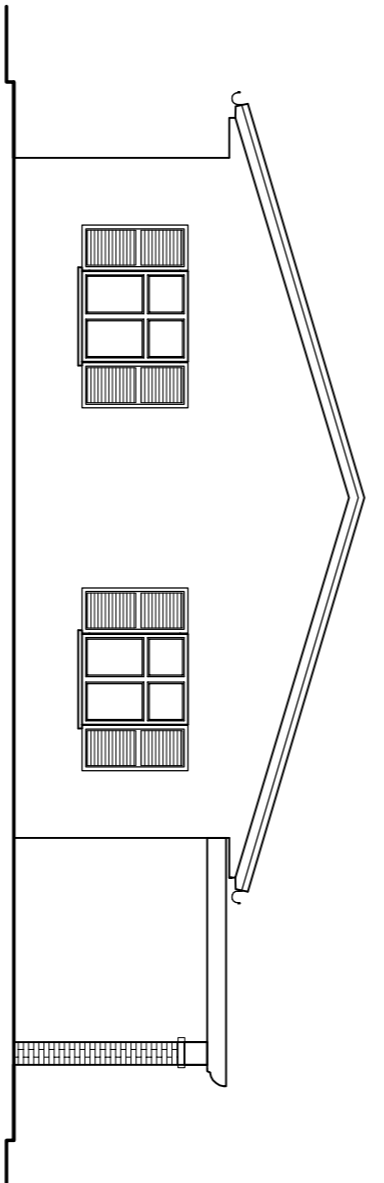


PROSPETTO LATO SUD

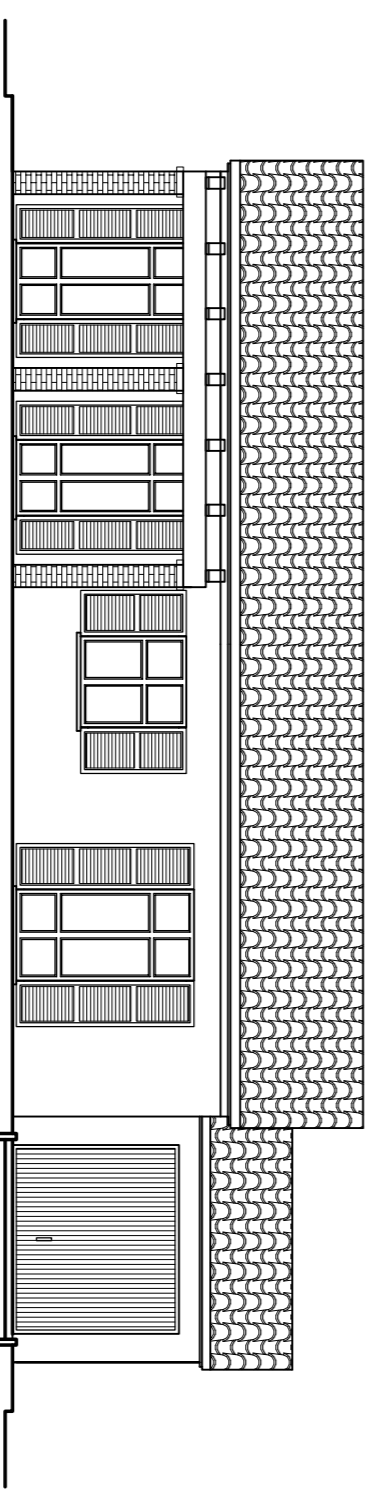


PROSPETTO LATERALE - LATO EST

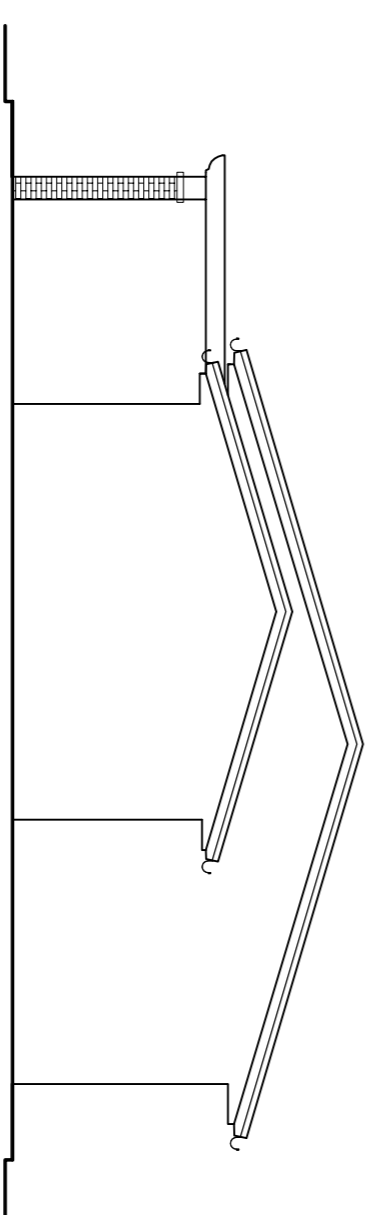

SEZIONE A-A'

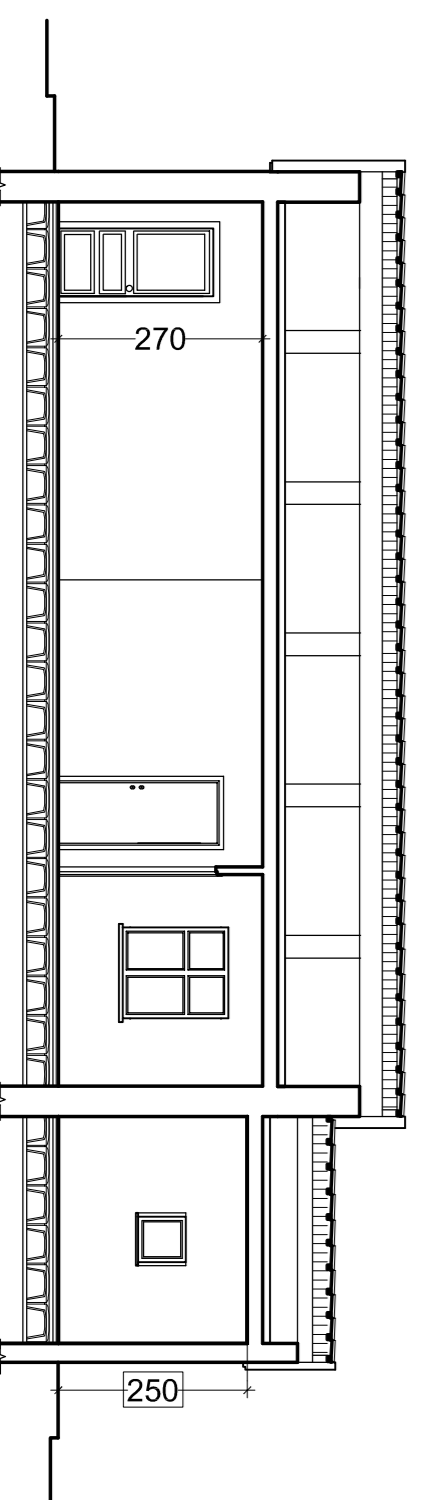

SEZIONE B-B'

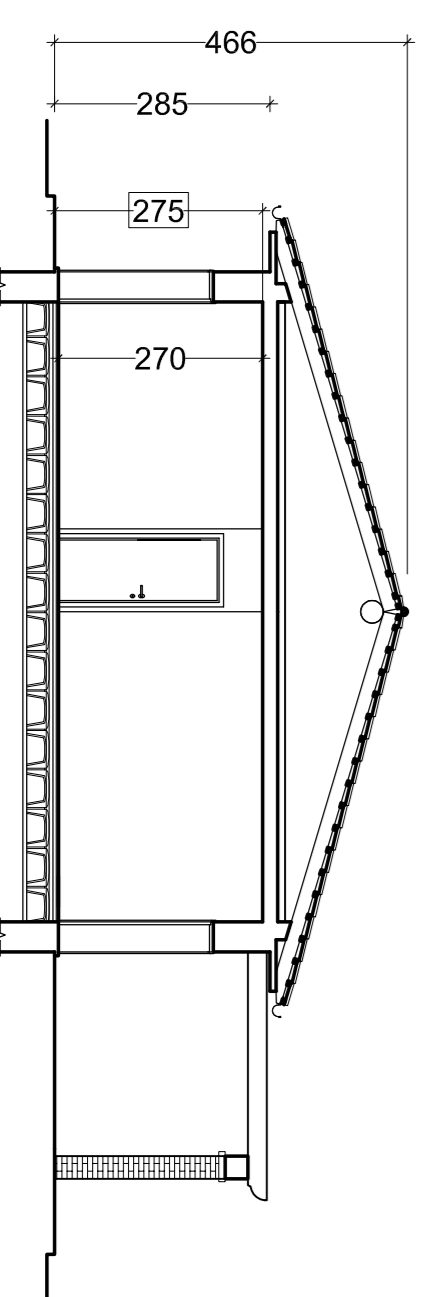

Destinazione vano (mq)	Superficie (mq)	Superficie (mq)	RAI	hm (m)
Soggiorno	41.00	7.56	1/5.43	2.70
Camera	16.00	2.52	1/6.35	2.70
Camera	12.00	1.68	1/7.14	2.70
Camera	10.00	1.68	1/5.95	2.70
Bagno	10.15	1.68	1/6.11	2.70
Disimpegno	4.15			2.70
Su	93.30			
SL abitazione	12.50x3.00 = 112.50 mq			
SL box auto	5.50x3.25 = 17.90 mq			
S.C.	112.50+17.90 = 130.40 mq			
V. abitazione	112.50mqx2.75 = 309.39mc			
V. box auto	17.90mqx2.55 = 45.65mc			
V	309.35+45.65 = 355.00mc			

REGIONE PIEMONTE
PROVINCIA DI ALESSANDRIA
COMUNE DI ALESSANDRIA

STUDIO TECNICO
ARCH. VALERIO BARBIERATO

Via Ardigò n° 3, 15121 Alessandria
Tel. 01310239685 - Fax 0131 1981029
architetto.barbiurato@studiobarbiurato.it

C.F. : BRB VLR 56A23 1144F
P. IVA : 00589540061

TIMBRO e FIRMA PROGETTISTA

TITOLO:
P.E.C. Mandrogne 2'
Via E. Civali Alessandria fraz. Mandrogne

OGGETTO:
Tipologia edilizia
Villa tipo A

COMMITTENTE:
CLAUDIO DANIELA
Via Don Caristi, 1 15121 Alessandria

Firma committente

ARCH.	SCALA	DATA	TAV.	sostituisce il dis.
	valle	marzo 2013	04-a	sostituito dal dis.