




PIANTA PIANO TERRA

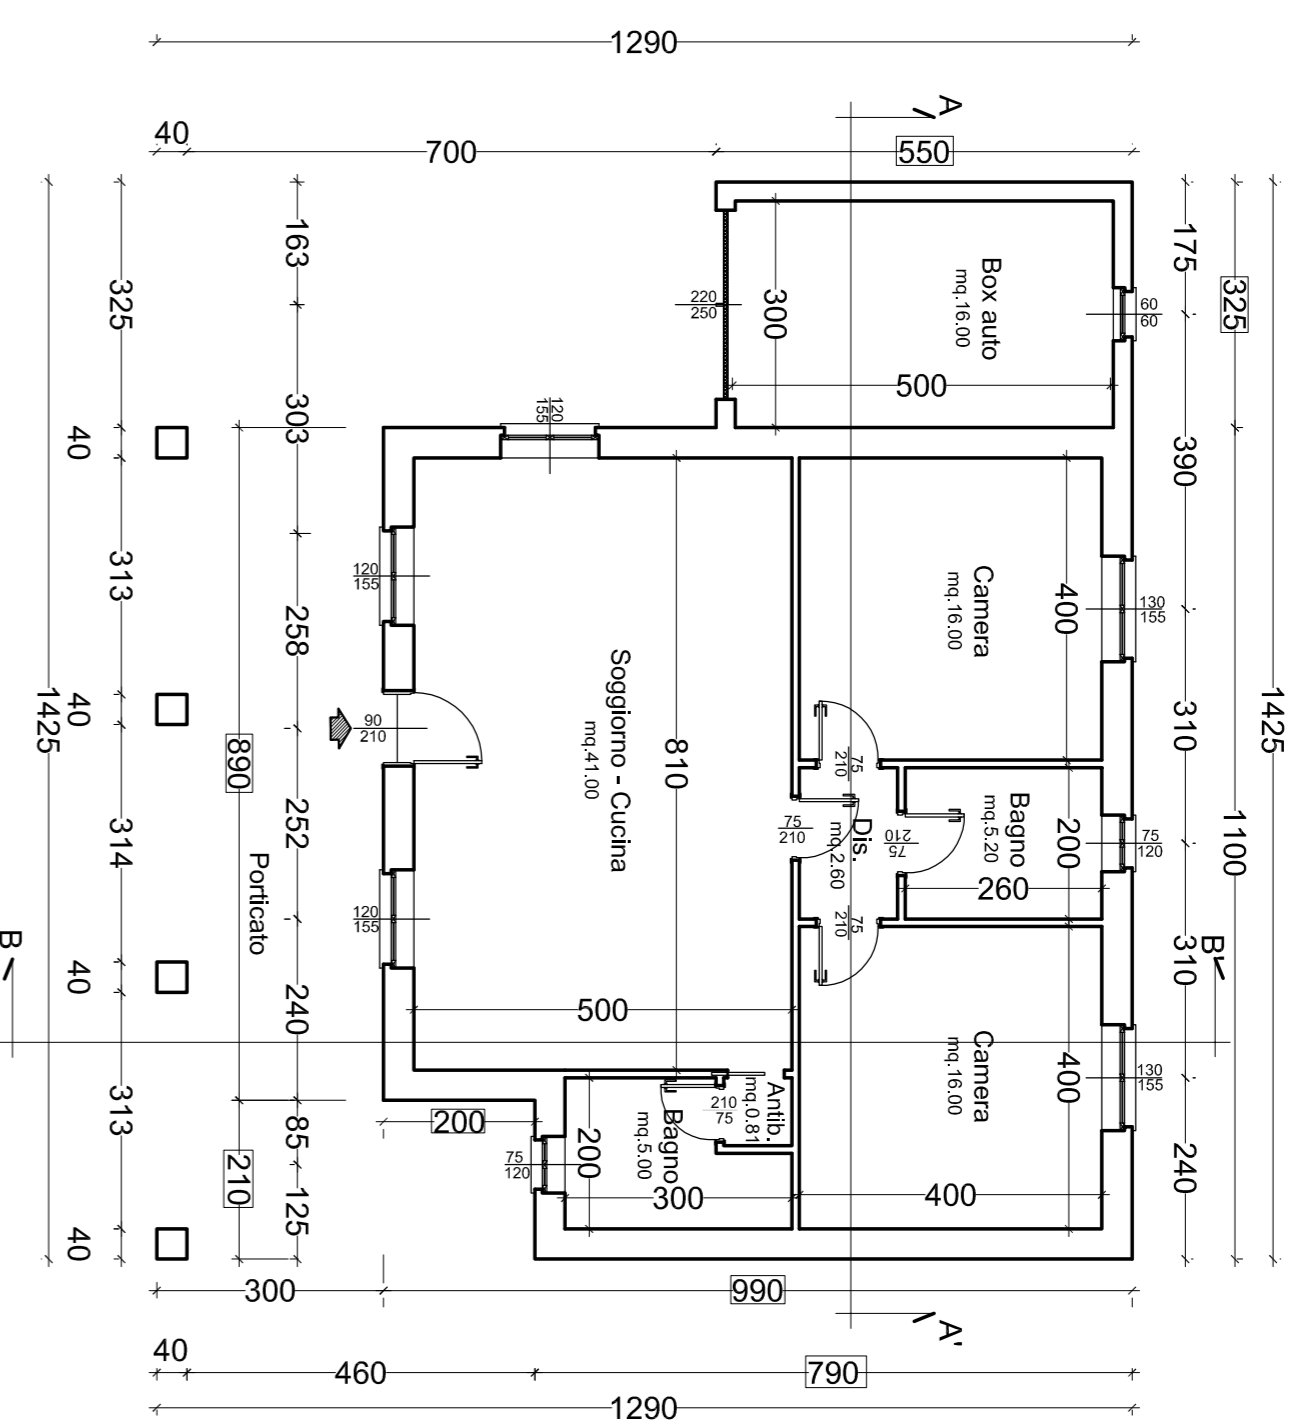


PIANTA TETTO SOTTO-TETTO

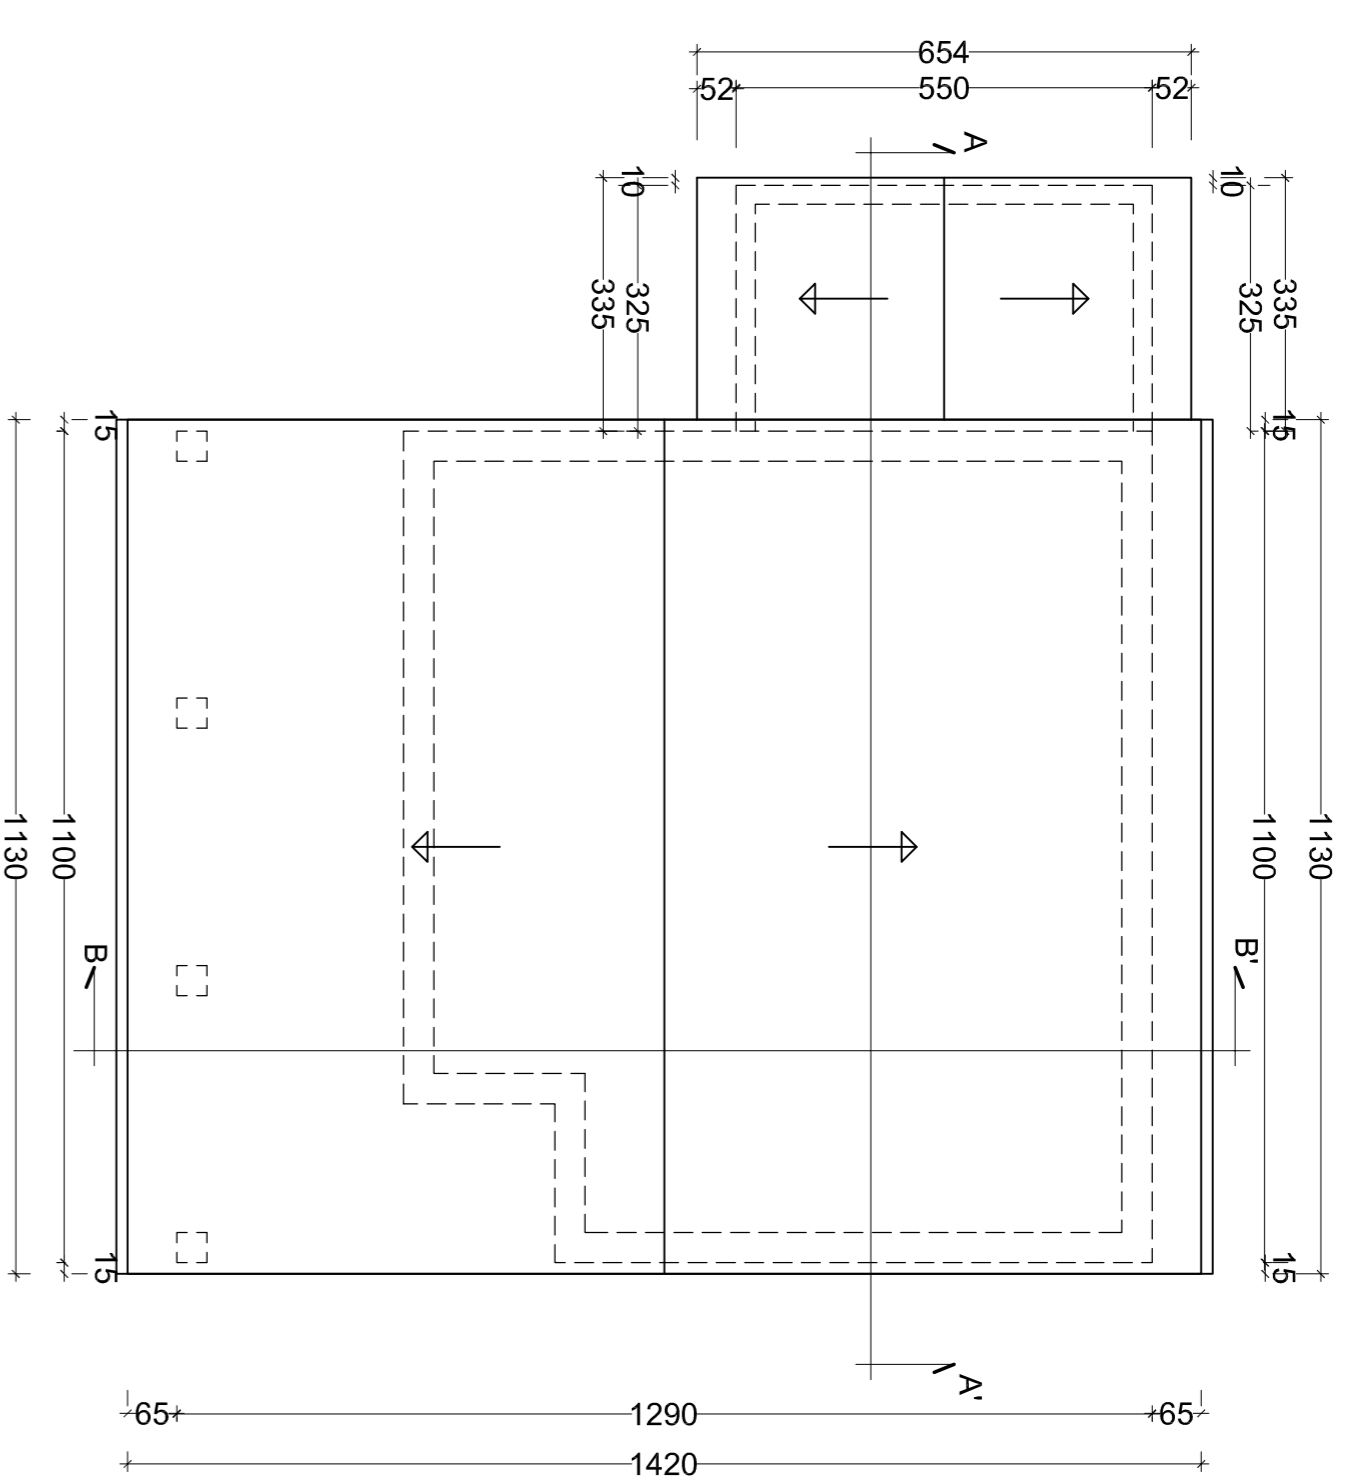


PROSPETTO LATO SUD

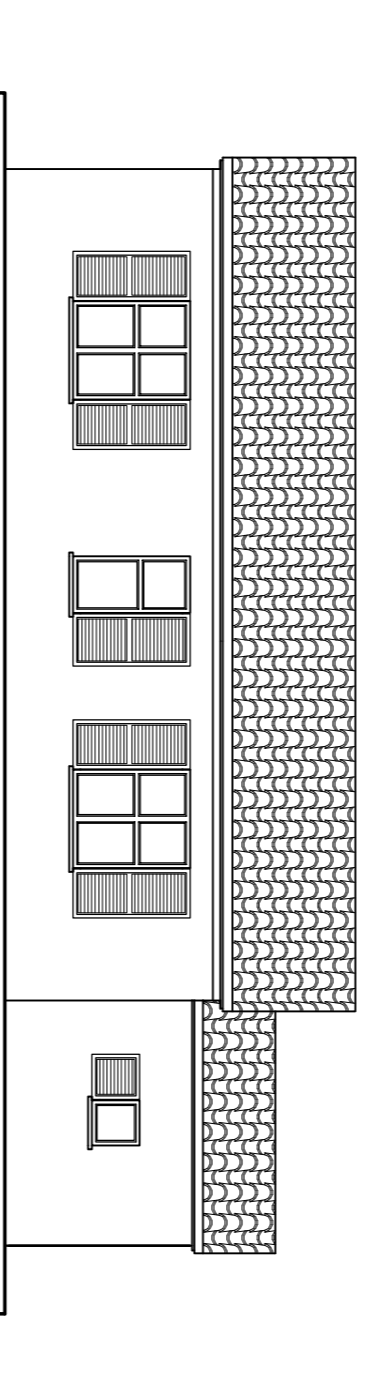


PROSPETTO LATO EST

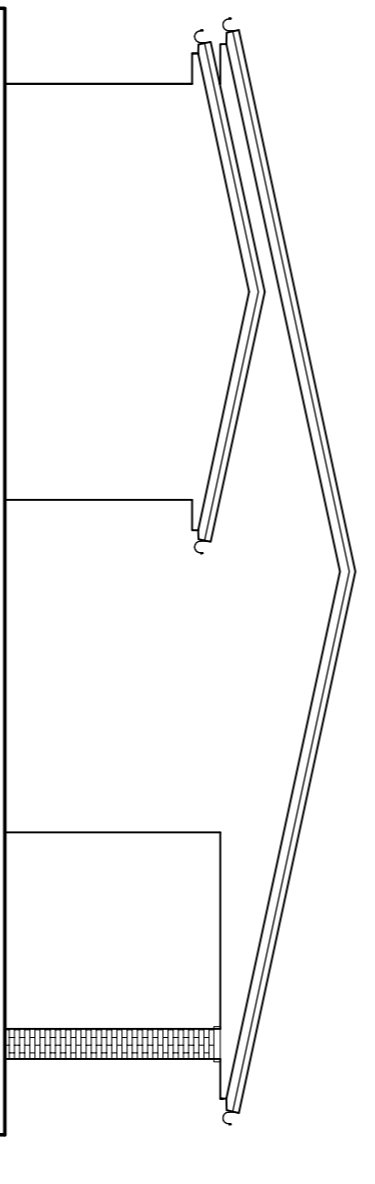


PROSPETTO LATO NORD

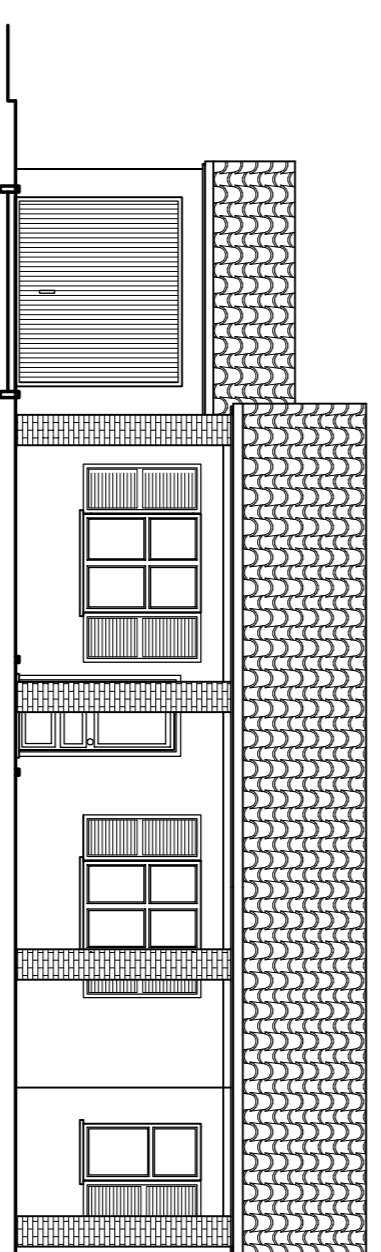


PROSPETTO LATO OVEST

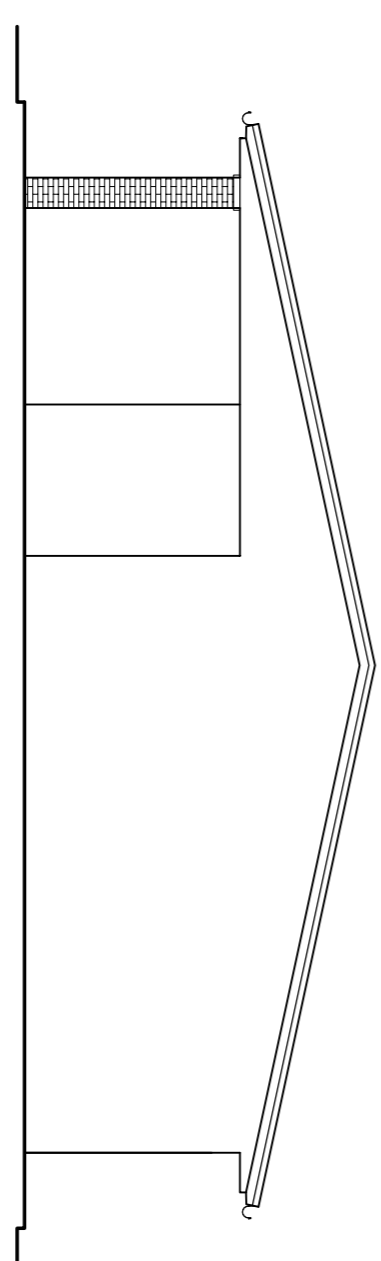

SEZIONE A-A'

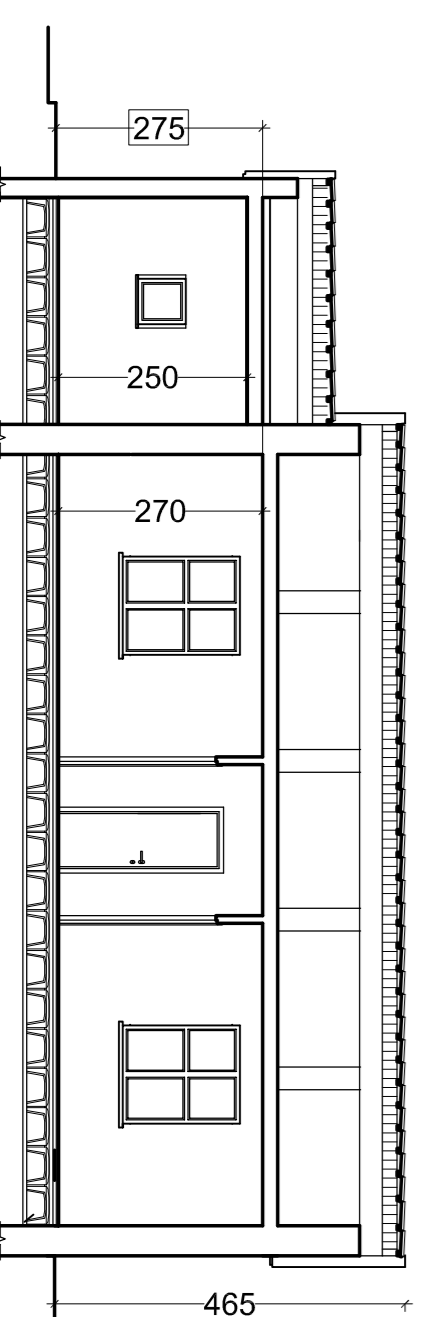

SEZIONE B-B'

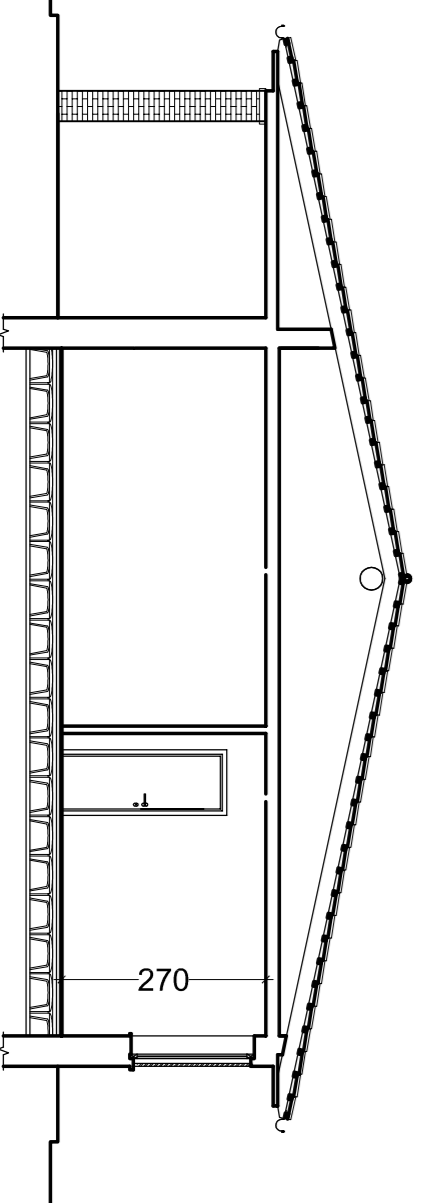

Destinazione vano (mq)	Superficie vano (mq)	Superficie inestratea (mq)	RAI	hm (m)
Soggiorno	41,00	5,58	1/7,35	2,70
Camerina	16,00	2,05	1/7,80	2,70
Camerina	16,00	2,05	1/7,80	2,70
Bagno	5,20	1,16	1/4,48	2,70
Bagno	5,00	1,16	1/4,31	2,70
Disimpegno	2,60			2,70
Disimpegno	0,80			2,70
SU	86,60			
SL abitazione	8.90x9.90+2.10x7.90 = 103,80mq			
SL box auto	5.50x3.25 = 17,90 mq			
SL porticato	11.00x3.00+2.00x2.10 = 37,20mq			
S.C.	103,80+17,90+37,20 = 158,90 mq			
V. abitazione	103,80mqx2,75 = 285,45mc			
V. box auto	17,90mqx2,55 = 45,65mc			
V	285,45+45,65 = 331,10mc			

REGIONE PIEMONTE
PROVINCIA DI ALESSANDRIA

COMUNE DI ALESSANDRIA

STUDIO TECNICO

ARCH. VALERIO BARBIERATO

Via Artiglo n° 3, 15121 Alessandria
Tel. 01310239685 - Fax 0131 1981029
architetto.barbiurato@studiodbarbiurato.it

C.F.: BRB VLR 56A23 1144F
P. IVA: 00589540061

TIMBRO e FIRMA PROGETTISTA

TITOLO:

P.E.C. Mandrogne 2'
Via E. Civeall Alessandria fraz. Mandrogne

OGGETTO:

Tipologia edilizia
Villa tipo C'

COMMITTENTE:

CIAURO DANIELA
Via Don Caroselli, 1 15121 Alessandria

Firma committente

ARCH.

SCALA

DATA

TAV.

marzo 2013

04-d

sostituisce il dis.

sostituisce il dis.