




BOX AUTO IN CORPO SEPARATO
PIANTA PIANO TERRA

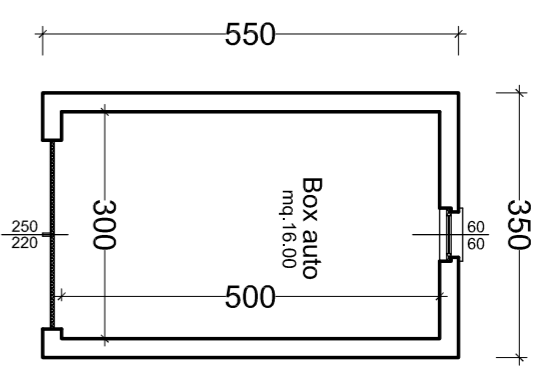


PIANTA COPERTURA

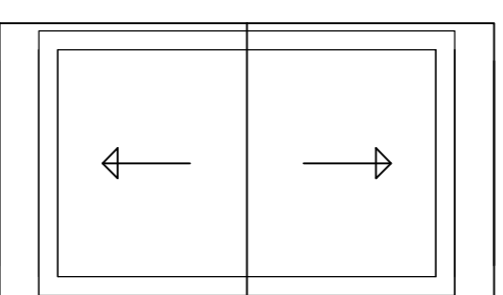


PIANTA PIANO TERRA

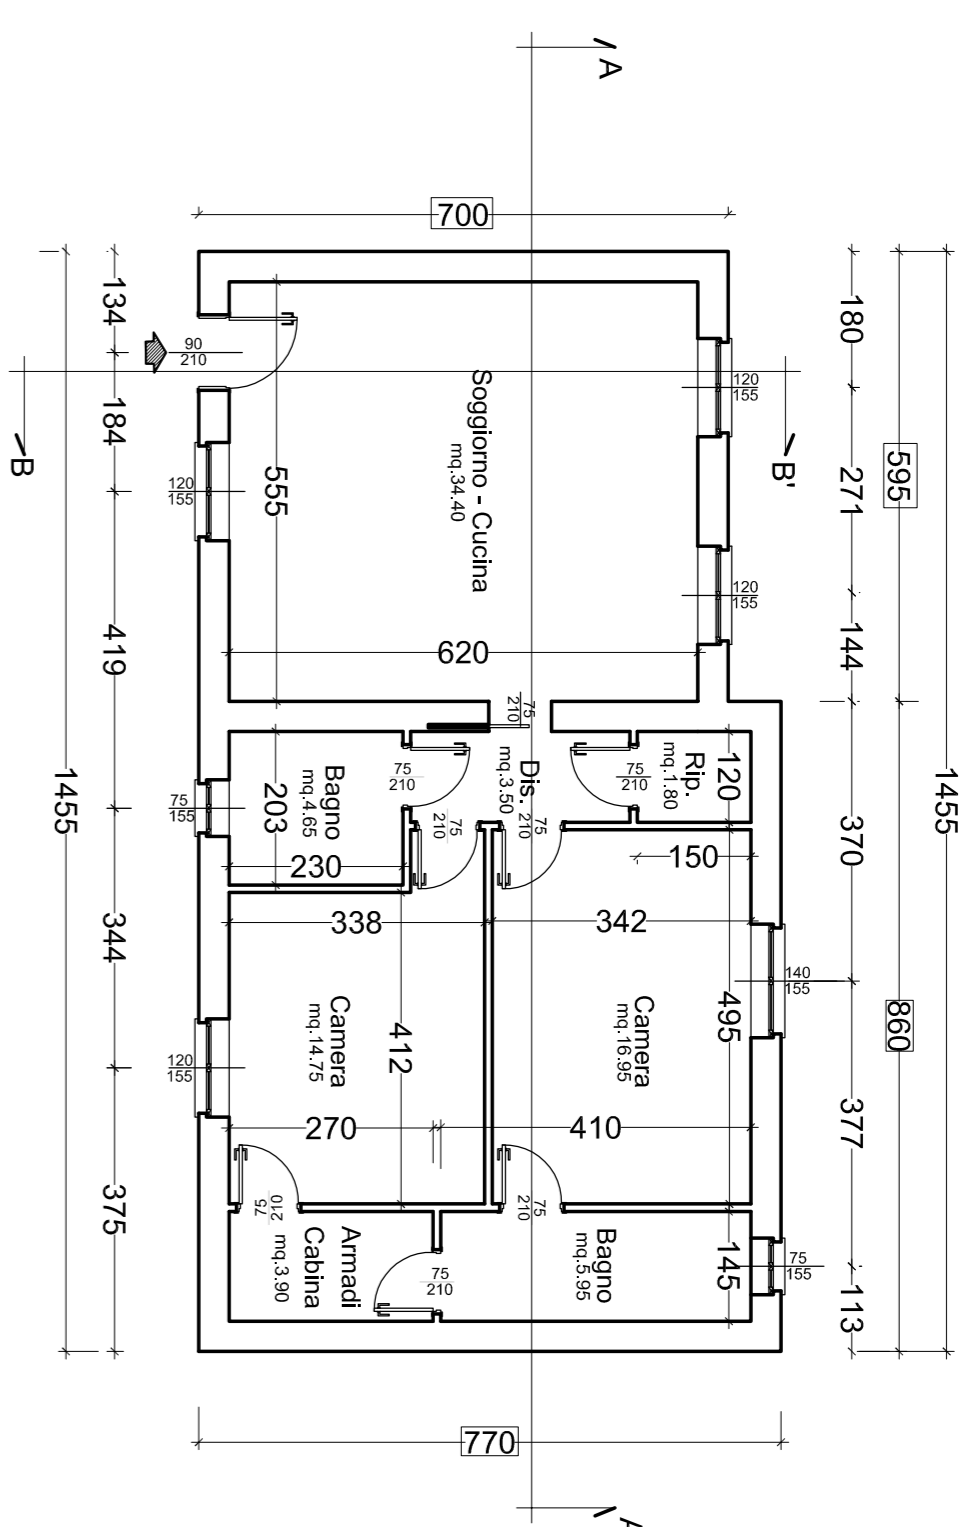


PIANTA TETTO SOTTO-TETTO

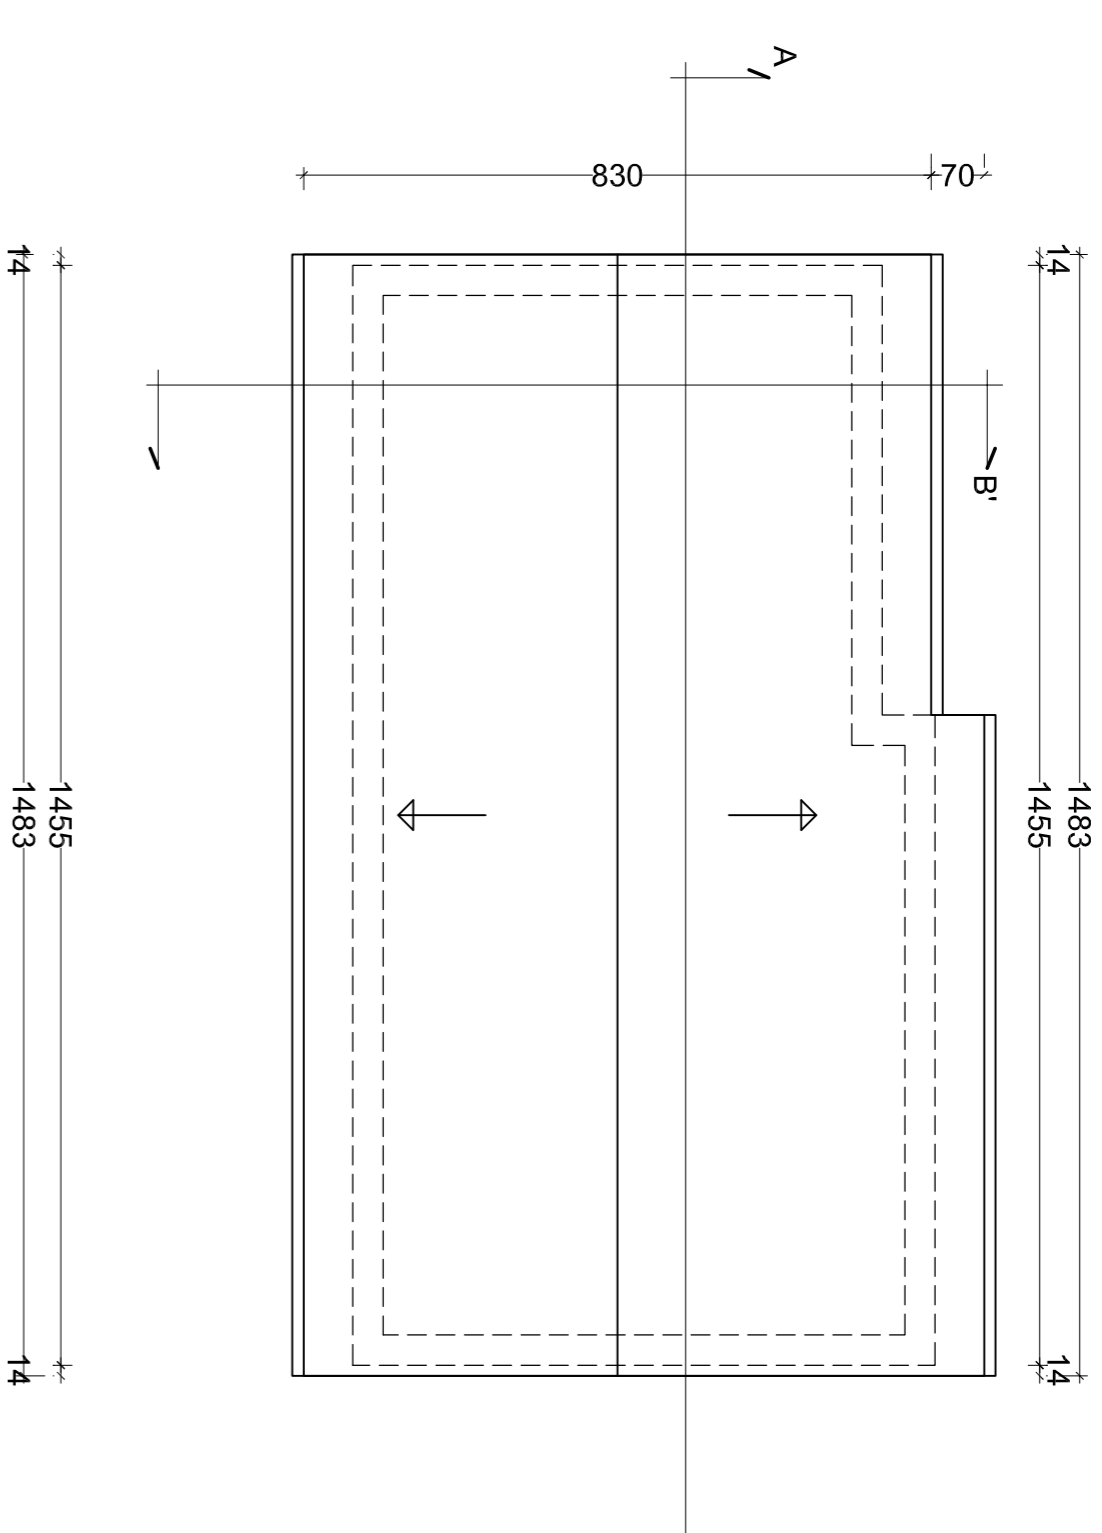


PROSPETTO LATERALE

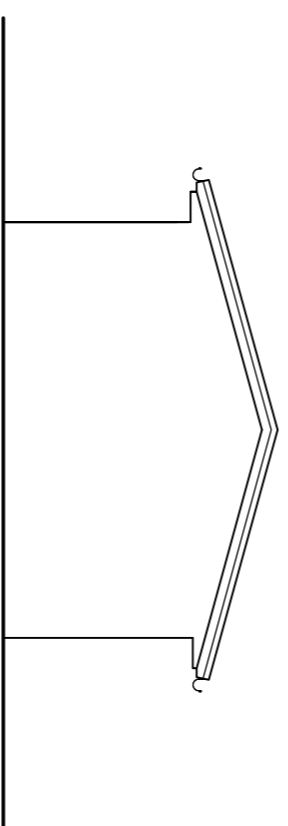


PROSPETTO LATO SUD

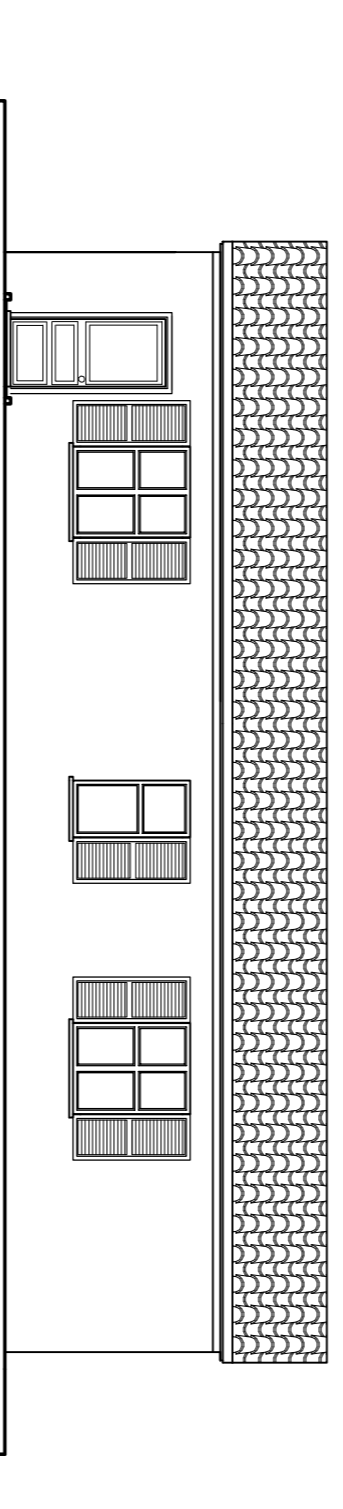


PROSPETTO LATERALE - LATO EST

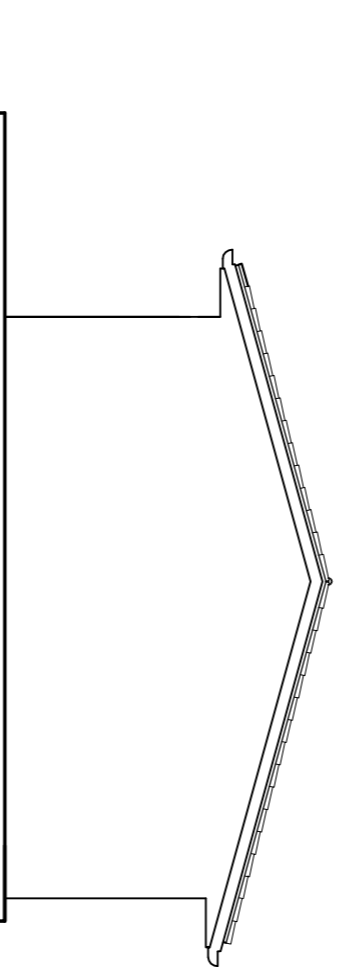


PROSPETTO FRONTALE

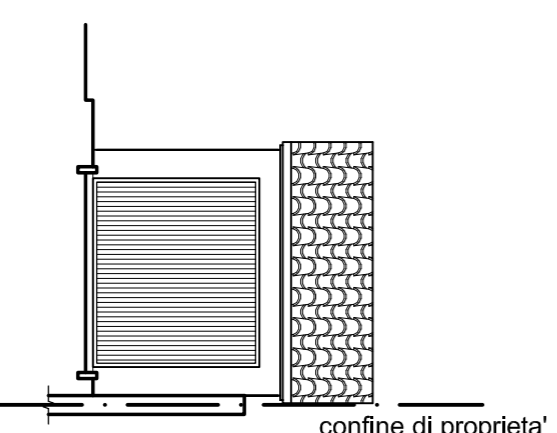


PROSPETTO LATO NORD

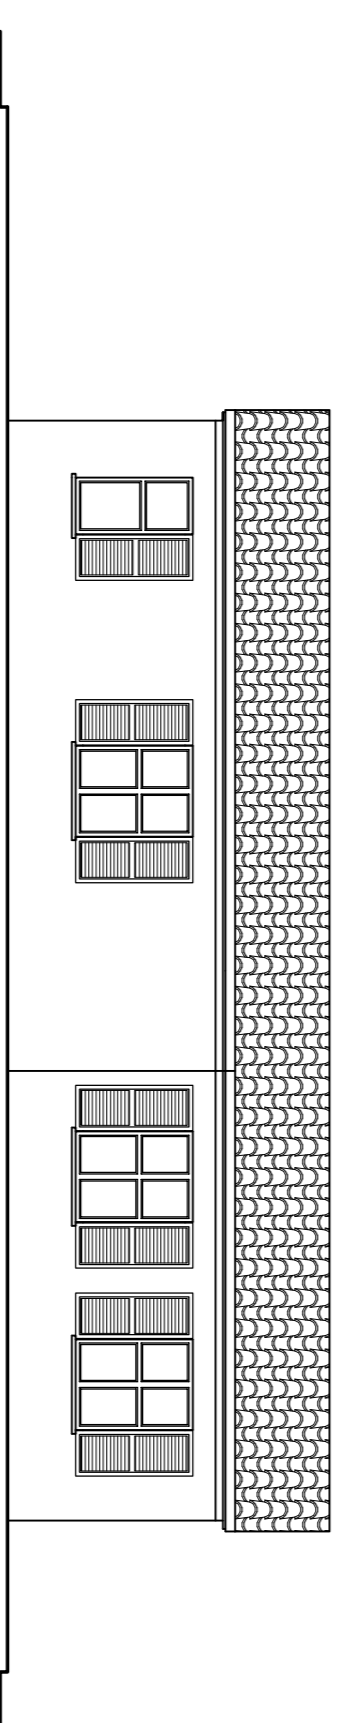


PROSPETTO LATERALE - LATO OVEST

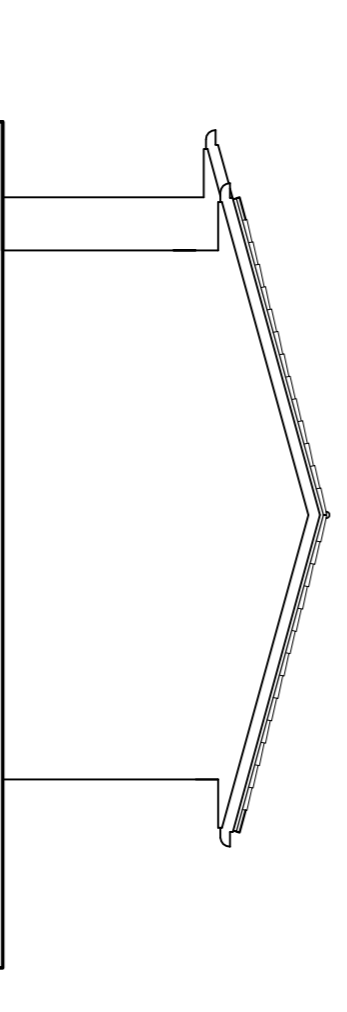


PROSPETTO POSTERIORE

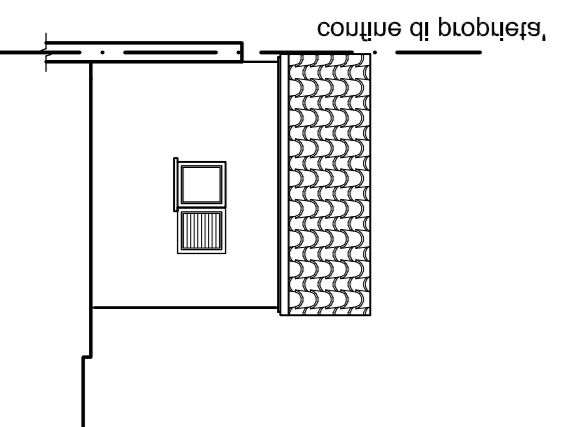

SEZIONE A-A'

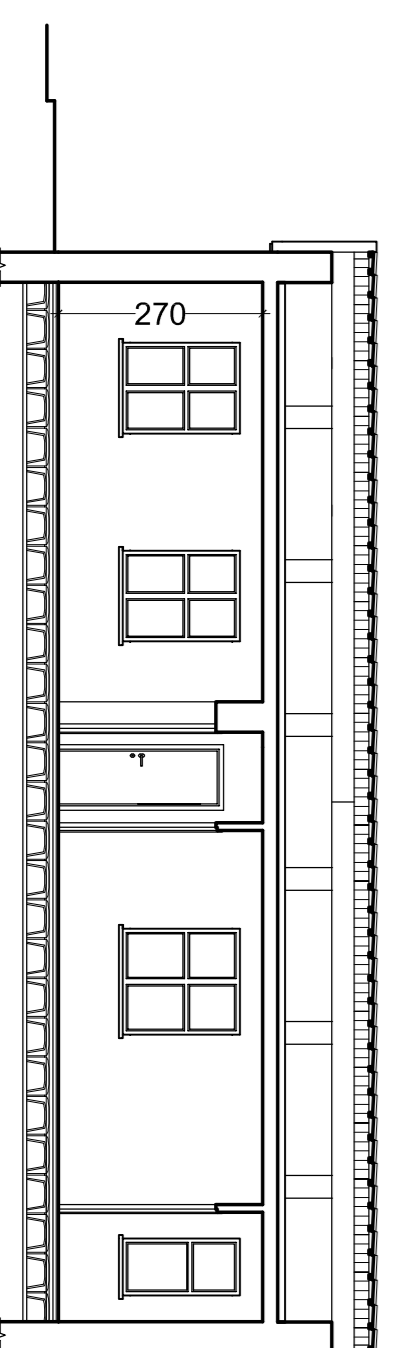

SEZIONE B-B'

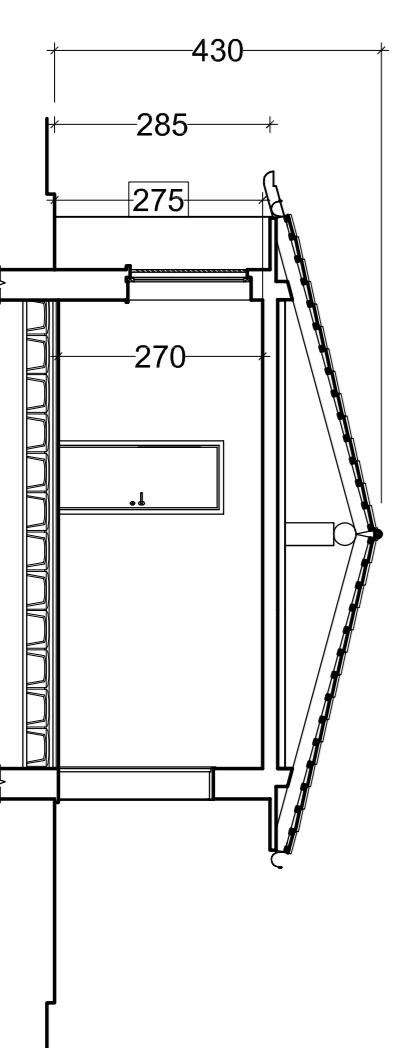

Destinazione vano (mq)	Superficie finestrata (mq)	RAI	hm (m)
Soggiorno	34,40	5,85	1/5,88
Camera	16,95	2,17	1/7,81
Camera	14,75	1,86	1/7,93
Rip	1,80	1,80	2/70
Bagno	4,65	1,86	1/2,50
Disimpegno	3,50	2,70	2/70
Bagno	5,95	1,86	1/3,20
Amadi	3,90		2/70
Su	85,90		
SL abilitazione	7.00x5,95+7,70x8,60 = 107,85mq		
SL box auto	5,50x3,50 = 19,25 mq		
S.C.	107,87+19,25 = 127,10 mq		
V. abilitazione	107,85mqx2,75 = 296,60mc		
V. box auto	19,25mqx2,55 = 49,10mc		
V	296,60+49,10 = 345,70mc		

REGIONE PIEMONTE
PROVINCIA DI ALESSANDRIA
COMUNE DI ALESSANDRIA

STUDIO TECNICO
ARCH. VALERIO BARBIERA70

Via Ardigo n° 3, 15121 Alessandria
Tel. 01310235685 - Fax 0131 1981029
architetto.barbierato@studioarbierato.it

C.F.: BRB VLR 56A231144F
P. IVA: 00589540061

TIMBR0 e FIRMA PROGETTISTA

TITOLO:
P.E.C. 'Mandrogne 2'
Via E. Civeill Alessandria fraz. Mandrogne

OGGETTO:
Tipologie edilizie
Villa tipo B'

COMMITTENTE:
CLAURO DANIELA
Via Don Canevari, 1 15121 Alessandria

Firma committente

ARCHI	SCALA	DATA	TAV.	MODIFICHE
varie	varie	marzo 2013	04-f	sostituito il dis. sostituito dal dis.