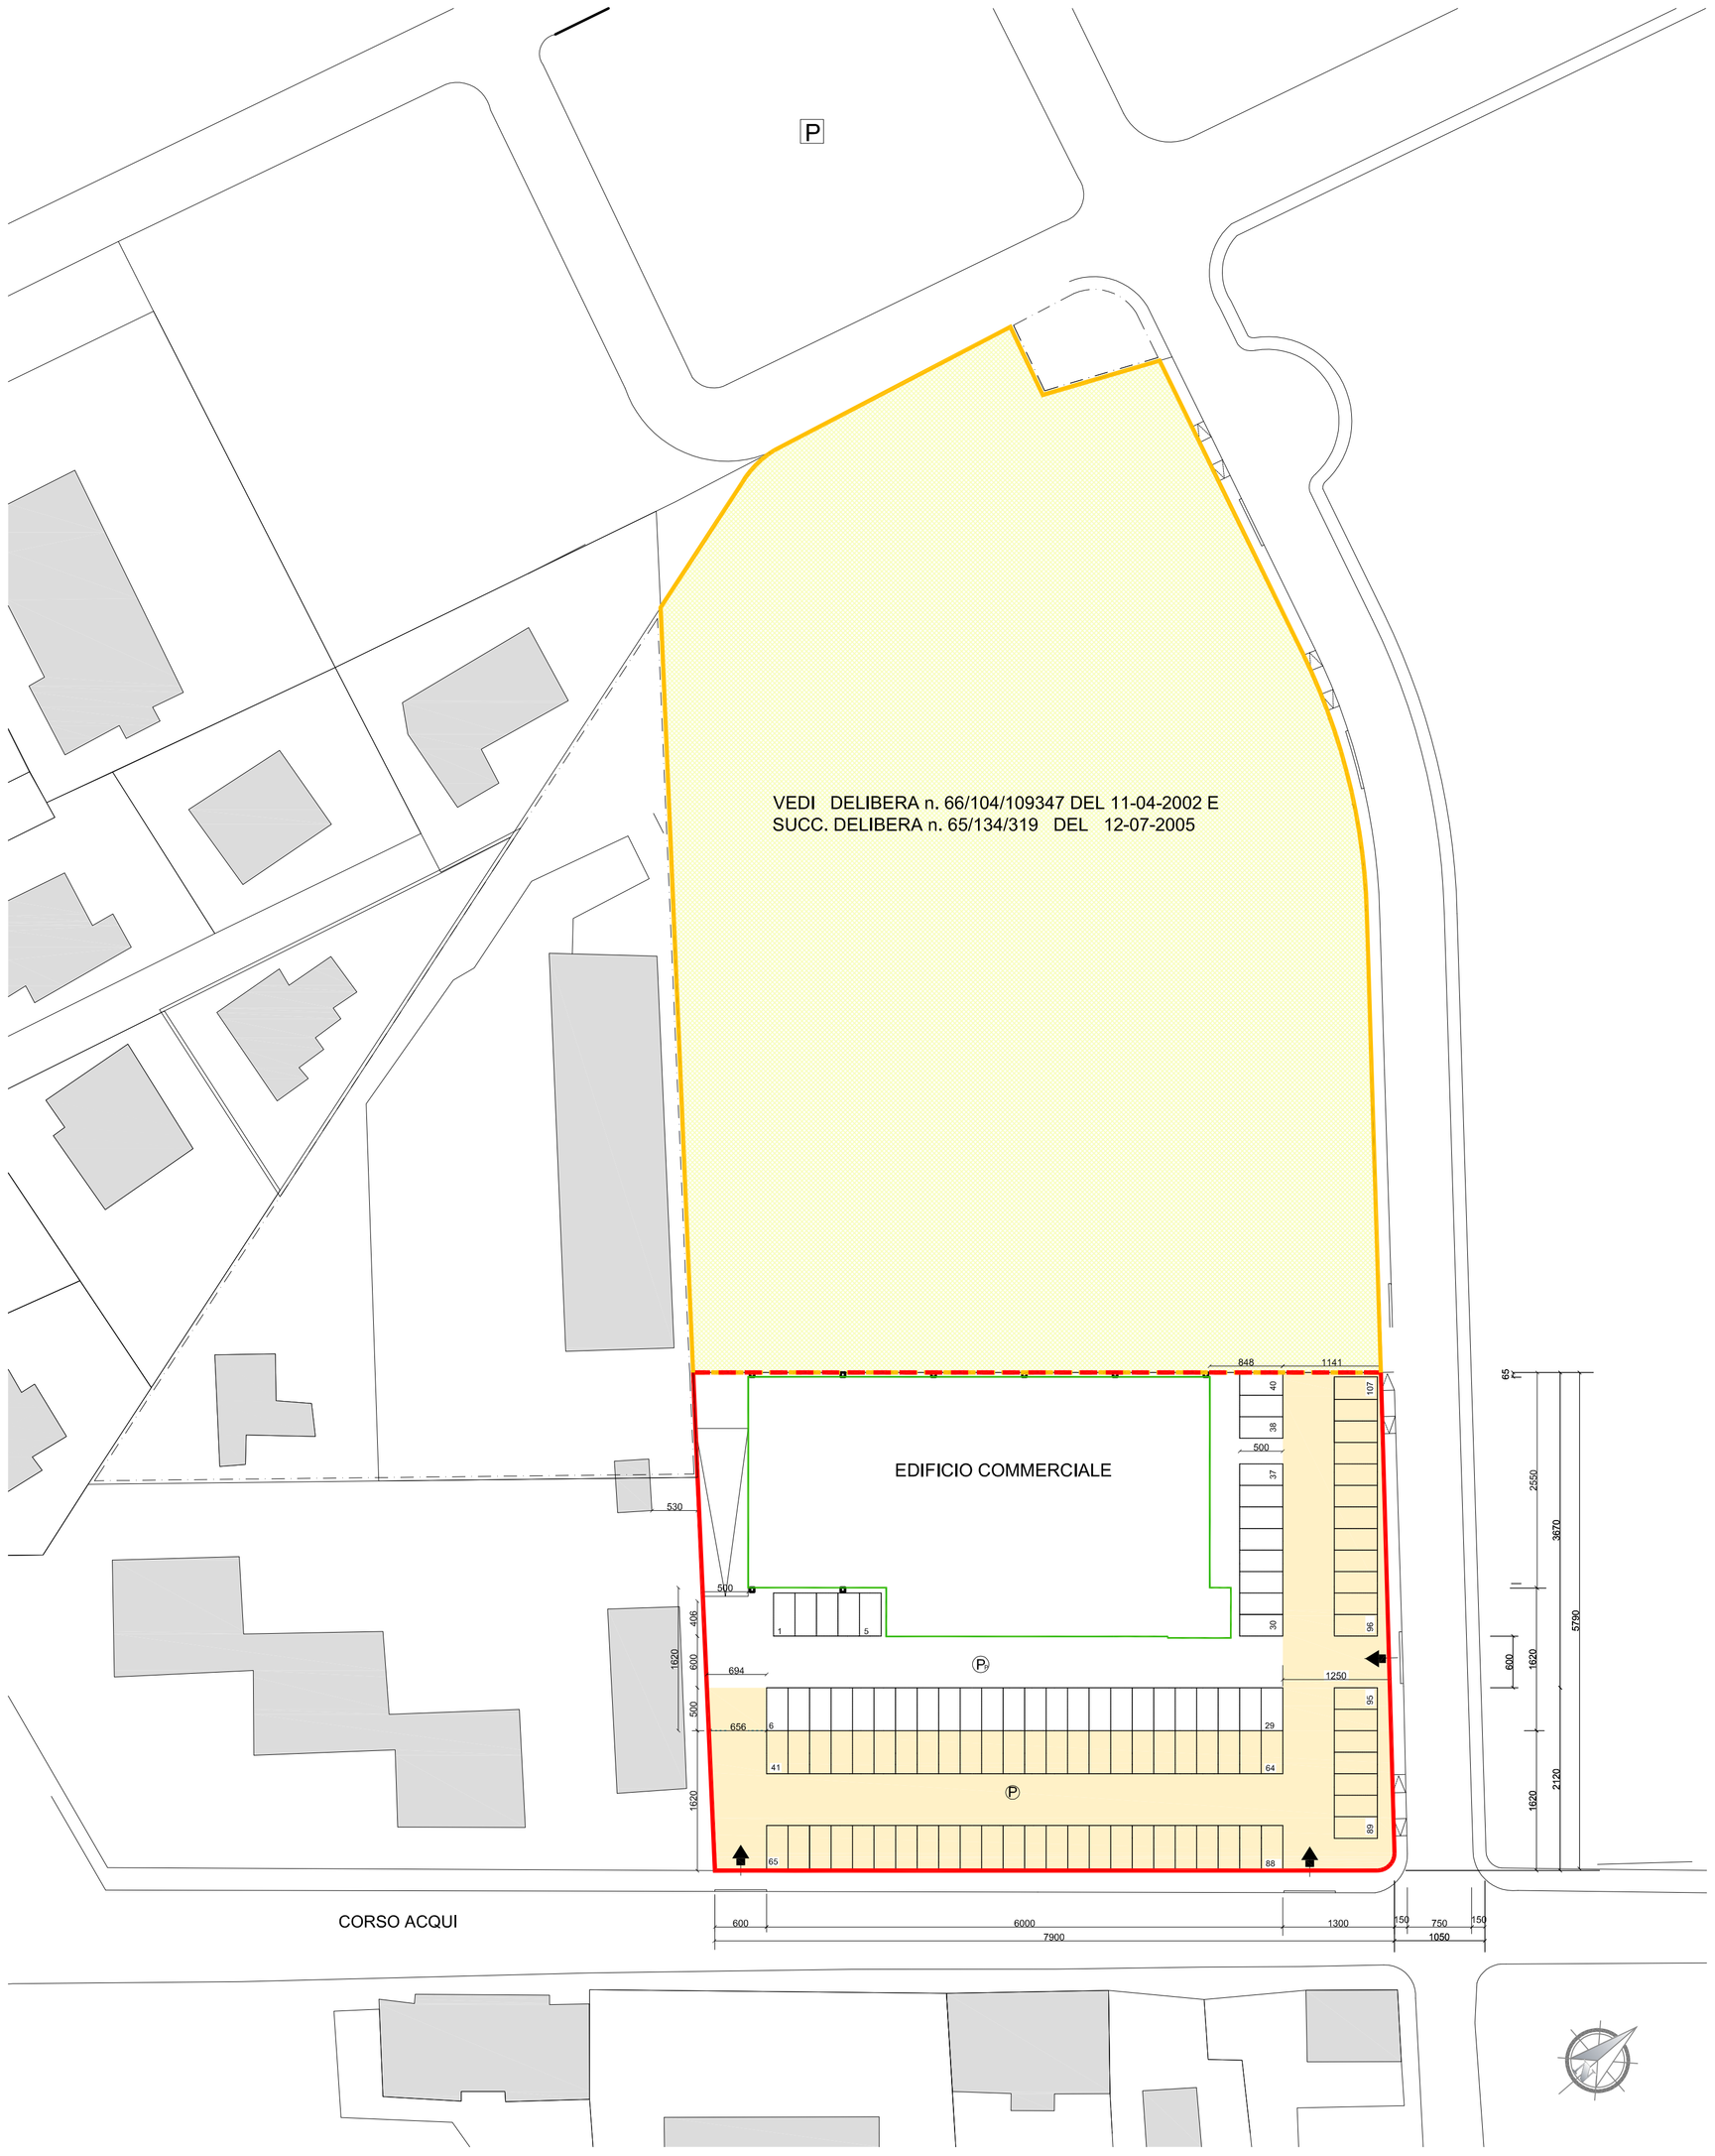


SUPERFICIE PER OPERE DI URBANIZZAZIONE PREVISTE IN CONCESSIONE:

*A)* Strada in previsione di P.R.G.C.: mq 1.930,42

*B)* Area pubblica a parcheggio (XYKZX) in area residenziale: mq 1.112,99 → (vedi Nota 1)

*C)* Area pubblica a verde e percorsi pedonali in area residenziale: mq 454,15

***D) Area pubblica a parcheggio in area commerciale:***

| | | | | | |
|---|---|---|---|---|---|
| ml 60,00 | x | ml16,20 | = | mq | 972,00 |
| ml (6,00+6,56)/2 | x | ml16,20 | = | mq | 101,73 |
| ml (6,56+6,94)/2 | x | ml 5,00 | = | mq | 33,75 |
| ml (13,00+12,50)/2 | x | ml 21,20 | = | mq | 270,30 |
| ml (12,50+11,41)/2 | x | ml 36,70 | = | mq | 438,75 |
| | | | Totale | mq | 1.816,53 → (vedi Nota 2) |

***(A+B+C+D) = mq5.314,09*** > *mq 5.292,52 (verificato)*

(Nota 1)
Superficie di cui alla Convenzione atto Rep. n. 182825/30120 del 19-12-2002 e succ. variante con Convenzione atto Rep. n. 116966/29865 del 01/08/2006

(Nota 2)
- Autorizzazione esecutiva n. 31769/2757 rilasciata dalla civica Direzioni Lavori Pubblici in data 06/05/2004;
- Le opere hanno avuto inizio in data 06/05/2004 e sono state ultimate in data 13/05/2004;
- Il Certificato di Regolare Esecuzione Provvisorio è stato rilasciato in data 30/09/2004;
- Estremi Catastali: Fg. 110 mapp. 1168.

LEGENDA

Area Residenziale | Area Commerciale | S.C. Commerciale


**LIDL ITALIA S.r.l.**
Via Augusto Ruffo, n° 36
Arcole (Verona)


# FILIALE DI ALESSANDRIA
# CORSO ACQUI

| AGGIORNAMENTO PROGR. | DATA | DESCRIZIONE MOTIVAZIONE DELL'AGGIORNAMENTO | STUDIO | DIS. |
|---|---|---|---|---|
| | | | | |

Disegni:

Arch. Riccardo Bergaglio


Arch. S. CASELLA — c/o ARCHICOOP - Novi Ligure (AL)
Geom. J. BRUZZESE — c/o Studio A.I.S.A - Basaluzzo (AL)
archicoop — Società Cooperativa, 15060 Basaluzzo (AL) - Via Novi, 70, Tel.: 0143.489896 - 0143.489974, Fax 0143.1434023, E-mail:architeltura@studioaisa.it


Tipo di tavola:
Elaborato 04
Serie:
**PEC "*ZONA CRISTO - CORSO ACQUI*"**
**VARIANTE PARZIALE - LOTTO COMMERCIALE**
Titolo:
**AREE DA CEDERE**

Scala di stampa CAD
mm unità di disegno
10 = 1
file stampa: LIDL_MOD.ctb

**SCALA: 1:500**
**DATA: 04.03.2014**

File: PEC_Tav02-06_09.dwg

| Tipo Tavola | Sigla/ Serie | Numero/ variante | Aggiornamento |
|---|---|---|---|
| - | - | - | - |

| Il Progettista | Il Direttore Lavori | L' Utilizzatore | Il Committente |
|---|---|---|---|
| | | | |


Documento di proprietà della LIDL ITALIA S.r.l. E' vietata la riproduzione. Tutti i diritti sono riservati