VERIFICA SUPERFICIE COPERTA

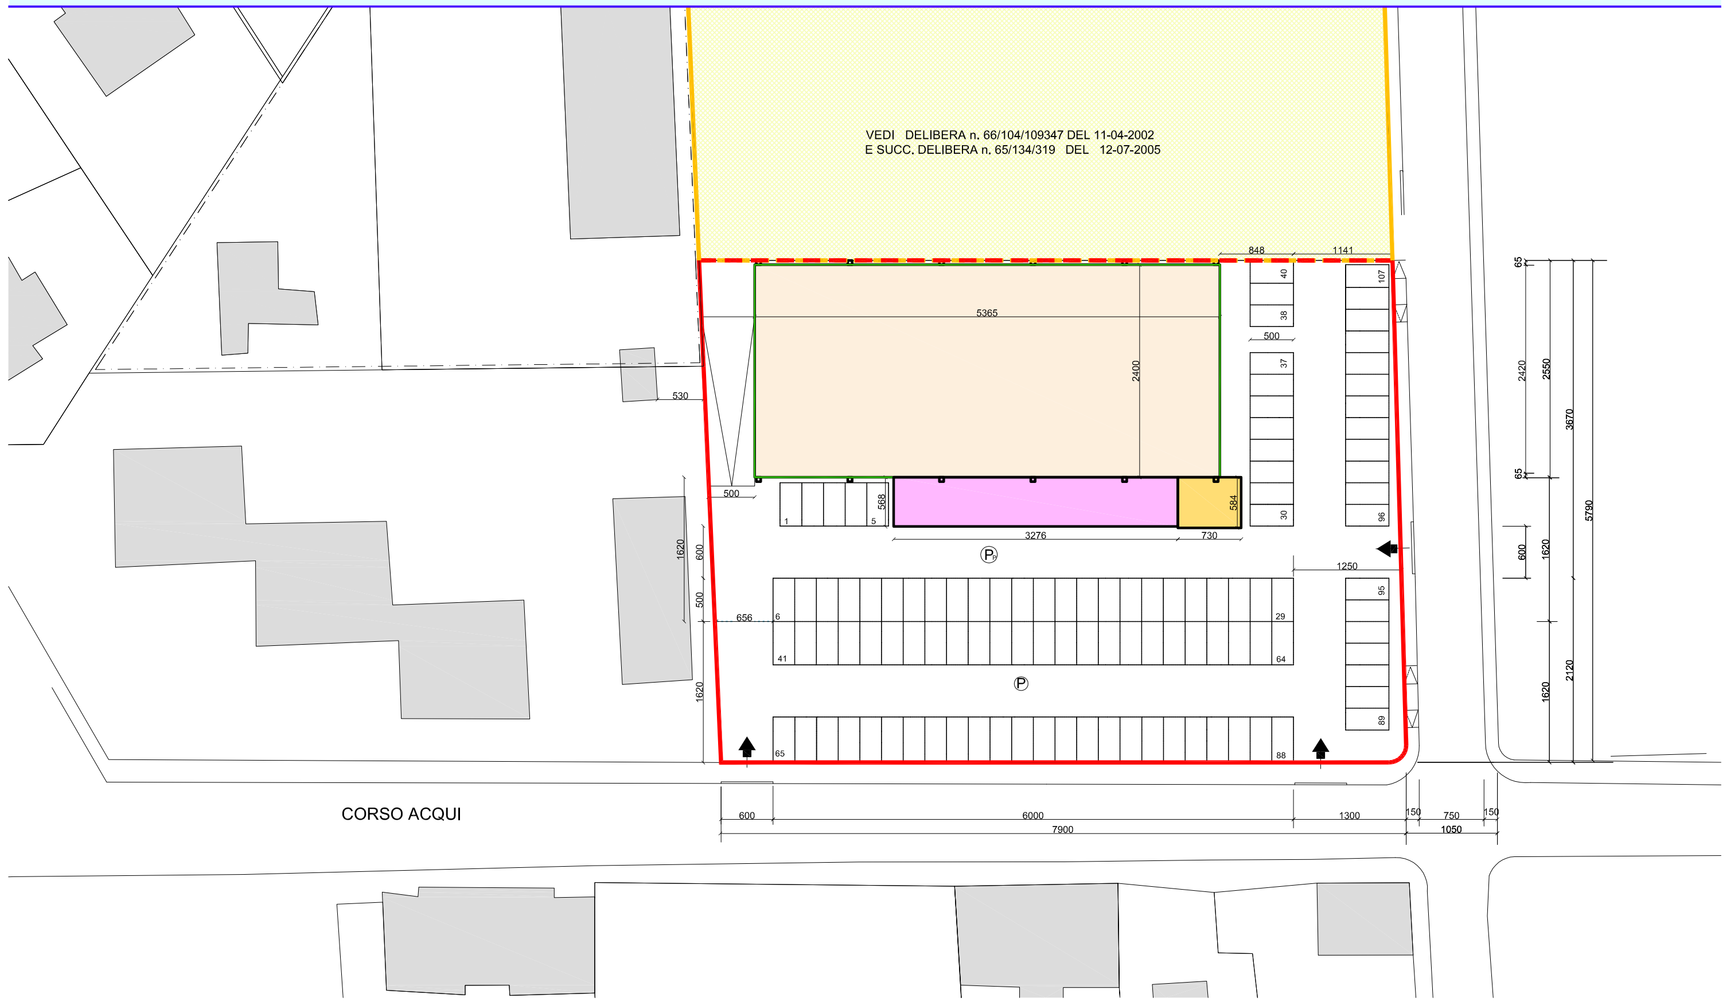

VERIFICA SUPERFICIE UTILE LORDA

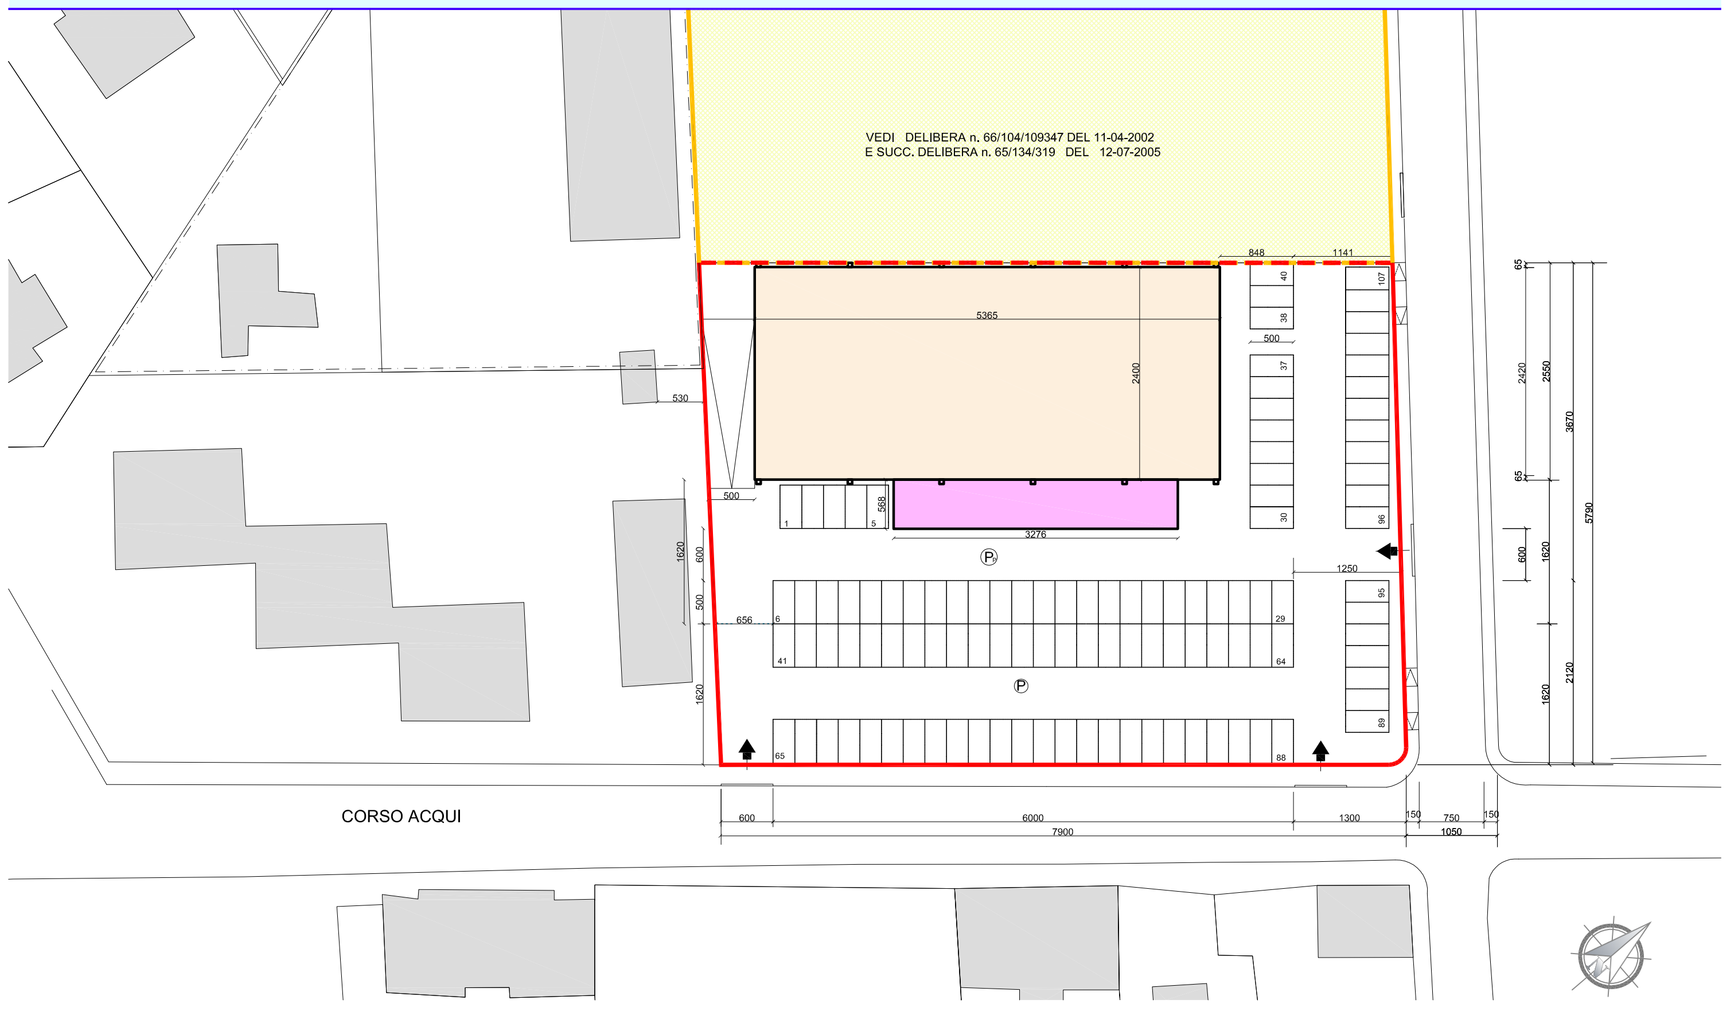

SUPERFICIE COPERTA

***(1)* Edificio Commerciale:**

Filiale esistente:	ml 53,65	x	ml 24,20	=	mq 1.298,33
Pensilina:	ml 7,30	x	ml 5,84	=	mq 42,63
Ampliamento:	ml 32,76	x	ml 5,68	=	mq 186,09
				Totale	mq 1.527,05

***(2)* Edificio Residenziale:** Totale mq 1.767,33

***(1) + (2)= mq*3.294,38** < *mq 3.572,45 (verificato)*

RAPPORTO DI COPERTURA

S.C. / S.F. = mq 3.294,38 / mq 7.917,21 = **mq/mq 0,42** < mq/mq0,45 *(verificato)*

SUPERFICIE UTILE LORDA

Edificio Commerciale:

Filiale esistente:	ml 53,65	x	ml 24,20	=	mq 1.298,33
Ampliamento:	ml 32,76	x	ml 5,68	=	mq 186,09
				Totale	mq 1.484,42

Edifici RESIDENZIALI: mq 8.967,10

VOLUME EDIFICATO

Edificio COMMERCIALE: mc 4.453,27 → (*mq 1.484,42 x h. ml3,00*)

Edifici RESIDENZIALI: mc 27.257,58

Totale mc 31.710,85

mc 31.710,85 = mc 31.710,85 (verificato)

LEGENDA

Area Residenziale — Area Commerciale — S.C. Commerciale

LIDL ITALIA S.r.l.
Via Augusto Ruffo, n° 36
Arcole (Verona)

FILIALE DI ALESSANDRIA
CORSO ACQUI

AGGIORNAMENTO PROGR.	DATA	DESCRIZIONE MOTIVAZIONE DELL'AGGIORNAMENTO	STUDIO	DIS.

Disegni:

Arch. Riccardo Bergaglio

Arch. S. CASELLA — c/o ARCHICOOP - Novi Ligure (AL)
Geom. J. BRUZZESE — c/o Studio A.I.S.A - Basaluzzo (AL)

archicoop — Società Cooperativa
15060 Basaluzzo (AL) - Via Novi, 70
Tel. 0143.488595 - 0143.489974
Fax 0143.1434023 E-mail:archicoop@studioaisa.it

Tipo di tavola: Elaborato 05

Serie: **PEC "*ZONA CRISTO - CORSO ACQUI*" VARIANTE PARZIALE - LOTTO COMMERCIALE**

Titolo:
- **SUPERFICIE COPERTA IN VARIANTE**
- **SUPERFICIE UTILE LORDA IN VARIANTE**
- **VOLUME**

Scala di stampa CAD: mm unità di disegno — 10 = 1 — file stampa: LIDL_MOD.ctb

SCALA: 1:500

DATA: 04.03.2014

File: PEC_Tav02-06_09.dwg

Tipo Tavola	Sigla/ Serie	Numero/ variante	Aggiornamento
-	-	-	-

Il Progettista	Il Direttore Lavori	L' Utilizzatore	Il Committente

Documento di proprietà della LIDL ITALIA S.r.l. E' vietata la riproduzione. Tutti i diritti sono riservati