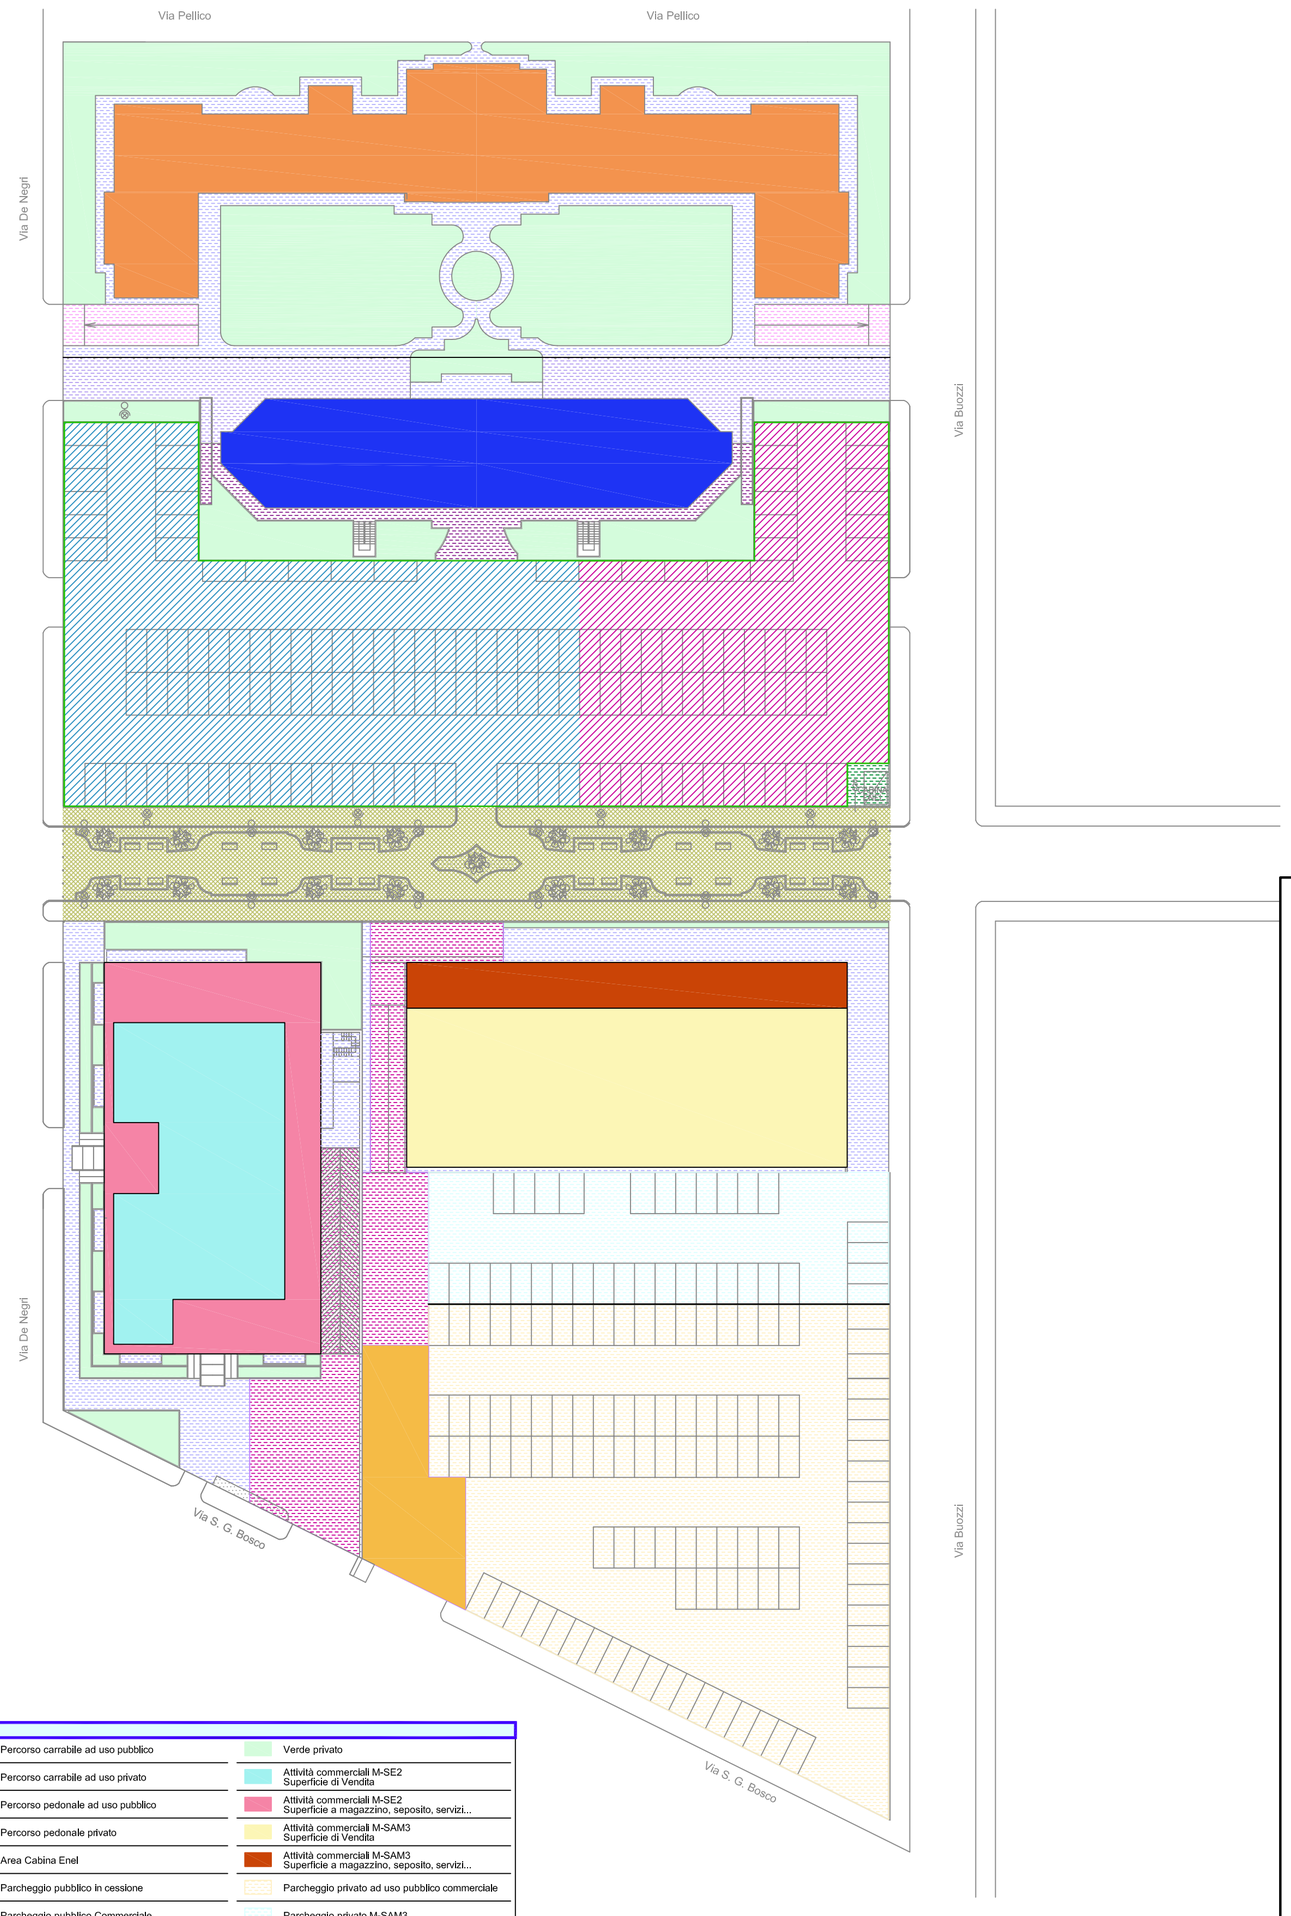

LEGENDA

Percorso carrabile ad uso pubblico	Verde privato
Percorso carrabile ad uso privato	Attività commerciali M-SE2 Superficie di Vendita
Percorso pedonale ad uso pubblico	Attività commerciali M-SE2 Superficie a magazzino, seposito, servizi...
Percorso pedonale privato	Attività commerciali M-SAM3 Superficie di Vendita
Area Cabina Enel	Attività commerciali M-SAM3 Superficie a magazzino, seposito, servizi...
Parcheggio pubblico in cessione	Parcheggio privato ad uso pubblico commerciale
Parcheggio pubblico Commerciale	Parcheggio privato M-SAM3
Parcheggio pubblico Direzionale-Residenziale	Area carico, scarico e movimentazione merci
Viale pubblico in cessione	Viabilità di uso pubblico
Residenziale	Attività Direzionali

LIDL ITALIA S.r.l.
Via Augusto Ruffo, n° 36
Arcole (Verona)

FILIALE DI ALESSANDRIA
VIA SAN GIOVANNI BOSCO

AGGIORNAMENTO PROGR.	DATA	DESCRIZIONE MOTIVAZIONE DELL'AGGIORNAMENTO	STUDIO	DIS.

Disegni:

Arch. Riccardo Bergaglio

Arch. S. CASELLA c/o ARCHICOOP - Novi Ligure (AL)
Geom. J. BRUZZESE c/o Studio A.I.S.A - Basaluzzo (AL)

archicoop
Società Cooperativa
15060 Basaluzzo (AL) - Via Novi, 70
Tel. 0143.488896 - 0143.489974
Fax 0143.1434023 E-mail:architettura@studioaisa.it

Tipo di tavola:
Elaborato 02
Serie:
PEC "*AREA EX BARATTA*"
VARIANTE PARZIALE - LOTTO COMMERCIALE
Titolo:
PLANIMETRIA GENERALE
STATO APPROVATO DI CUI ALLA D.C.C. n.135/281/220 DEL 08/09/2003

Scala di stampa CAD
mm unità di disegno
10 = 1
file stampa: LIDL_MOD.ctb

SCALA: 1:500
DATA: 18.01.2015

File: PEC-SGB_Tav02_05_agg1.dwg

Tipo Tavola	Sigla/ Serie	Numero/ variante	Aggiornamento
-	-	-	01

Il Progettista	Il Direttore Lavori	L' Utilizzatore	Il Committente

Documento di proprietà della LIDL ITALIA S.r.l. E' vietata la riproduzione. Tutti i diritti sono riservati