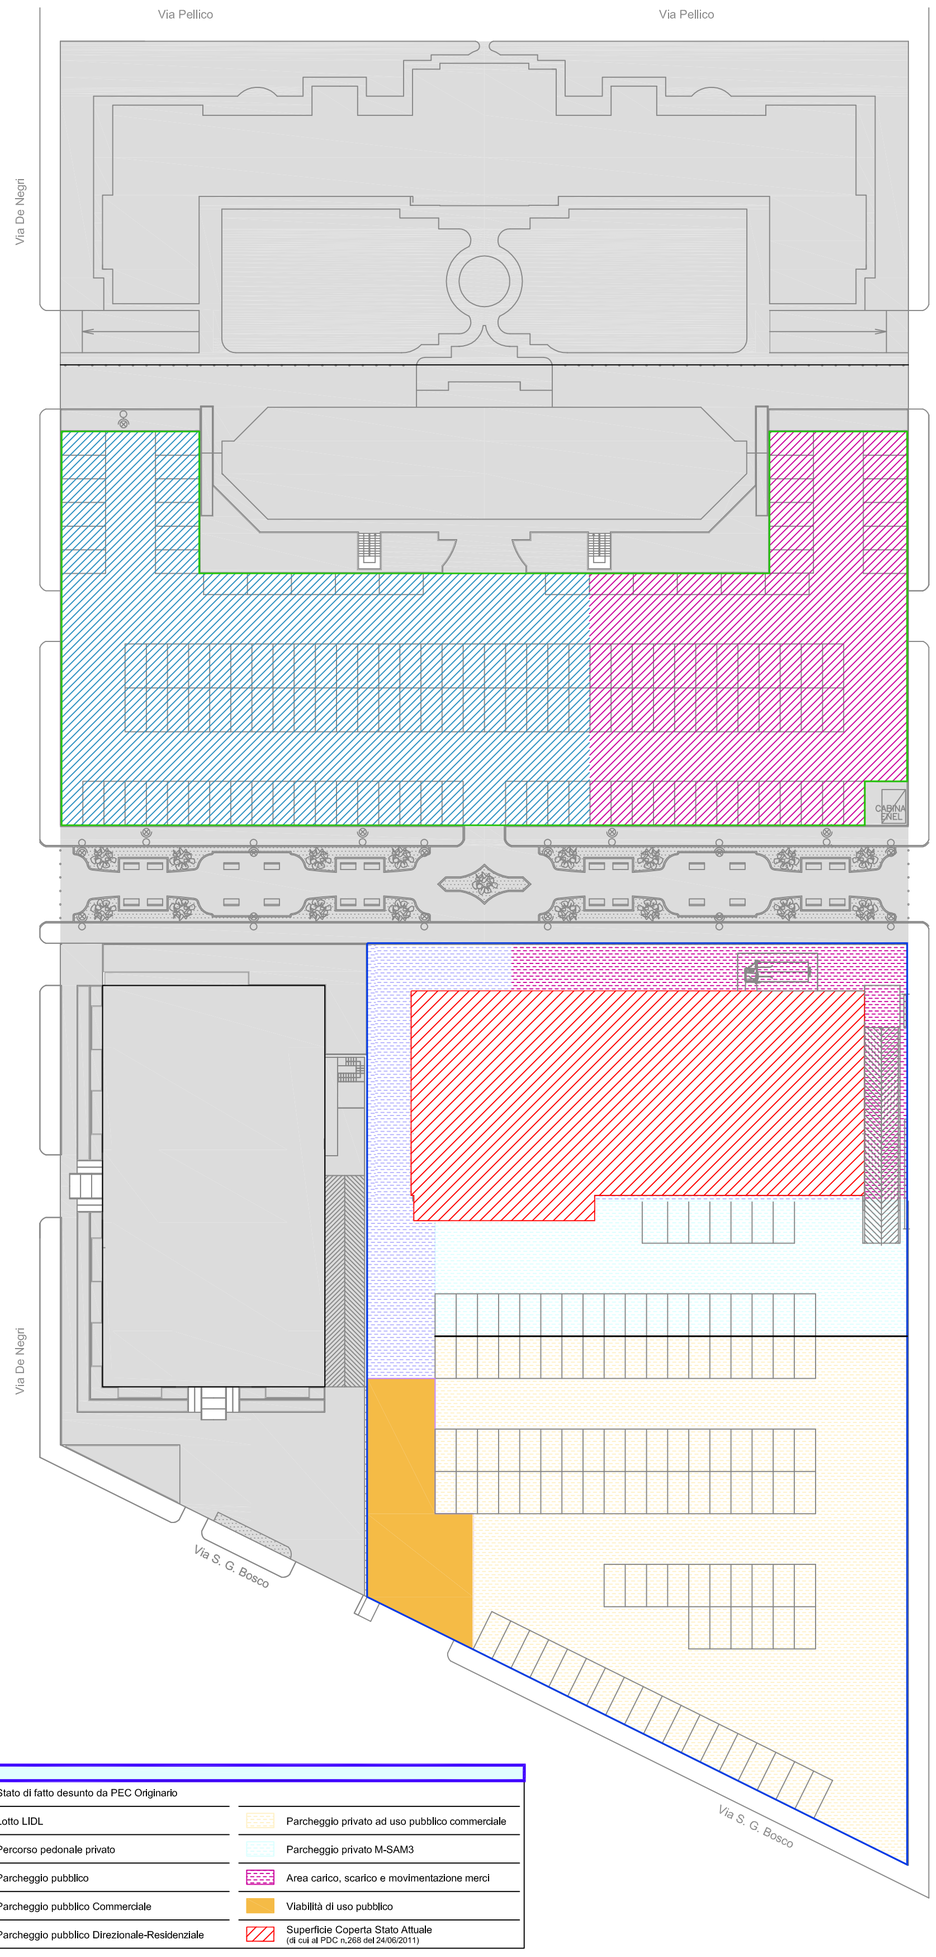

LEGENDA

Stato di fatto desunto da PEC Originario	
Lotto LIDL	Parcheggio privato ad uso pubblico commerciale
Percorso pedonale privato	Parcheggio privato M-SAM3
Parcheggio pubblico	Area carico, scarico e movimentazione merci
Parcheggio pubblico Commerciale	Viabilità di uso pubblico
Parcheggio pubblico Direzionale-Residenziale	Superficie Coperta Stato Attuale (di cui al PDC n.268 del 24/06/2011)

LIDL ITALIA S.r.l.
Via Augusto Ruffo, n° 36
Arcole (Verona)

FILIALE DI ALESSANDRIA
VIA SAN GIOVANNI BOSCO

AGGIORNAMENTO PROGR.	DATA	DESCRIZIONE MOTIVAZIONE DELL'AGGIORNAMENTO	STUDIO	DIS.

Disegni:

Arch. Riccardo Bergaglio

Arch. S. CASELLA — c/o ARCHICOOP - Novi Ligure (AL)
Geom. J. BRUZZESE — c/o Studio A.T.S.A - Basaluzzo (AL)

archicoop
Società Cooperativa
15060 Basaluzzo (AL) -Via Novi, 70
Tel. 0143.488896 - 0143.489074
Fax 0143.1434023 E-mail:barchitettura@studioalsa.it

Tipo di tavola:
Elaborato 04
Serie:
PEC "*AREA EX BARATTA*"
VARIANTE PARZIALE - LOTTO COMMERCIALE
Titolo:
PLANIMETRIA GENERALE STATO AUTORIZZATO - INDIVIDUAZIONE AREE OGGETTO DI VARIANTE

Scala di stampa CAD
mm unità di disegno
10 = 1
file stampa: LIDL_MOD.ctb

SCALA: 1:500
DATA: 18.01.2015

File: PEC-SGB_Tav04_05_agg1.dwg

Tipo Tavola	Sigla/ Serie	Numero/ variante	Aggiornamento
-	-	-	01

Il Progettista	Il Direttore Lavori	L' Utilizzatore	Il Committente

Documento di proprietà della LIDL ITALIA S.r.l. E' vietata la riproduzione. Tutti i diritti sono riservati