



STATO AUTORIZZATO CON P.D.C. n.268 del 24/06/2011

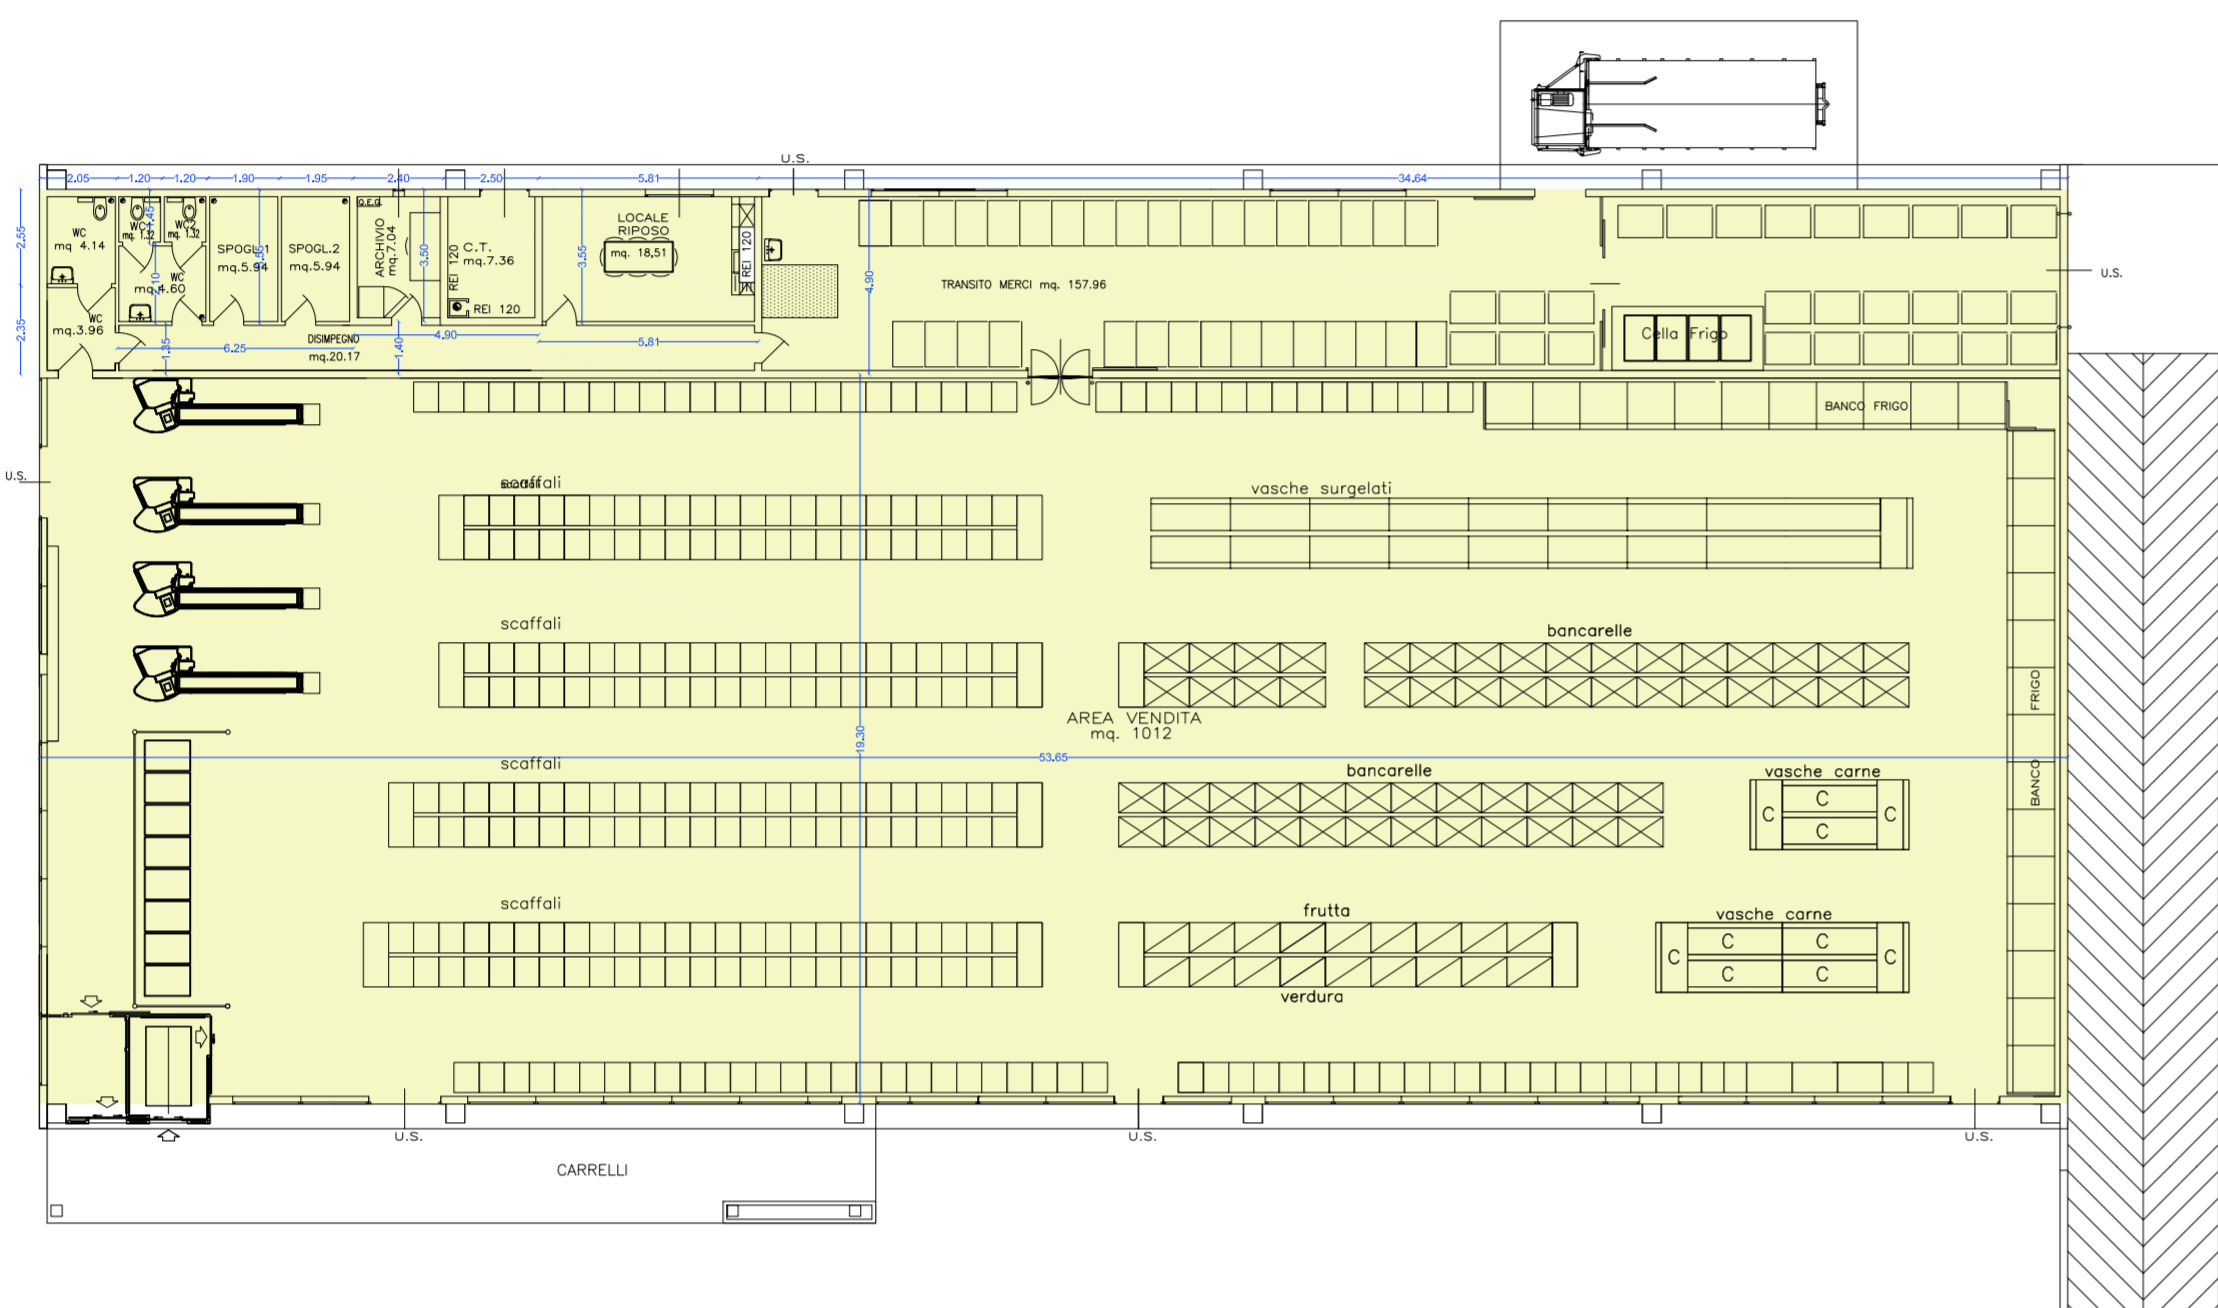

VOLUME STATO AUTORIZZATO			
Filiale: ALESSANDRIA - SGB	Sup. Lorda	H	VOLUME
SUP.EDIFICIO			
di cui	Area Vendita	$mq\ 1.035,45\ x\ ml\ 3,50 = mc\ 3.624,06$	
	Anti WC H	$mq\ 4,82\ x\ ml\ 3,50 = mc\ 16,86$	
	WC H	$mq\ 5,23\ x\ ml\ 3,50 = mc\ 18,30$	
	Disimpegno	$mq\ 23,14\ x\ ml\ 3,50 = mc\ 80,99$	
	Anti WC	$mq\ 5,04\ x\ ml\ 3,50 = mc\ 17,64$	
	WC 1	$mq\ 1,74\ x\ ml\ 3,50 = mc\ 6,09$	
	WC 2	$mq\ 1,74\ x\ ml\ 3,50 = mc\ 6,09$	
	Spogliatoio 1	$mq\ 6,75\ x\ ml\ 3,50 = mc\ 23,61$	
	Spogliatoio 2	$mq\ 6,92\ x\ ml\ 3,50 = mc\ 24,23$	
	Archivio	$mq\ 8,40\ x\ ml\ 3,50 = mc\ 29,40$	
	CT	$mq\ 8,75\ x\ ml\ 3,50 = mc\ 30,63$	
	Locale Riposo	$mq\ 20,63\ x\ ml\ 3,50 = mc\ 72,19$	
	Transito merci	$mq\ 169,74\ x\ ml\ 3,50 = mc\ 594,08$	
somma			mc 4.554,16 < mc 4.925,05 volume MAX consentito

LEGENDA	
	H locale ml 2,84
	H locale ml 3,48
	H locale ml 3,50
	H locale ml 3,10
	H locale ml 4,60

STATO IN PROGETTO

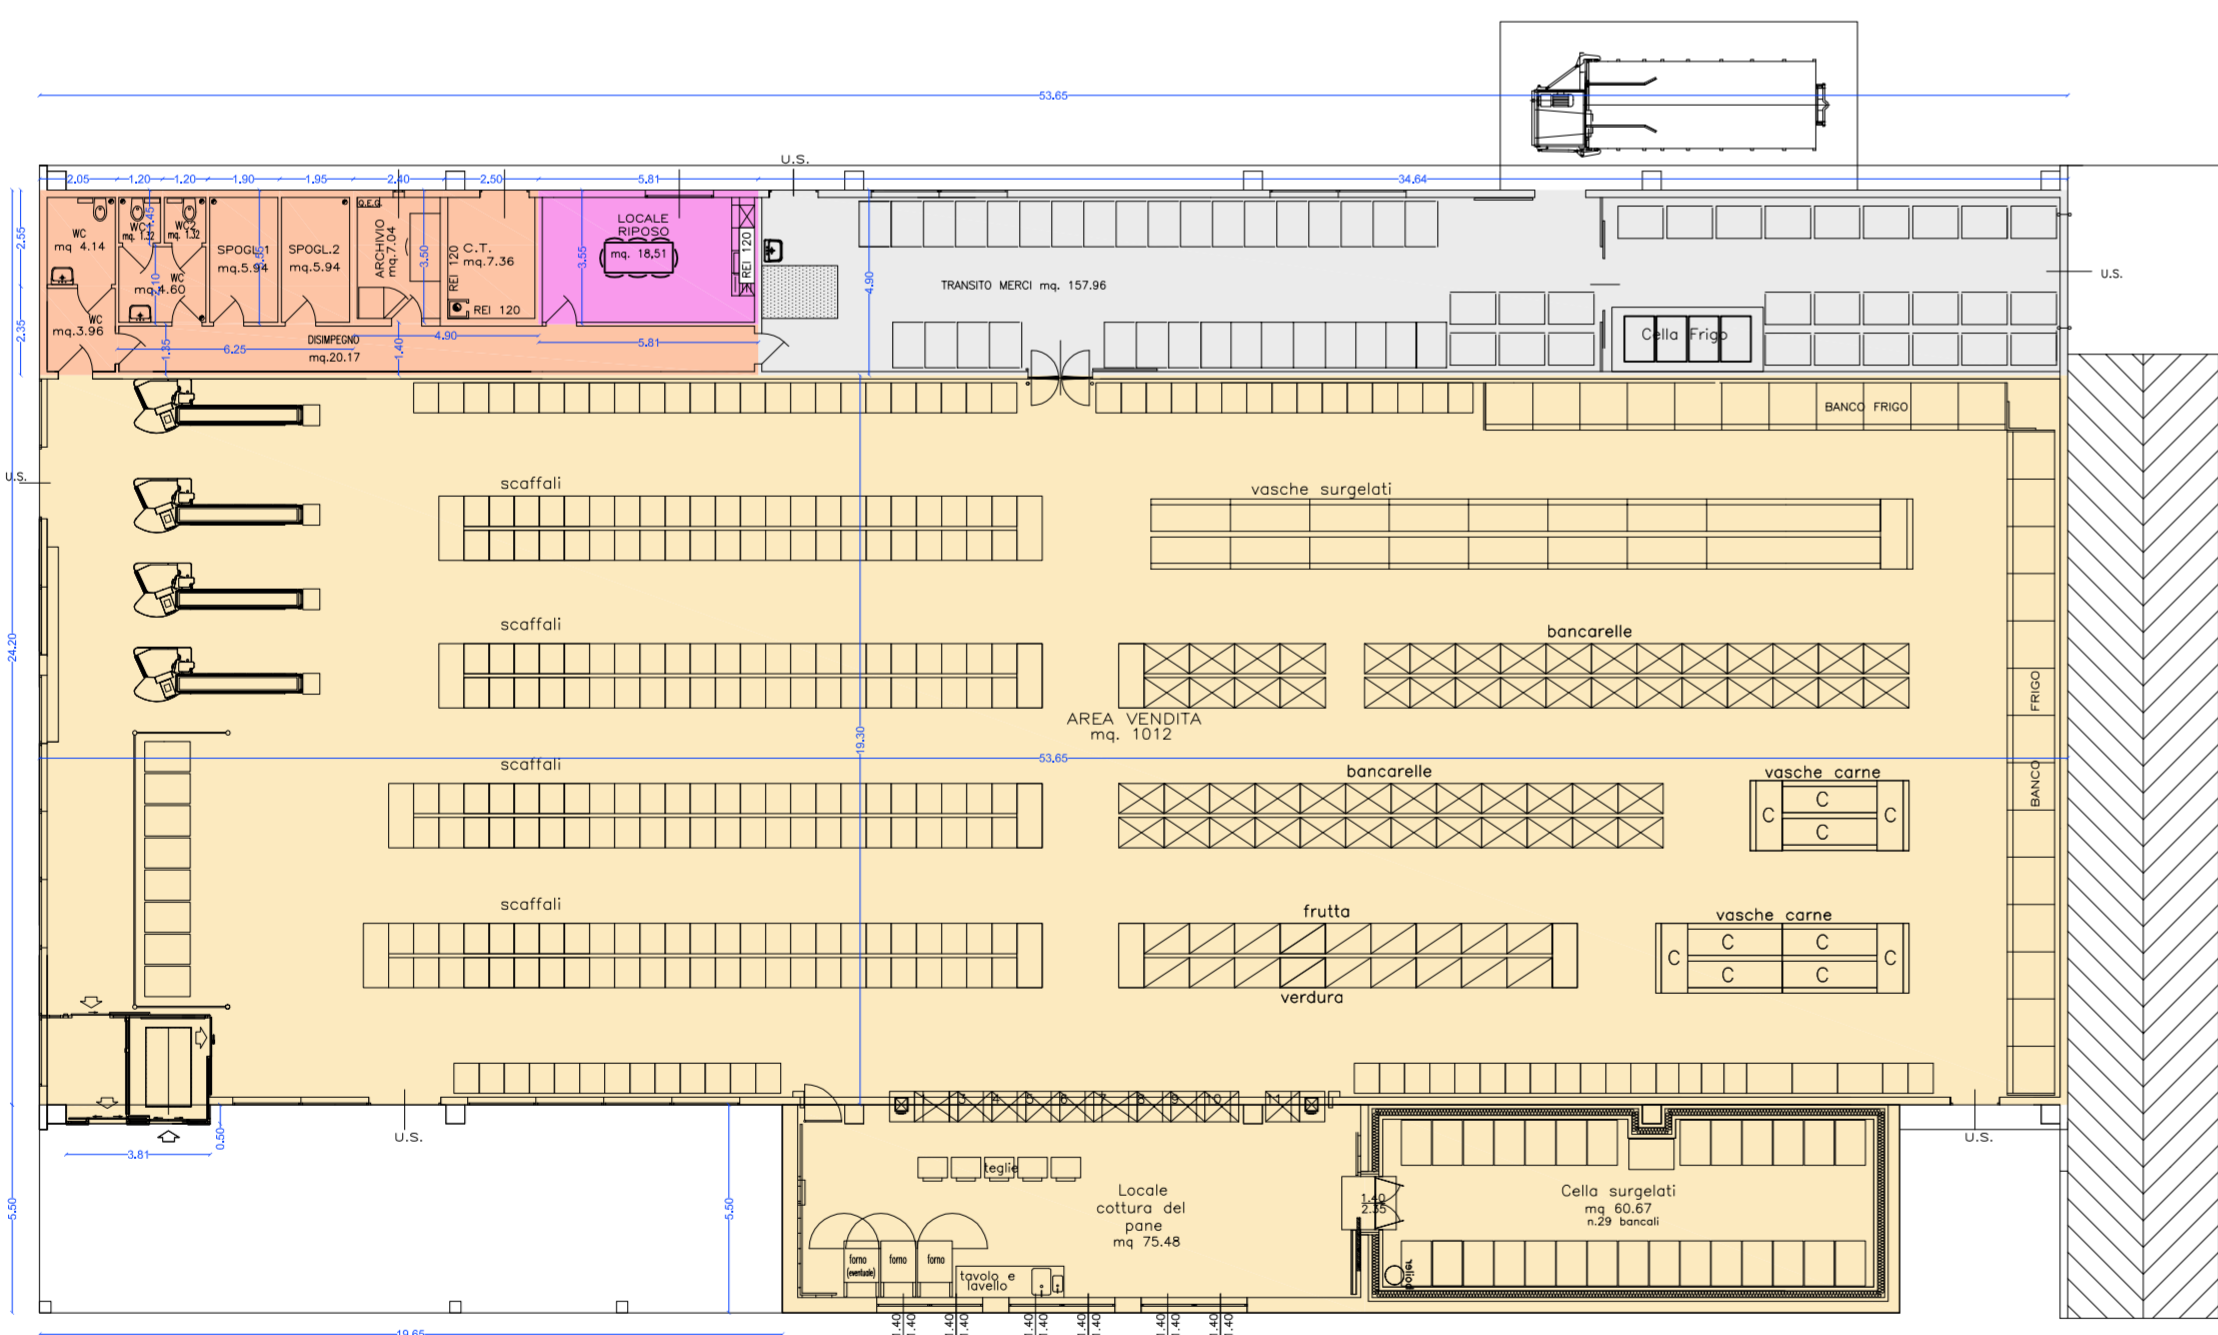

VOLUME STATO IN PROGETTO			
Filiale: ALESSANDRIA - SGB	Sup. Lorda	H	VOLUME
SUP.EDIFICIO			
di cui	Area Vendita	$mq\ 1.035,45\ x\ ml\ 3,48 = mc\ 3.603,35$	
	Bussola Area S-P	$mq\ 1,91\ x\ ml\ 3,48 = mc\ 6,63$	
	Anti WC H	$mq\ 4,82\ x\ ml\ 2,84 = mc\ 13,68$	
	WC H	$mq\ 5,23\ x\ ml\ 2,84 = mc\ 14,85$	
	Disimpegno	$mq\ 23,14\ x\ ml\ 2,84 = mc\ 65,72$	
	Anti WC	$mq\ 5,04\ x\ ml\ 2,84 = mc\ 14,31$	
	WC 1	$mq\ 1,74\ x\ ml\ 2,84 = mc\ 4,94$	
	WC 2	$mq\ 1,74\ x\ ml\ 2,84 = mc\ 4,94$	
	Spogliatoio 1	$mq\ 6,75\ x\ ml\ 2,84 = mc\ 19,16$	
	Spogliatoio 2	$mq\ 6,92\ x\ ml\ 2,84 = mc\ 19,66$	
	Archivio	$mq\ 8,40\ x\ ml\ 2,84 = mc\ 23,86$	
	CT	$mq\ 8,75\ x\ ml\ 2,84 = mc\ 24,85$	
	Locale Riposo	$mq\ 20,63\ x\ ml\ 3,10 = mc\ 63,94$	
	Transito merci	$mq\ 169,74\ x\ ml\ 4,60 = mc\ 780,79$	
	Locale Pane	$mq\ 84,70\ x\ ml\ 3,48 = mc\ 294,76$	
	Cella Surgelati	$mq\ 77,83\ x\ ml\ 3,48 = mc\ 270,83$	
somma			mc 5.226,27 < mc 5.226,53 volume MAX consentito

LIDL ITALIA S.r.l.
Via Augusto Ruffo, n° 36
Arcole (Verona)

**FILIALE DI ALESSANDRIA
VIA SAN GIOVANNI BOSCO**

AGGIORNAMENTO	DESCRIZIONE MOTIVAZIONE DELL'AGGIORNAMENTO	STUDIO	DIS.
PROGR.	DATA		

Disegni:
Arch. Riccardo Bergaglio

Tipo di tavola:
Elaborato 06
 Serie:
PEC "AREA EX BARATTA"
VARIANTE PARZIALE - LOTTO COMMERCIALE
 Titolo:
VERIFICA VOLUME
STATO AUTORIZZATO
STATO IN PROGETTO

Scala di stampa CAD
mm
10 = 1
File stampato: LIDL_MDO.ctb

SCALA: 1:500
DATA: 18.01.2015

File: PEC-SGB_Tav06_05_agg1.dwg
01

Il Proprietario	Il Direttore Lavori	L'Utilizzatore	Il Committente

Documento di proprietà della LIDL ITALIA S.r.l. E' vietata la riproduzione. Tutti i diritti sono riservati