STATO AUTORIZZATO CON P.D.C. n.268 del 24/06/2011

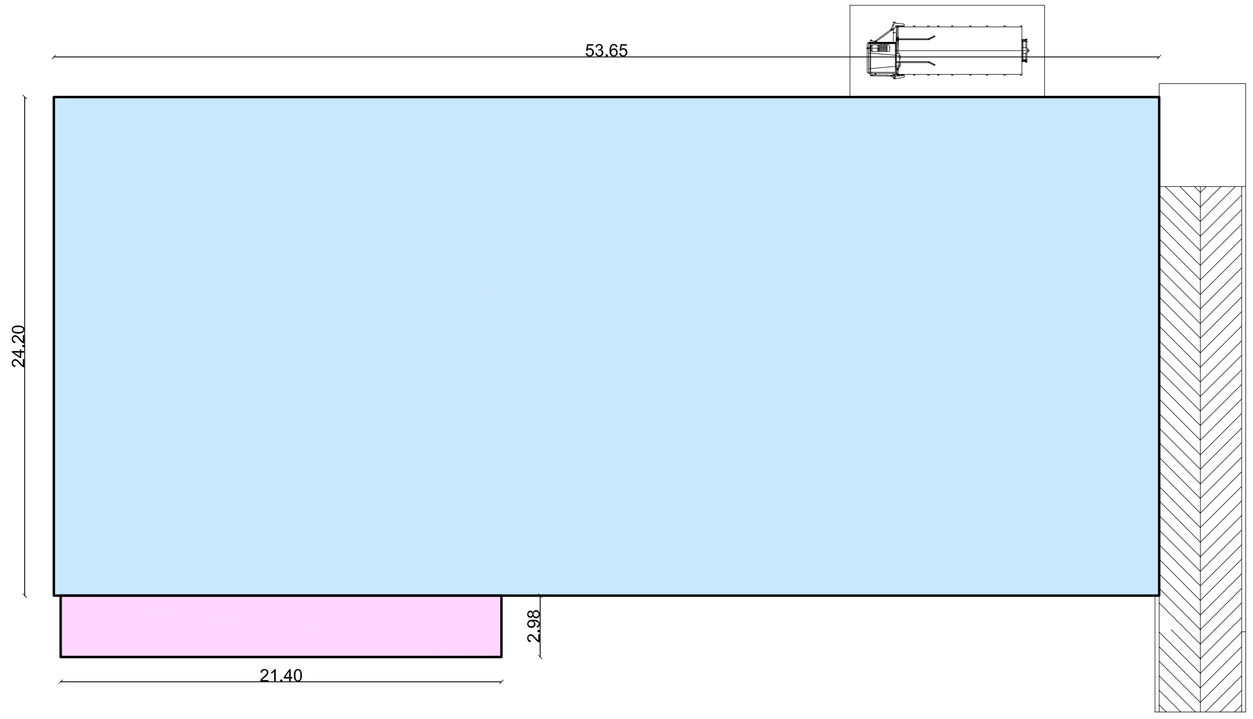

Superficie COPERTA STATO AUTORIZZATO									
Filiale: ALESSANDRIA - SGB			*Larghezza*			*Lunghezza*		Sup.COPERTA	
SUP.EDIFICIO									
di cui		Filiale	mq	53,65	x	ml	24,20	=	mc 1.298,33
		Portico	mq	21,40	x	ml	2,98	=	mc 63,77
							somma		**mc 1.362,10** < mc 1.368,07

S.C. MAX consentito

STATO IN PROGETTO

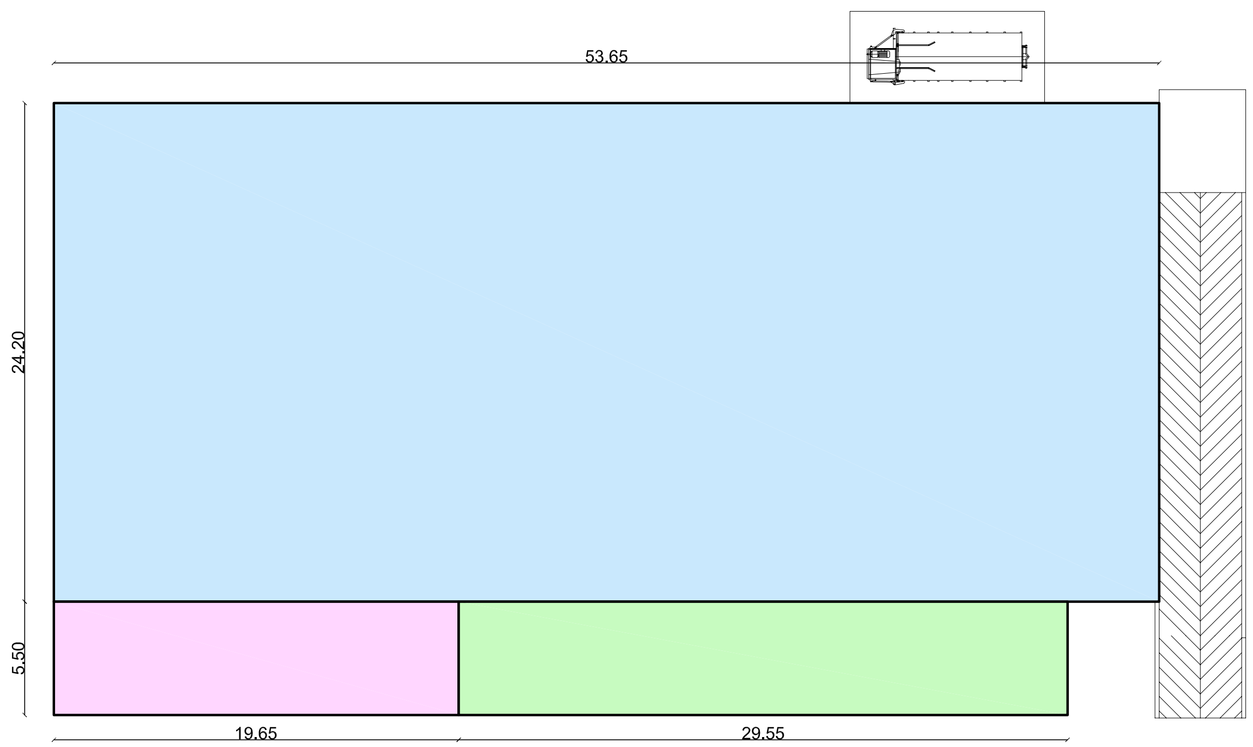

Superficie COPERTA STATO IN PROGETTO									
Filiale: ALESSANDRIA - SGB			*Larghezza*			*Lunghezza*		Sup.COPERTA	
SUP.EDIFICIO									
di cui		Filiale	mq	53,65	x	ml	24,20	=	mc 1.298,33
		Portico	mq	19,65	x	ml	5,50	=	mc 108,08
		Ampliamento	mq	29,55	x	ml	5,50	=	mc 162,53
							somma		**mc 1.568,94** < mc 1.568,97

S.C. MAX consentito

LIDL ITALIA S.r.l.
Via Augusto Ruffo, n° 36
Arcole (Verona)

FILIALE DI ALESSANDRIA
VIA SAN GIOVANNI BOSCO

AGGIORNAMENTO PROGR	DATA	DESCRIZIONE MOTIVAZIONE DELL'AGGIORNAMENTO	STUDIO	DIS.

Disegni:

Arch. Riccardo Bergaglio

Arch. S. CASELLA c/o ARCHICOOP - Novi Ligure (AL)
Geom. J. BRUZZESE c/o Studio A.I.S.A. - Basaluzzo (AL)

archicoop
Società Cooperativa
15066 Basaluzzo (AL) - Via Novi, 70
Tel. 0143.489898 - 0143.489974
Fax 0143.1434523 E-mail:archicoop@studioaisa.it

Tipo di tavola:
Elaborato 07
Serie:
PEC "*AREA EX BARATTA*"
VARIANTE PARZIALE - LOTTO COMMERCIALE
Titolo:
VERIFICA SUPERFICIE COPERTA
STATO AUTORIZZATO
STATO IN PROGETTO

Scala di stampa CAD
mm = unità di disegno
10 = 1
file stampa: LIDL_MOD.ctb

SCALA: 1:500
DATA: 18.01.2015

File: PEC-SGB_Tav07_05_agg1.dwg

Tipo Tavola	Sigla/ Serie	Numero/ variante	Aggiornamento
-	-	-	01

Il Progettista	Il Direttore Lavori	L' Utilizzatore	Il Committente

Documento di proprietà della LIDL ITALIA S.r.l. E' vietata la riproduzione. Tutti i diritti sono riservati