




INDIVIDUAZIONE sul P.R.C.C. dell'AREA a P.E.C.
ai sensi dell'art 17 comma 8 lettera E della L.R. 96/77
Scala 1:2000



INSERIMENTO nel P.R.C.C. del PROGETTO di P.E.C.
Situazione di Progetto
Scala 1:2000

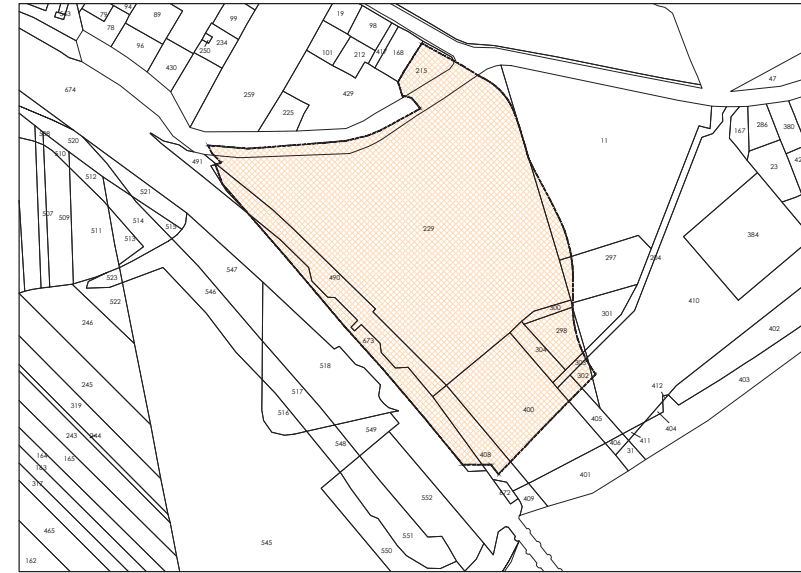

INDIVIDUAZIONE sulla MAPPA CATASTALE dell'AREA di INTERVENTO
Scala 1:2000

ELENCO PARTICELLE							
COMUNE DI ALESSANDRIA							
		Qualità	Classe	Superficie	Reddito Domenicale	Reddito Agrario	Proprietà
foglio 35	mappale 11 - parte	incalzo produttivo	u	14590	€1.51	€0.75	Comune di Alessandria
	mappale 215	Ente Urbano		1000			Cons Agrario del Piemonte Orientale Soc. Coop.
	mappale 229	Ente Urbano		29712			Cons Agrario del Piemonte Orientale Soc. Coop.
	mappale 297 - parte	Seminativo	l	2148	€23.85	€18.86	Michelin Italiana Spa (già espropriato dal Comune di Alessandria in attesa di perfezionamento)
	mappale 298	Seminativo	l	1000	€11.10	€8.78	Cons Agrario del Piemonte Orientale Soc. Coop.
	mappale 300	Seminativo	l	200	€2.22	€1.76	Cons Agrario del Piemonte Orientale Soc. Coop.
	mappale 301 - parte	incalzo produttivo	u	1050	€0.11	€0.05	Comune di Alessandria
	mappale 302	Seminativo	l	260	€2.89	€2.28	Cons Agrario del Piemonte Orientale Soc. Coop.
	mappale 303	Seminativo	l	160	€1.78	€1.40	Cons Agrario del Piemonte Orientale Soc. Coop.
	mappale 304	Seminativo	l	644	€7.15	€5.65	Cons Agrario del Piemonte Orientale Soc. Coop.
	mappale 400	incalzo produttivo	u	6711	€0.69	€0.35	Cons Agrario del Piemonte Orientale Soc. Coop.
	mappale 405	Seminativo	l	782	€8.68	€6.87	Cons Agrario del Piemonte Orientale Soc. Coop.
	mappale 408	incalzo produttivo	u	1085	€0.11	€0.06	Rete Ferroviaria Italiana Spa
	mappale 410 - parte	incalzo produttivo	u	13000	€1.34	€0.67	Comune di Alessandria
	mappale 490	Seminativo	l	3143	€34.90	€27.59	Rete Ferroviaria Italiana Spa
	STRADA	STRADA		1954			Comune di Alessandria
foglio 6	mappale 673	ferrovia sp		2375			Rete Ferroviaria Italiana Spa

LEGENDA	
	Area Interessata 46'962.00 mq

STUDIO BELLORA
Via Firenze 22 15121 Alessandria (ITALIA) - Tel. +39 0131443542 Fax. +39 0131445378
www.studiobellora.eu - E-MAIL: info@studiobellora.eu

PROGETTISTA **PAOLO BELLORA** architetto
COLLABORATORE **Claudio Forte** architetto
PROGETTISTA CO.JULI **DARIO ALBERTO** ingegnere
Via Villataletto, 28
12037 Saluzzo (CN)

**ORDINE DEGLI INGEGNERI
DELLA PROVINCIA DI CUNEO**
A808 **Dot. Ing. Dario Alberto**

PROPRIETÀ
Consorzio Agrario del
Piemonte Orientale Soc. Coop.
Piazza Zumaglini, 12
13100 Vercelli

OGGETTO
PIANO ESECUTIVO CONVENZIONATO
"AREA CONSORZIO AGRARIO"

TITOLO
INDIVIDUAZIONE DELL'AREA DI INTERVENTO

DATA
23 febbraio 2016

SCALA
1:2000

TAVOLA
elab.08.2

A TAVOLA DI EDICIZIONE DEL TRIBUNALE DI ALESSANDRIA IN DATA 15/02/2016
LA RIPRODUZIONE E LA COMUNICAZIONE A TERZI DELLA PRESENTE TAVOLA È VIETATA