




SEZIONE TIPO Parcheggio 1-2-3 via Castellino - scala 1:50

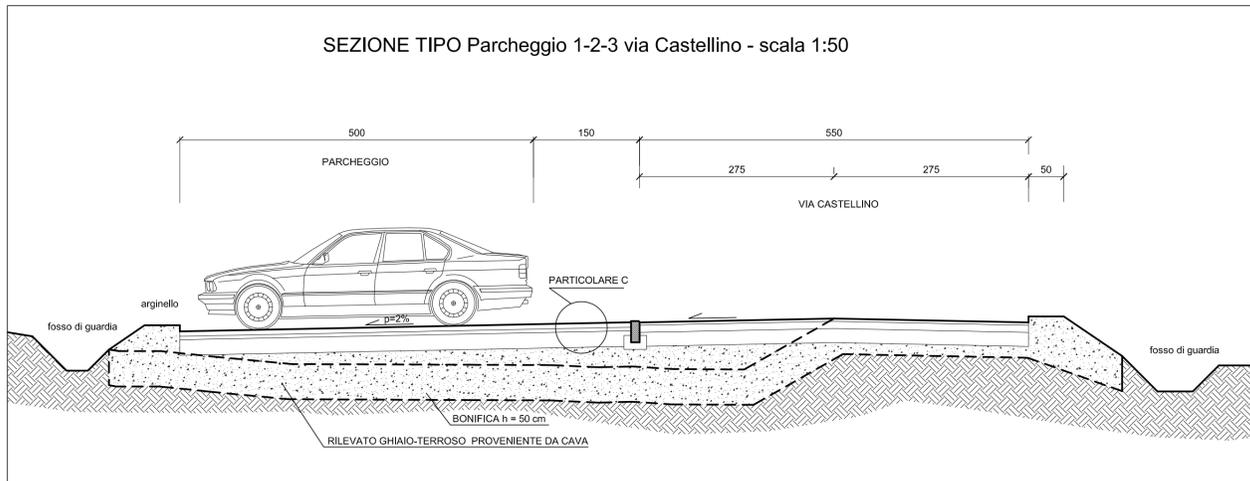


PARTICOLARE A Scala 1:10

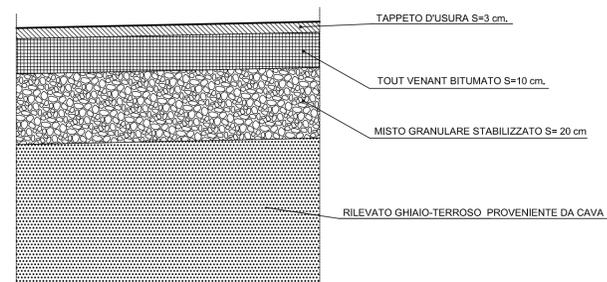


PARTICOLARE C Scala 1:10

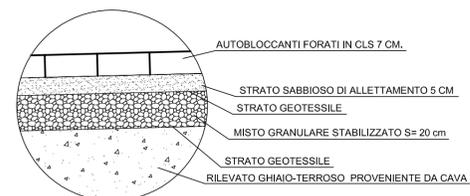

SEZIONE TIPO via Castellino - scala 1:50

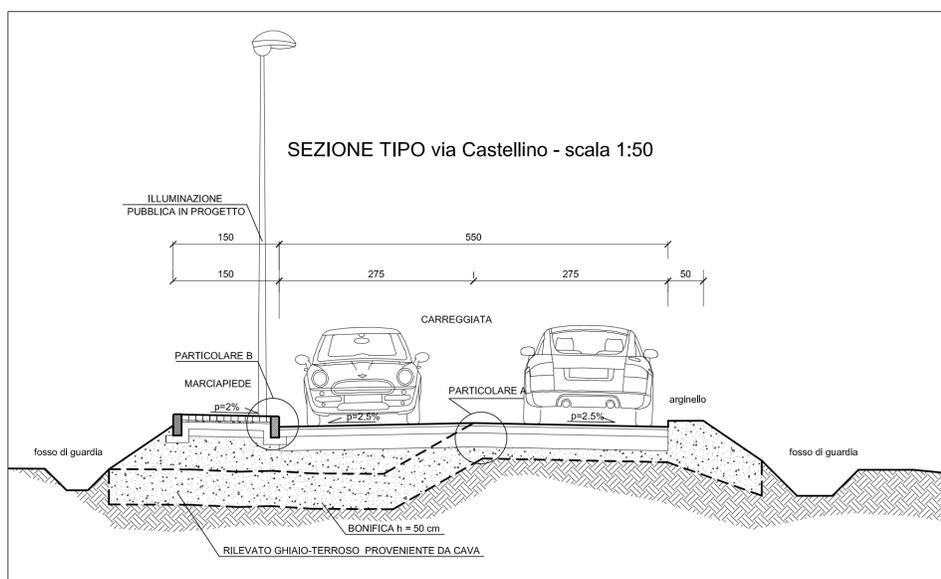

PARTICOLARE B Scala 1:10

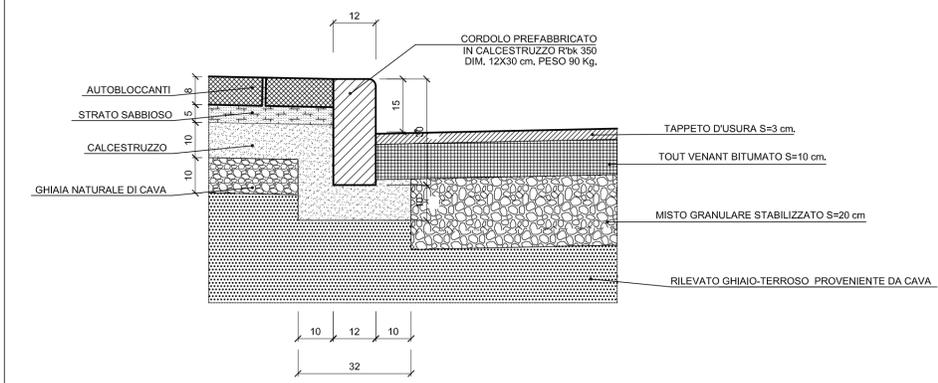

COMUNE DI ALESSANDRIA

PROVINCIA DI ALESSANDRIA



IL PROGETTISTA:

PROPONENTI:

Dott. Arch. Sergio CAMILLI
Iscritto all'Albo ARCHITETTI P.P.C. n.485
Via Modena n.70
15121 - ALESSANDRIA

Cooperativa Edilizia L'Oasi
Via Montebellina, 28
12051 - ALBA (CN)

Ethos Engineering s.r.l.
Via San Giacomo della Vittoria n.64
15121 - ALESSANDRIA

Società Immobiliare Futuro
di Martini Chiaffredo e C. s.a.s.
Via Montebellina, 28
12051 - ALBA (CN)

TITOLO DELL'OPERA:

PIANO ESECUTIVO CONVENZIONATO

A - via del Castellino - località Valmadonna
Area Ex Piano Integrato T3 del P.R.G.C.

OGGETTO DELLA TAVOLA:

SEZIONI TIPO E PARTICOLARI COSTRUTTIVI
VIABILITA' PARCHEGGI E VERDE

TAVOLA N.	08	SCALA	VARIE	DATA	10/07/2015 aggiornamento 29/04/2016
-----------	----	-------	-------	------	--