



POZZETTO DOPPIO PREFABBRICATO scala 1:20

Pianta

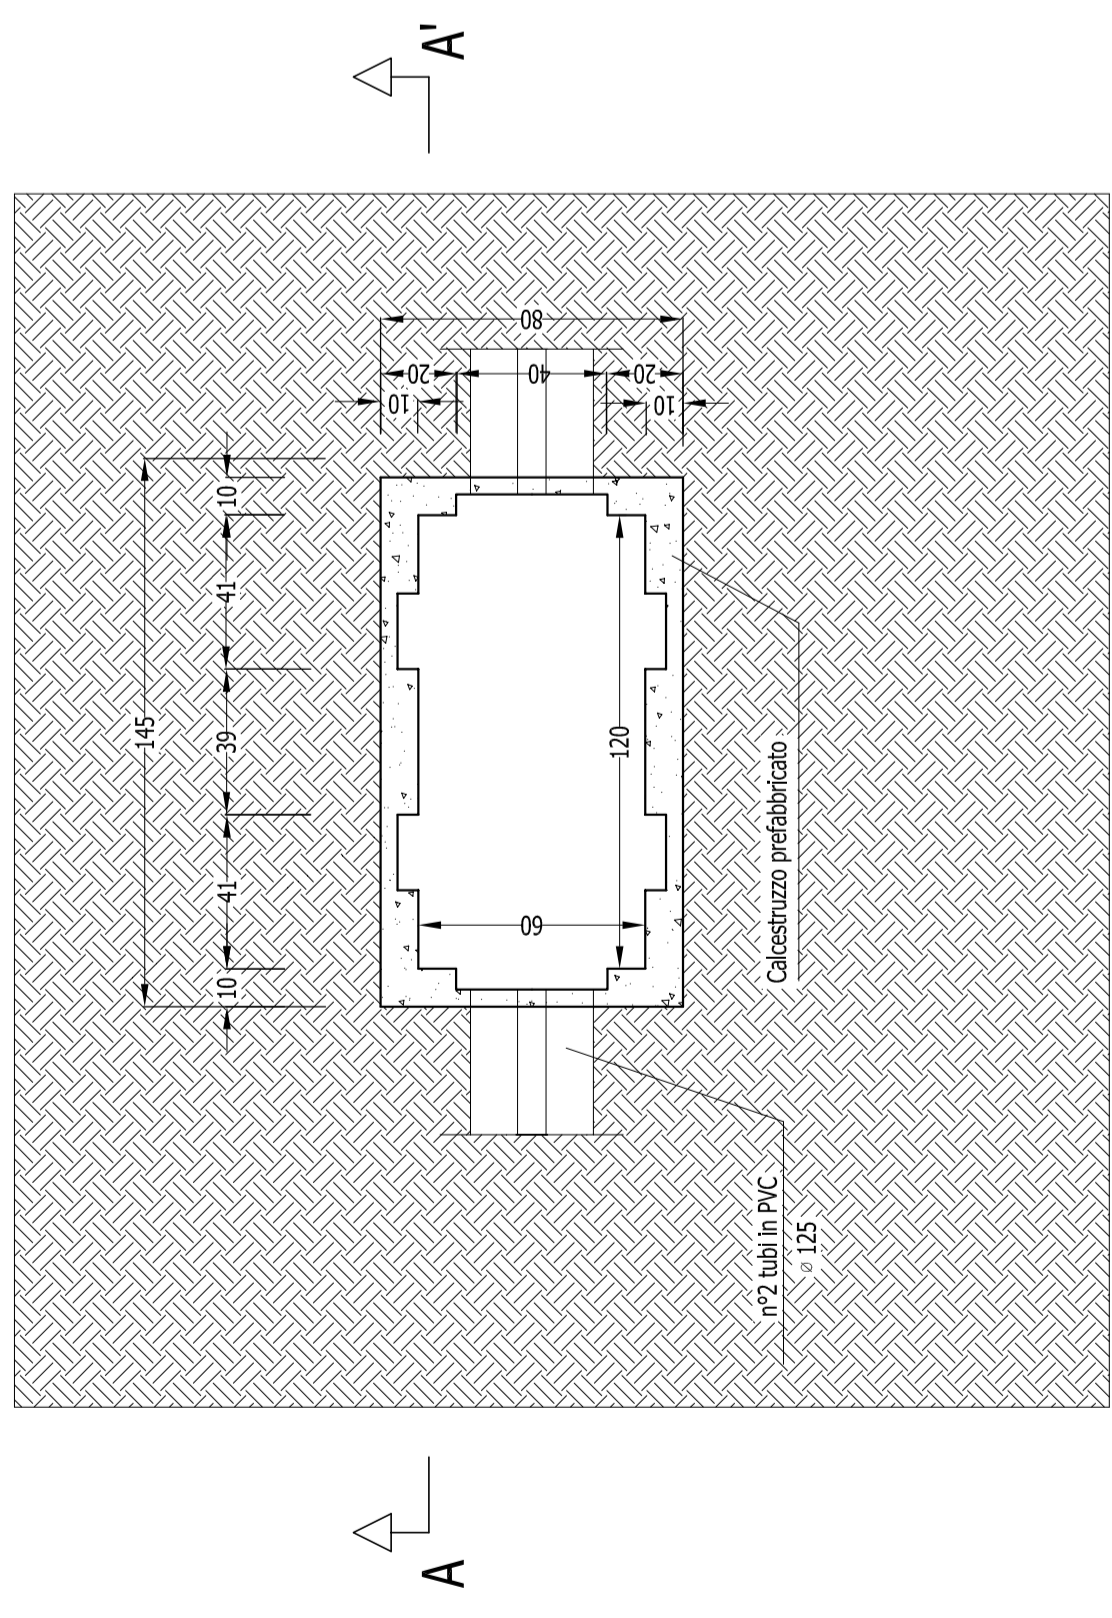


Sezione A-A'


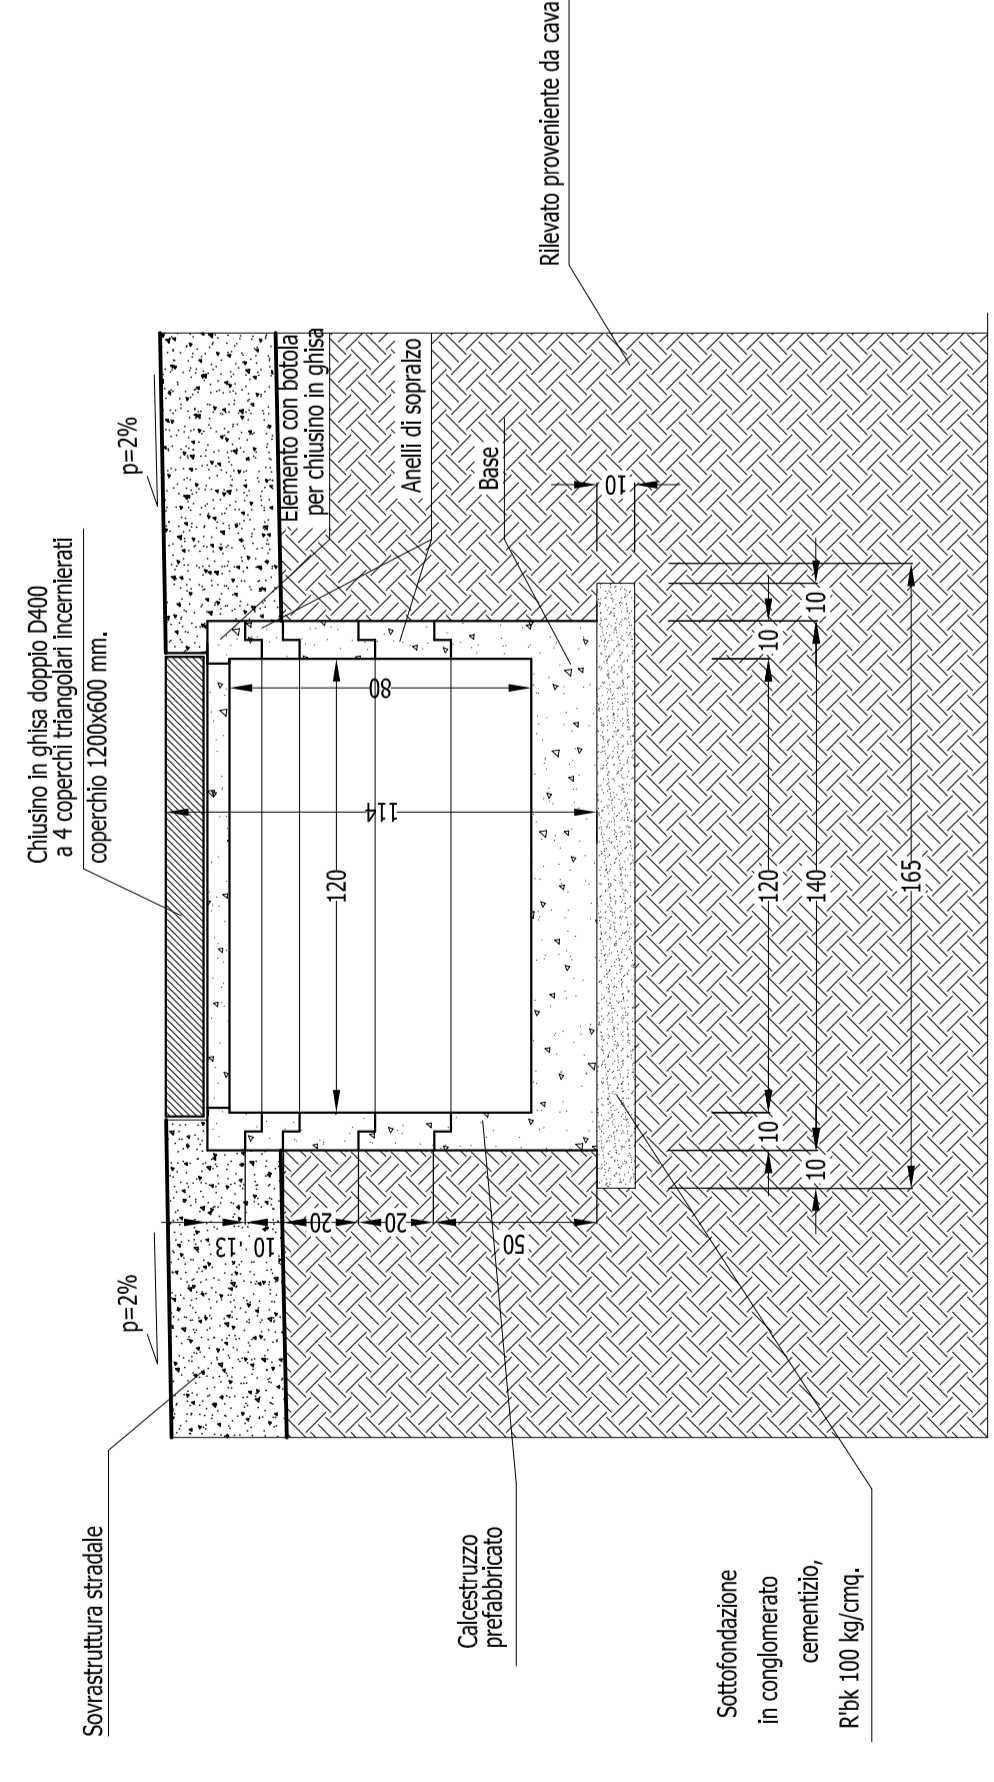


POZZETTO SINGOLO PREFABBRICATO scala 1:20

Pianta

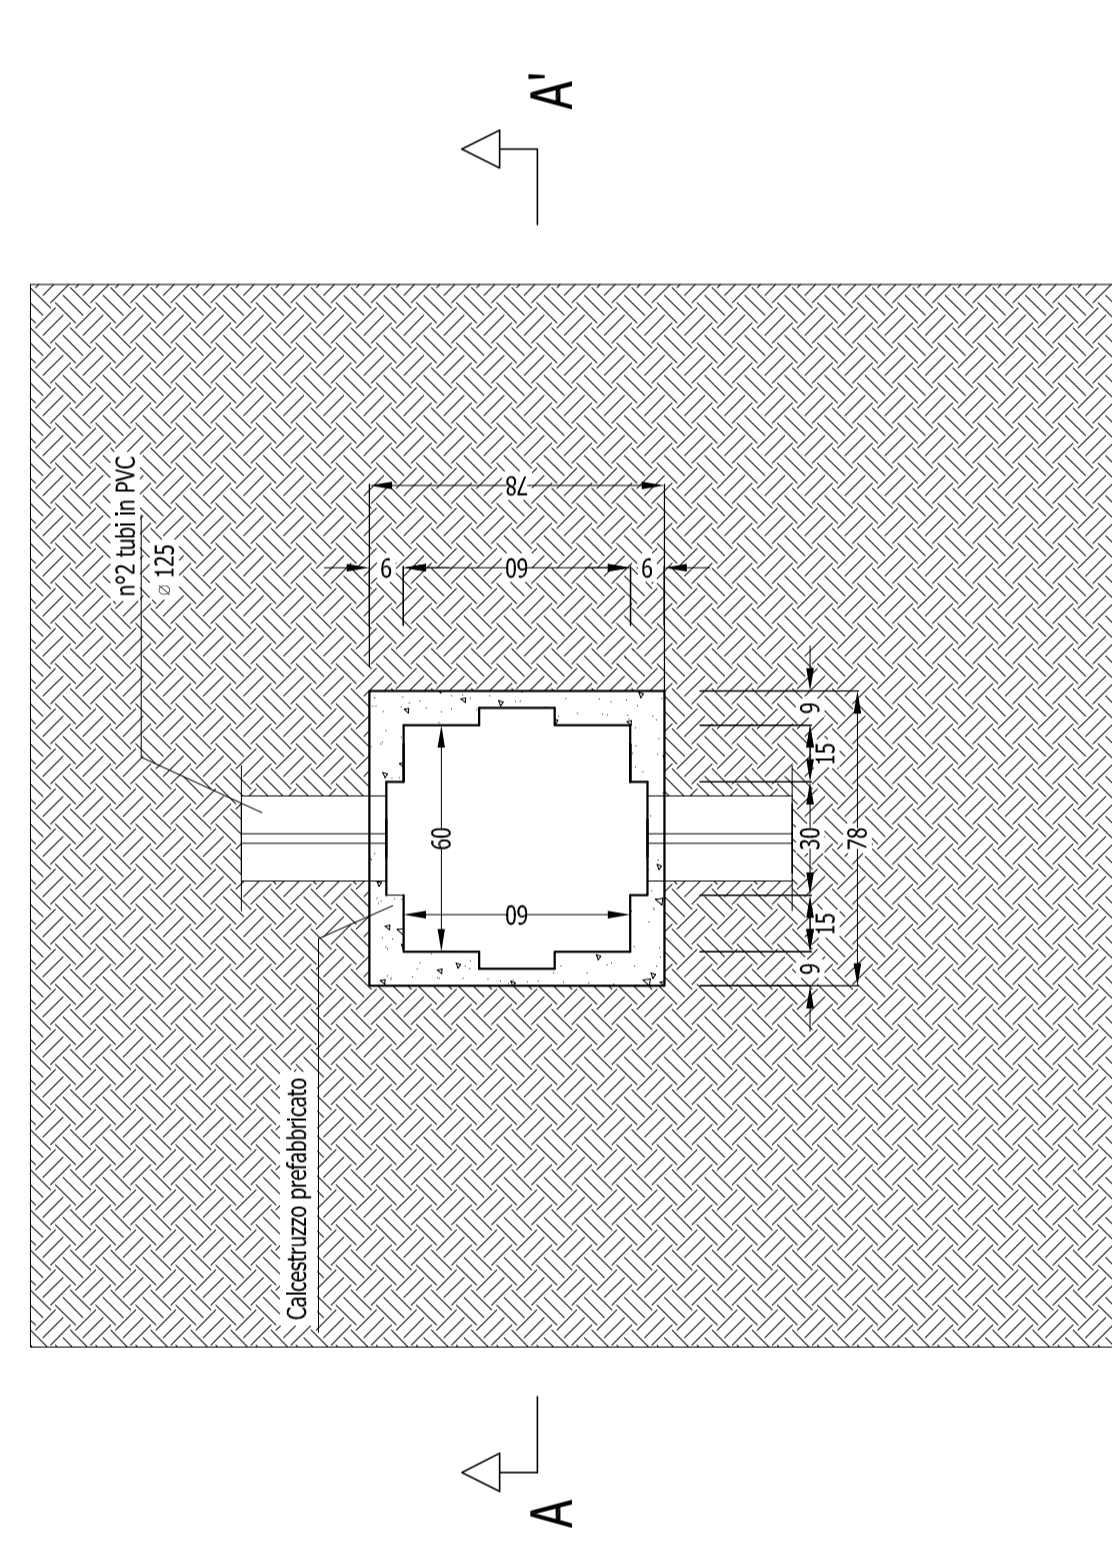


Sezione A-A'

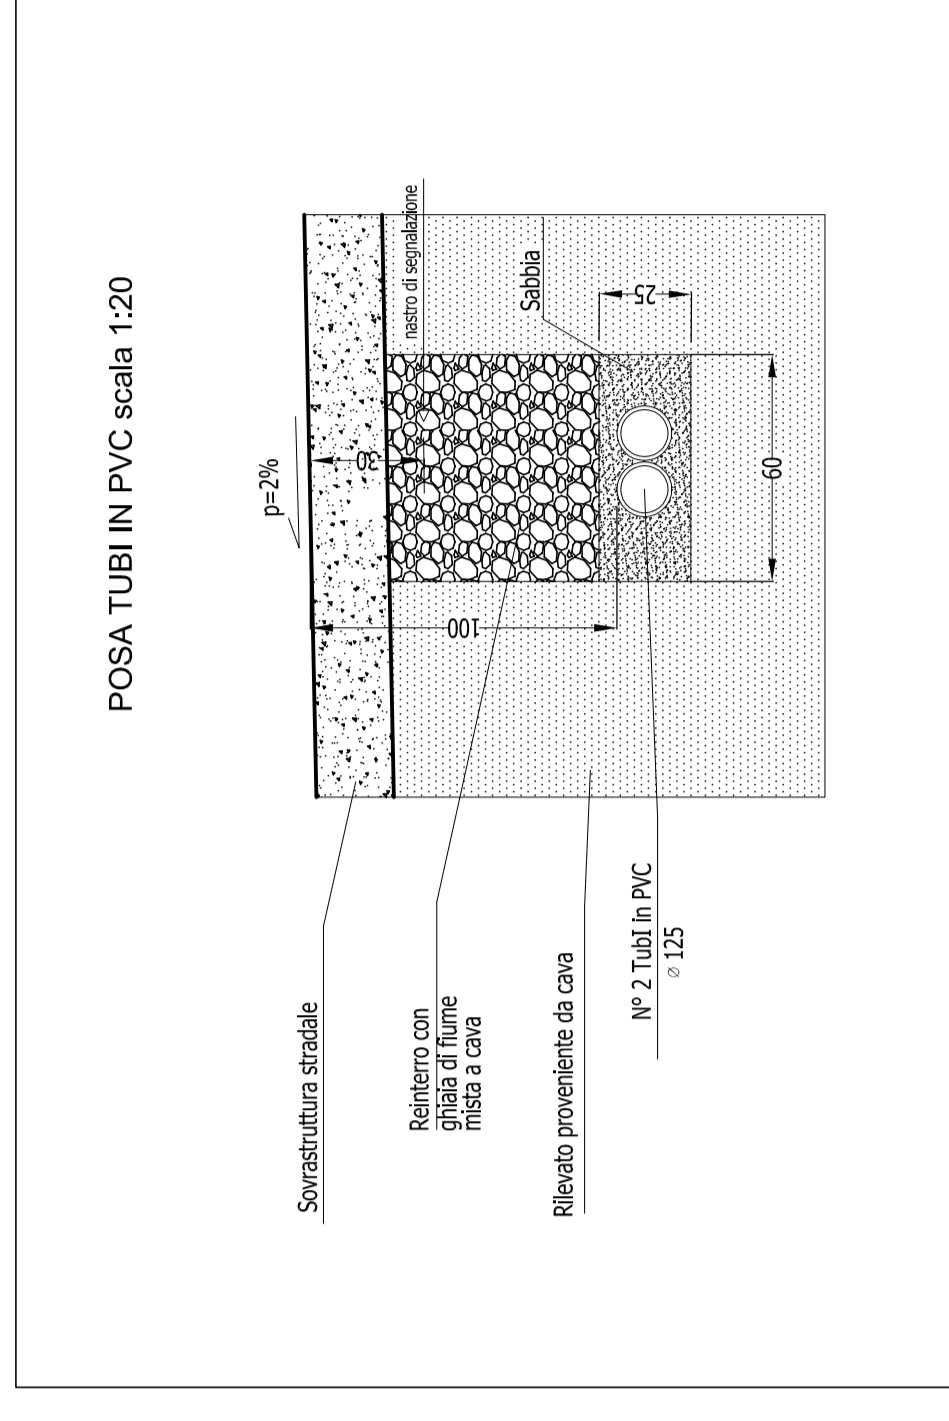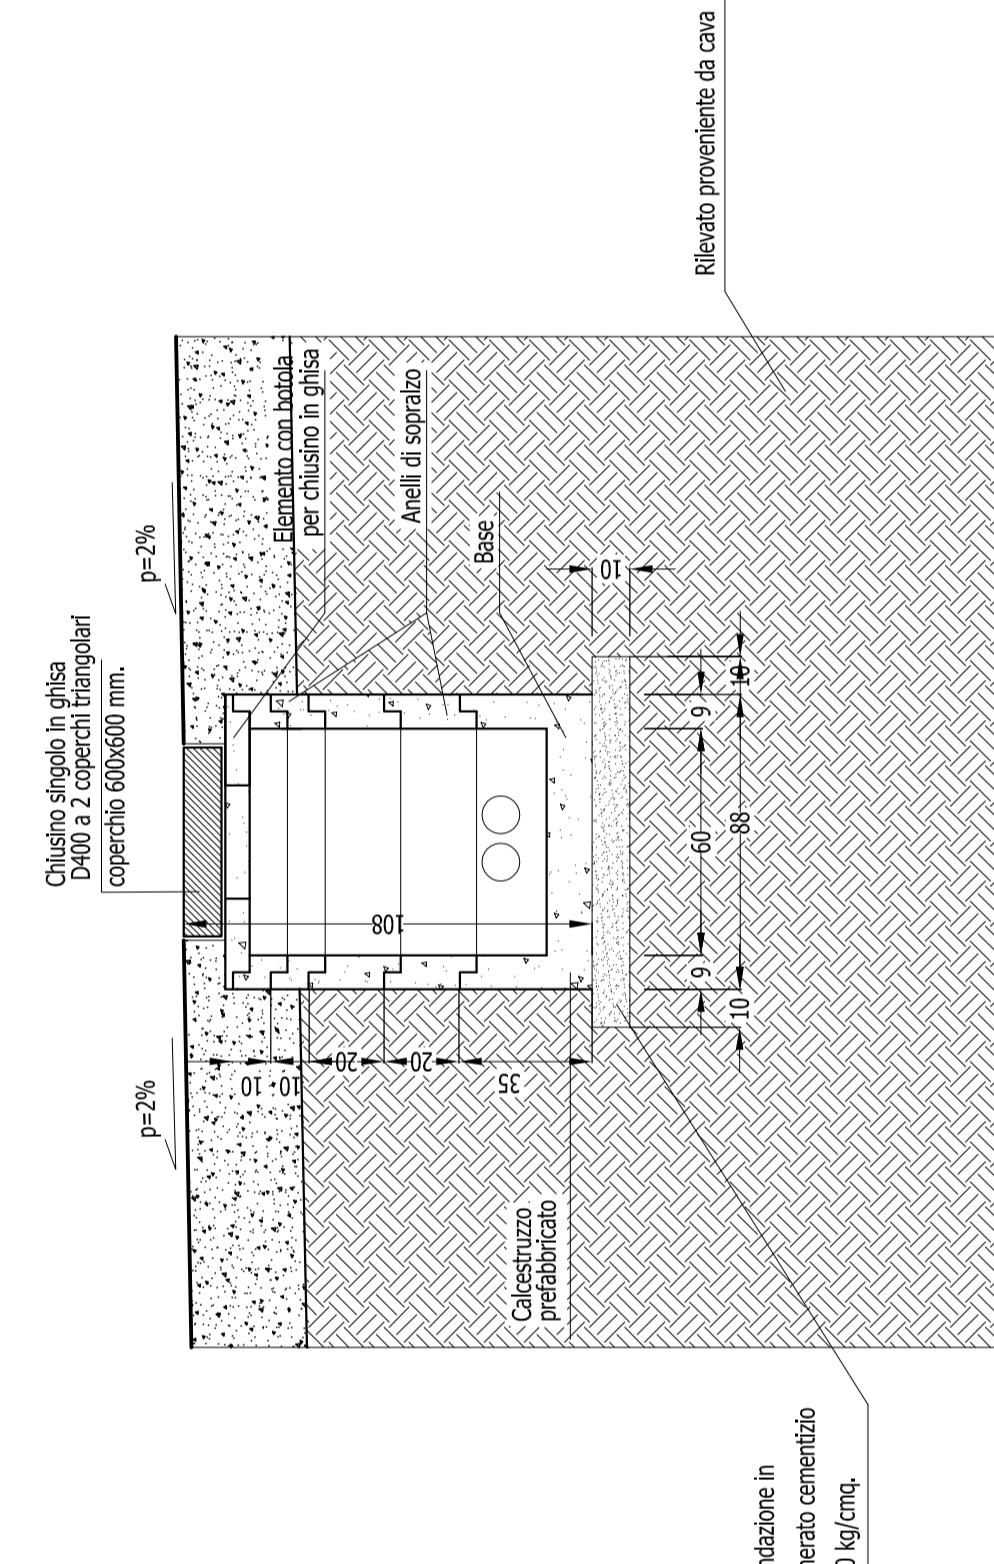

LEGENDA

- Rete telefonica aerea esistente
- Linea telefonica in progetto
- 2 tubi in pvc Ø 125 mm.
- Pozzetto doppio prefabbricato dim. 60x120 cm
- Pozzetto singolo prefabbricato dim. 60x60 cm
- Area lotto in oggetto

PLANIMETRIA scala 1:2000

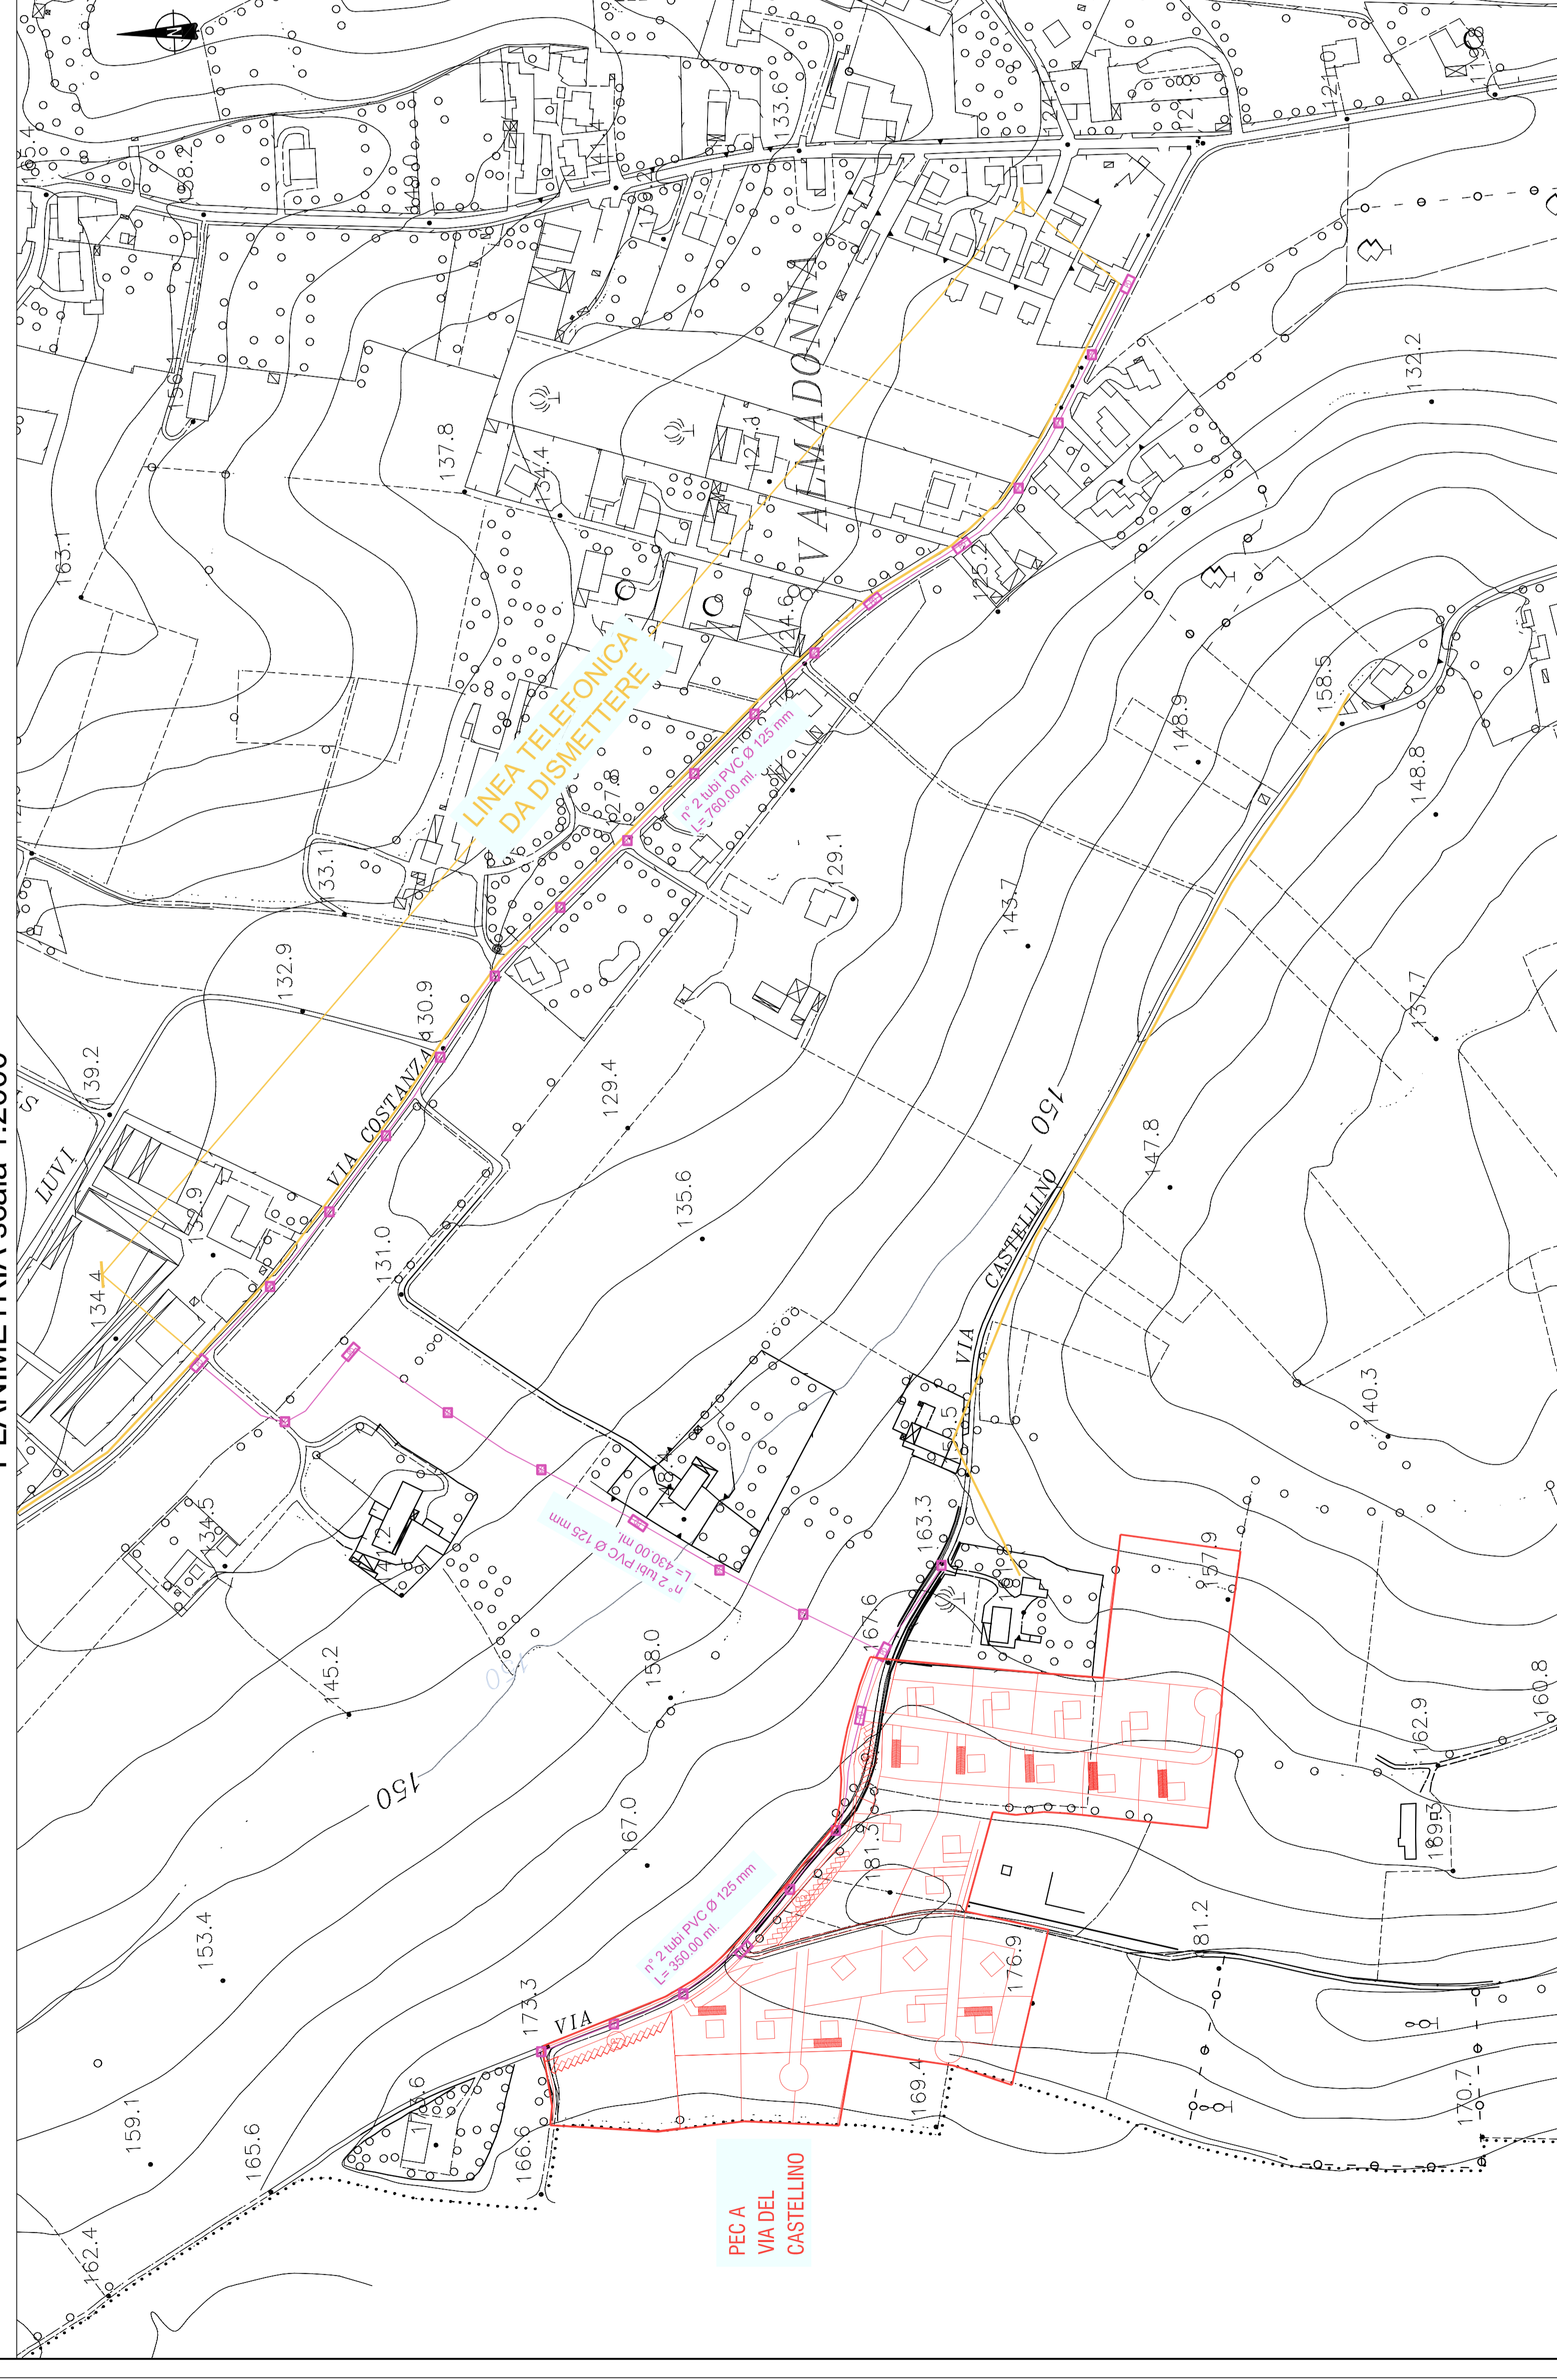

COMUNE DI ALESSANDRIA  
PROVINCIA DI ALESSANDRIA



**PROGETTISTA:**  
Dott. Arch. Sergio CAMILLI  
Numero ufficio ARCHITETTP.P.C. n.485  
10051 - ALESSANDRIA

**PROPRIOETÀ:**  
Cooperative Edilizia L'Oasi  
Via Montebello, 28  
10051 - ALESSANDRIA

**SOCIETÀ IMMOBILIARE FUTURO:**  
Società Immobiliare Futuro  
di Martini Chiffredo e C. s.a.s.  
Via S. Giovanni della Vittoria n.44  
10051 - ALESSANDRIA

**TITOLO DELL'OPERA:**

PIANO ESECUTIVO  
CONVENZIONATO

A - via del Castellino - località Valmadonna  
Area Ex Piano Integrato T3 del P.R.G.C.

OGGETTO DELLA TAVOLA:	
PLANIMETRIA E PARTICOLARI COSTRUTTIVI RETE TELEFONICA	
TAVOLA N. 11	SCALA: VARE
DATA: 10/07/2015	aggiornamento 28/04/2016