



POZZETTO DOPPIO PREFABBRICATO scala 1:20

Pianta

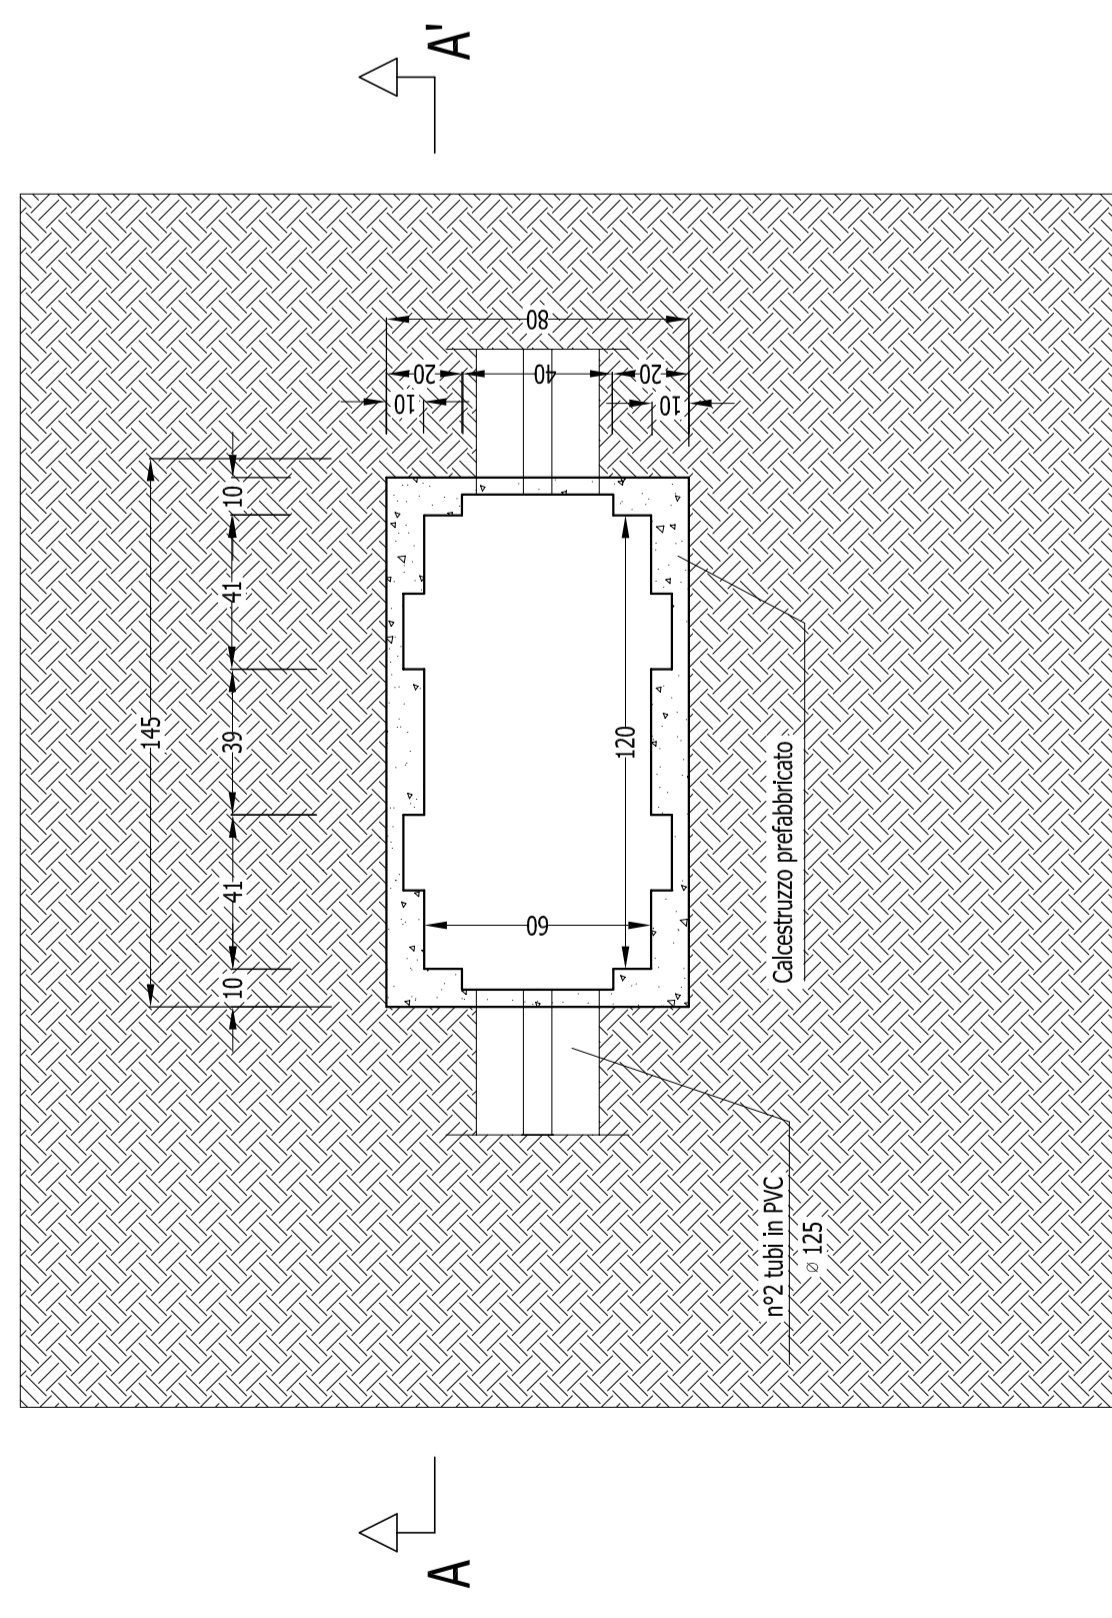


Sezione A-A'


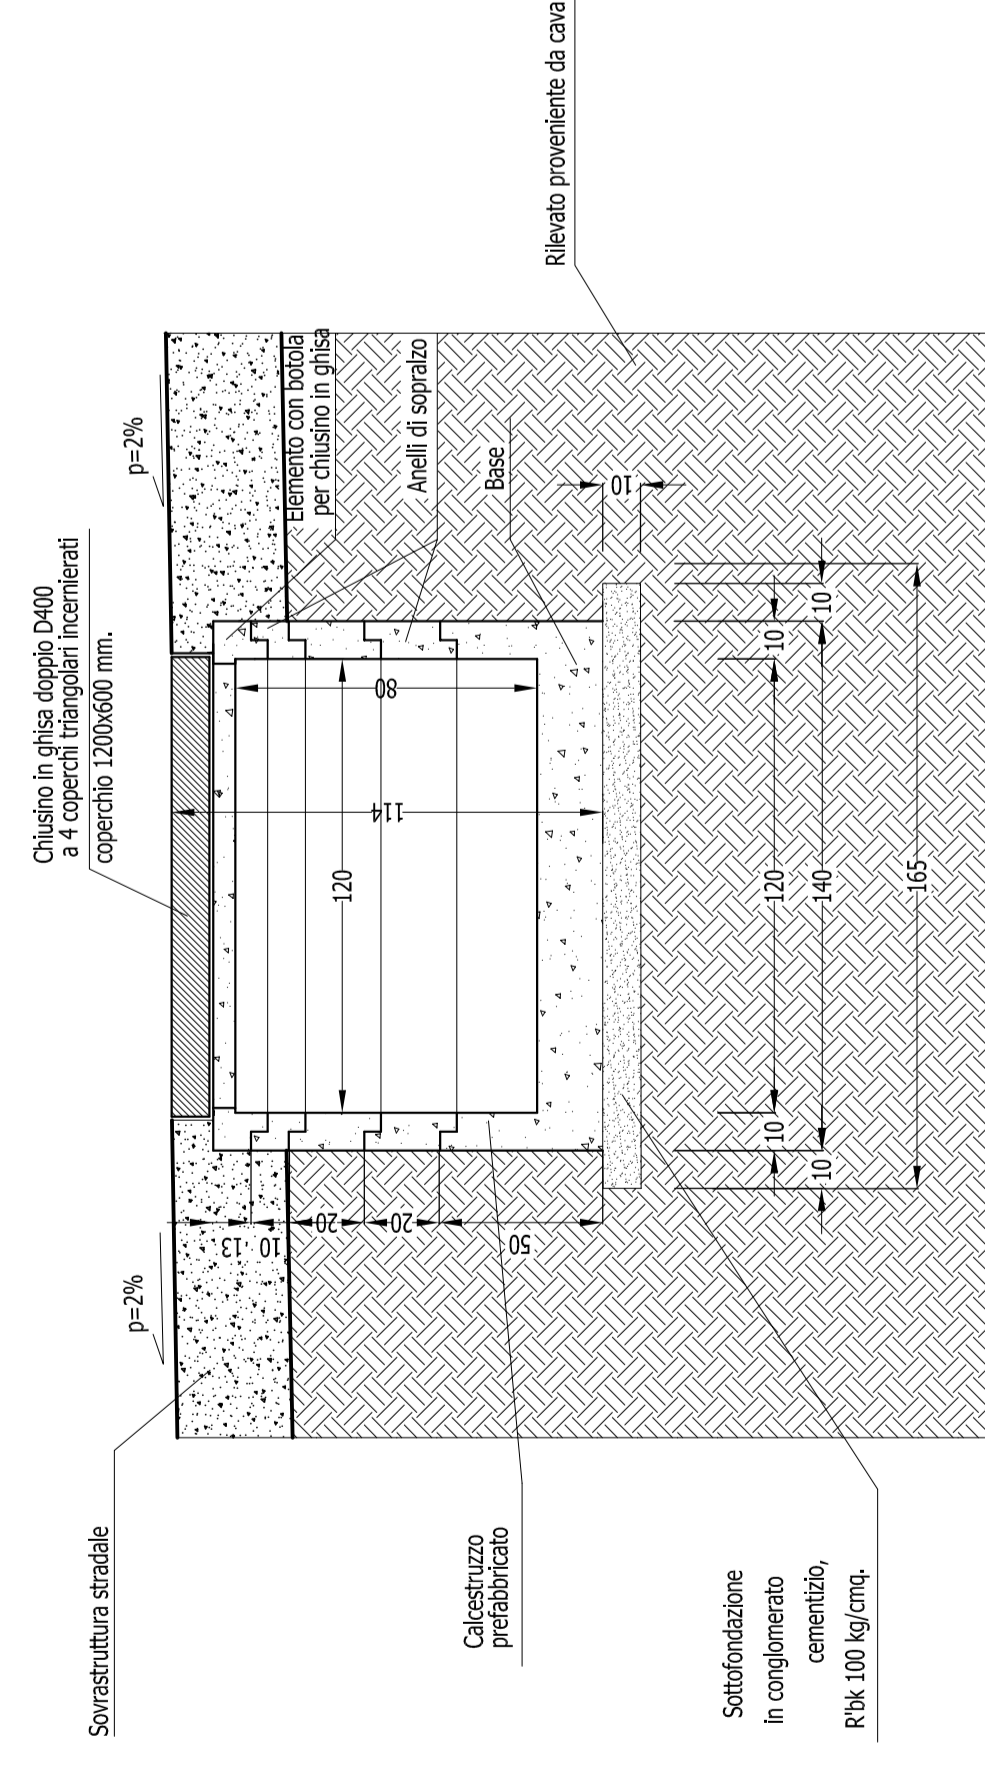


POZZETTO SINGOLO PREFABBRICATO scala 1:20

Pianta

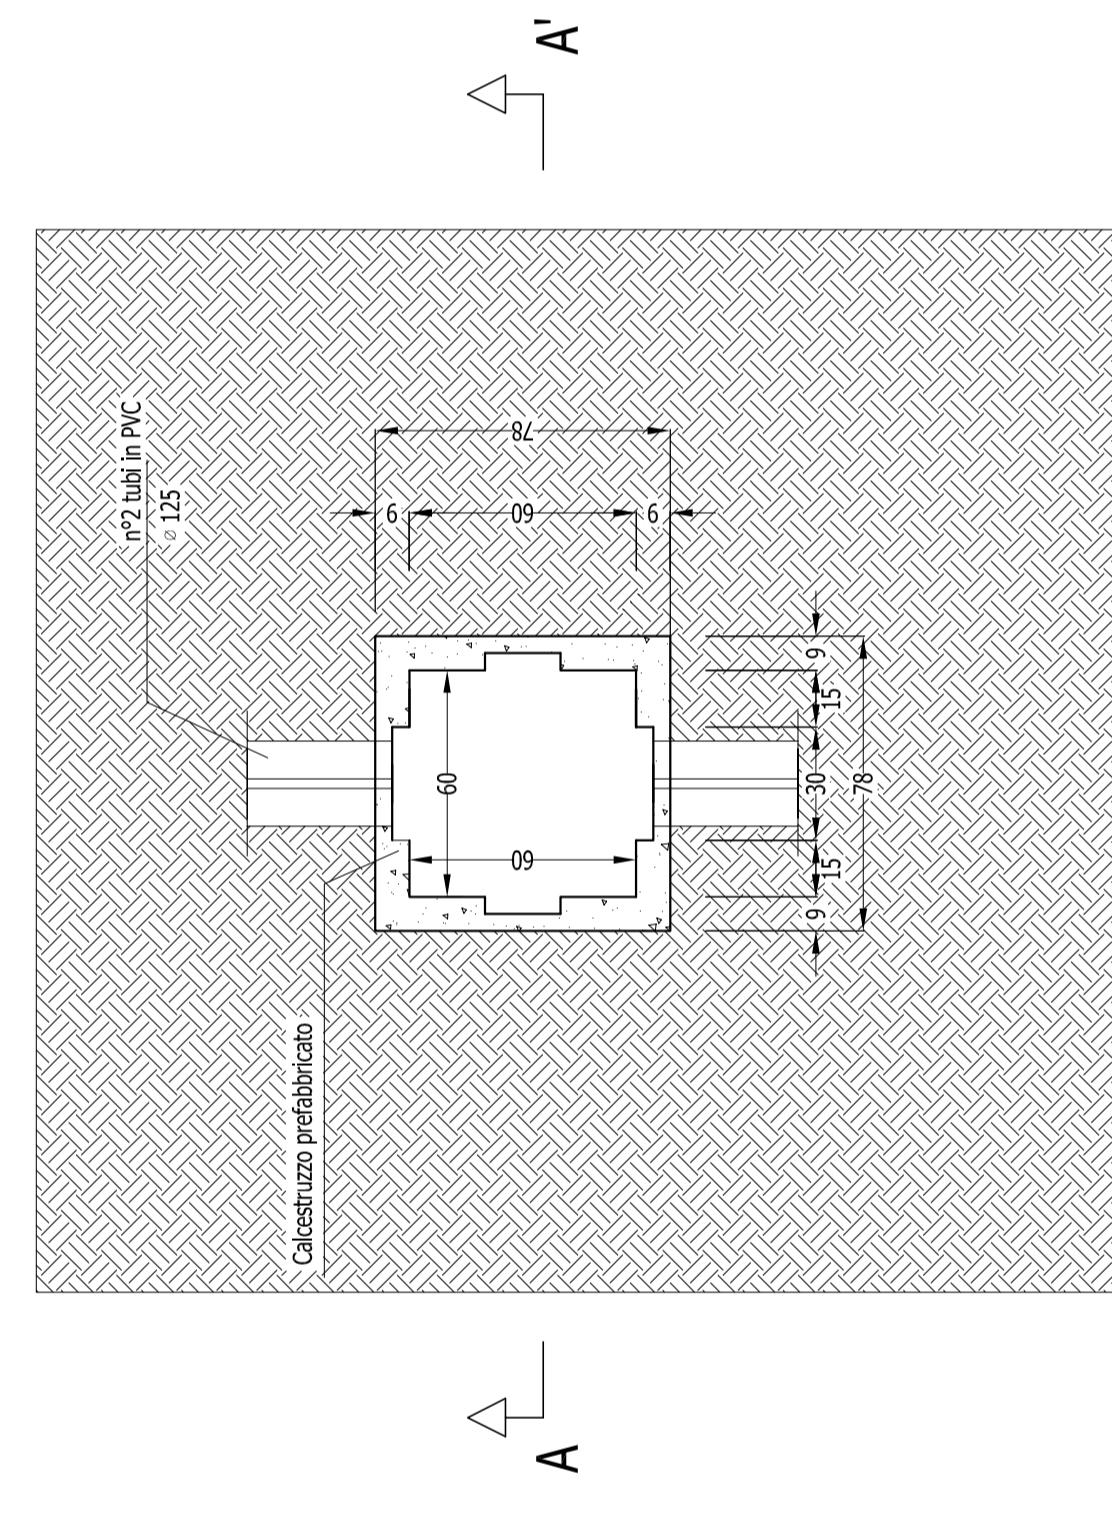


Sezione A-A'

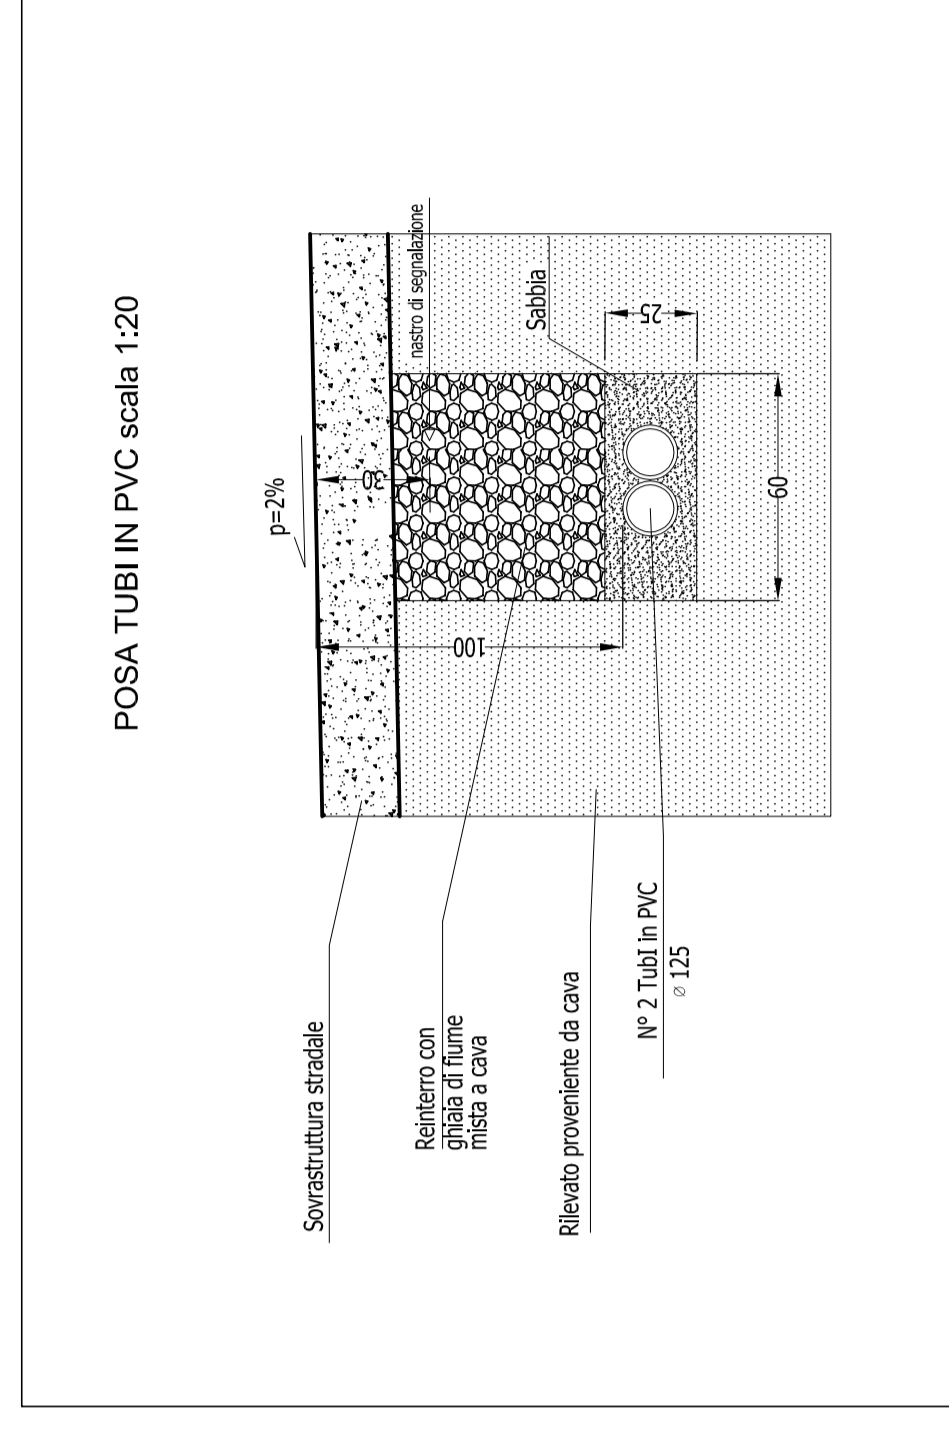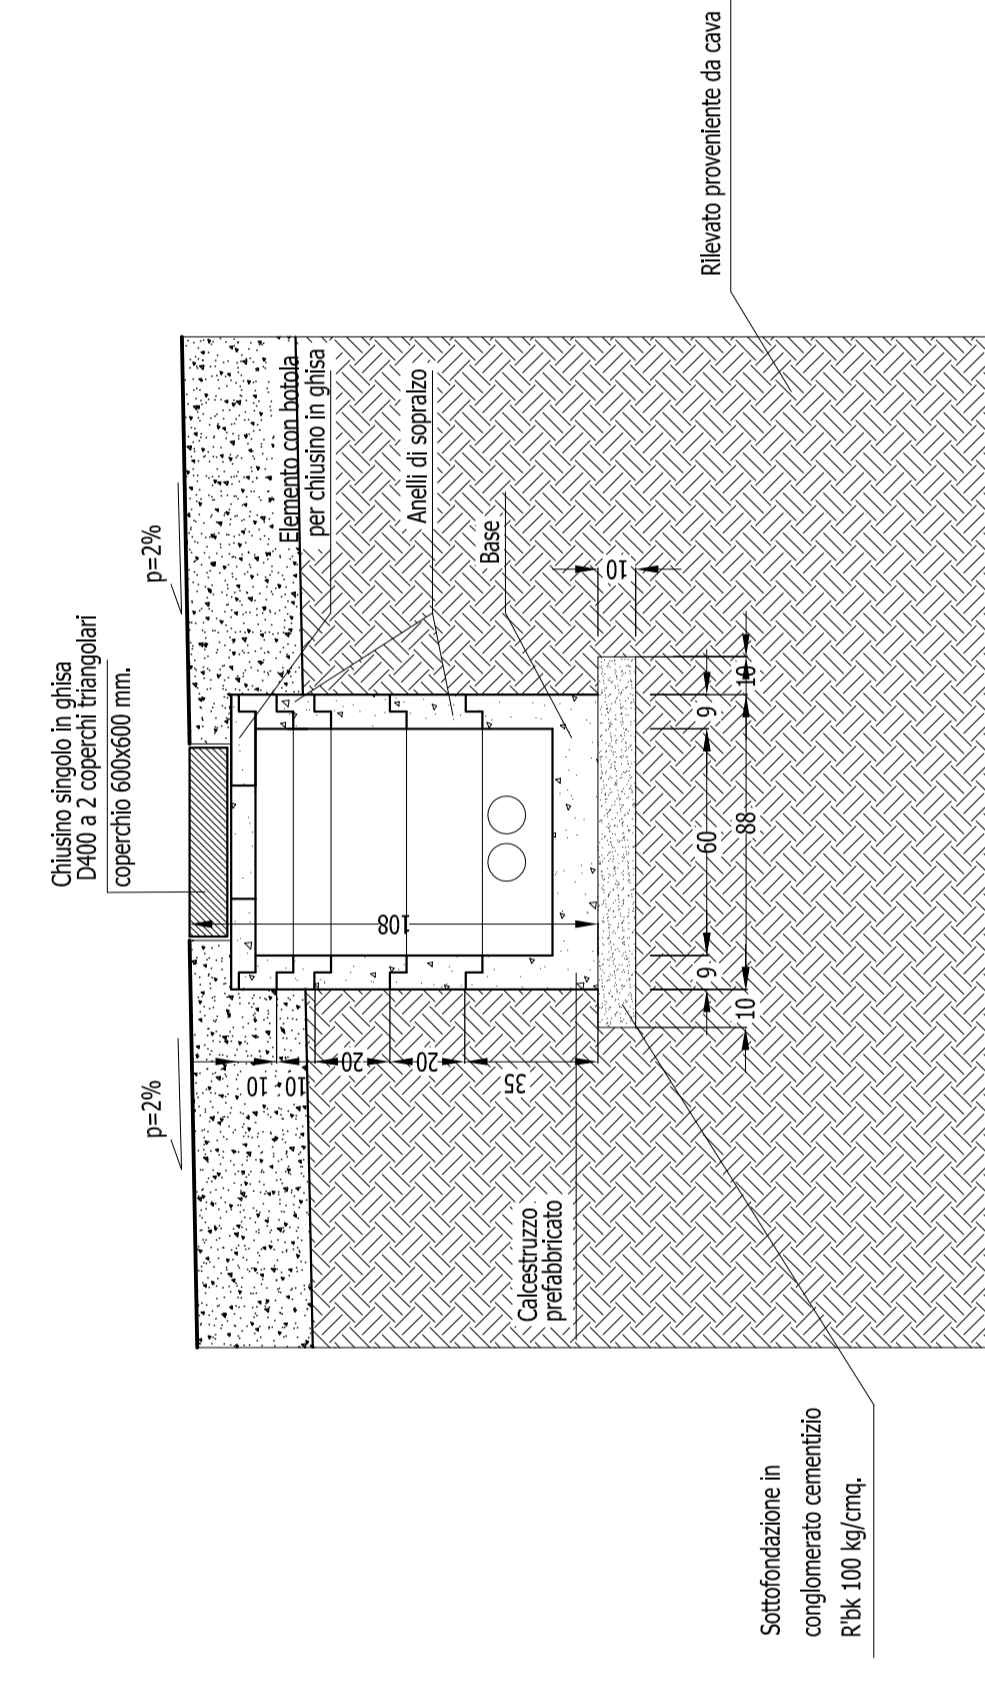

LEGENDA

- Rete telefonica aerea esistente
- Linea telefonica in progetto
- 2 tubi in pvc Ø 125 mm.
- Pozzetto doppio prefabbricato dim. 60x120 cm
- Pozzetto singolo prefabbricato dim. 60x60 cm
- Area lotto in oggetto

PLANIMETRIA scala 1:2000

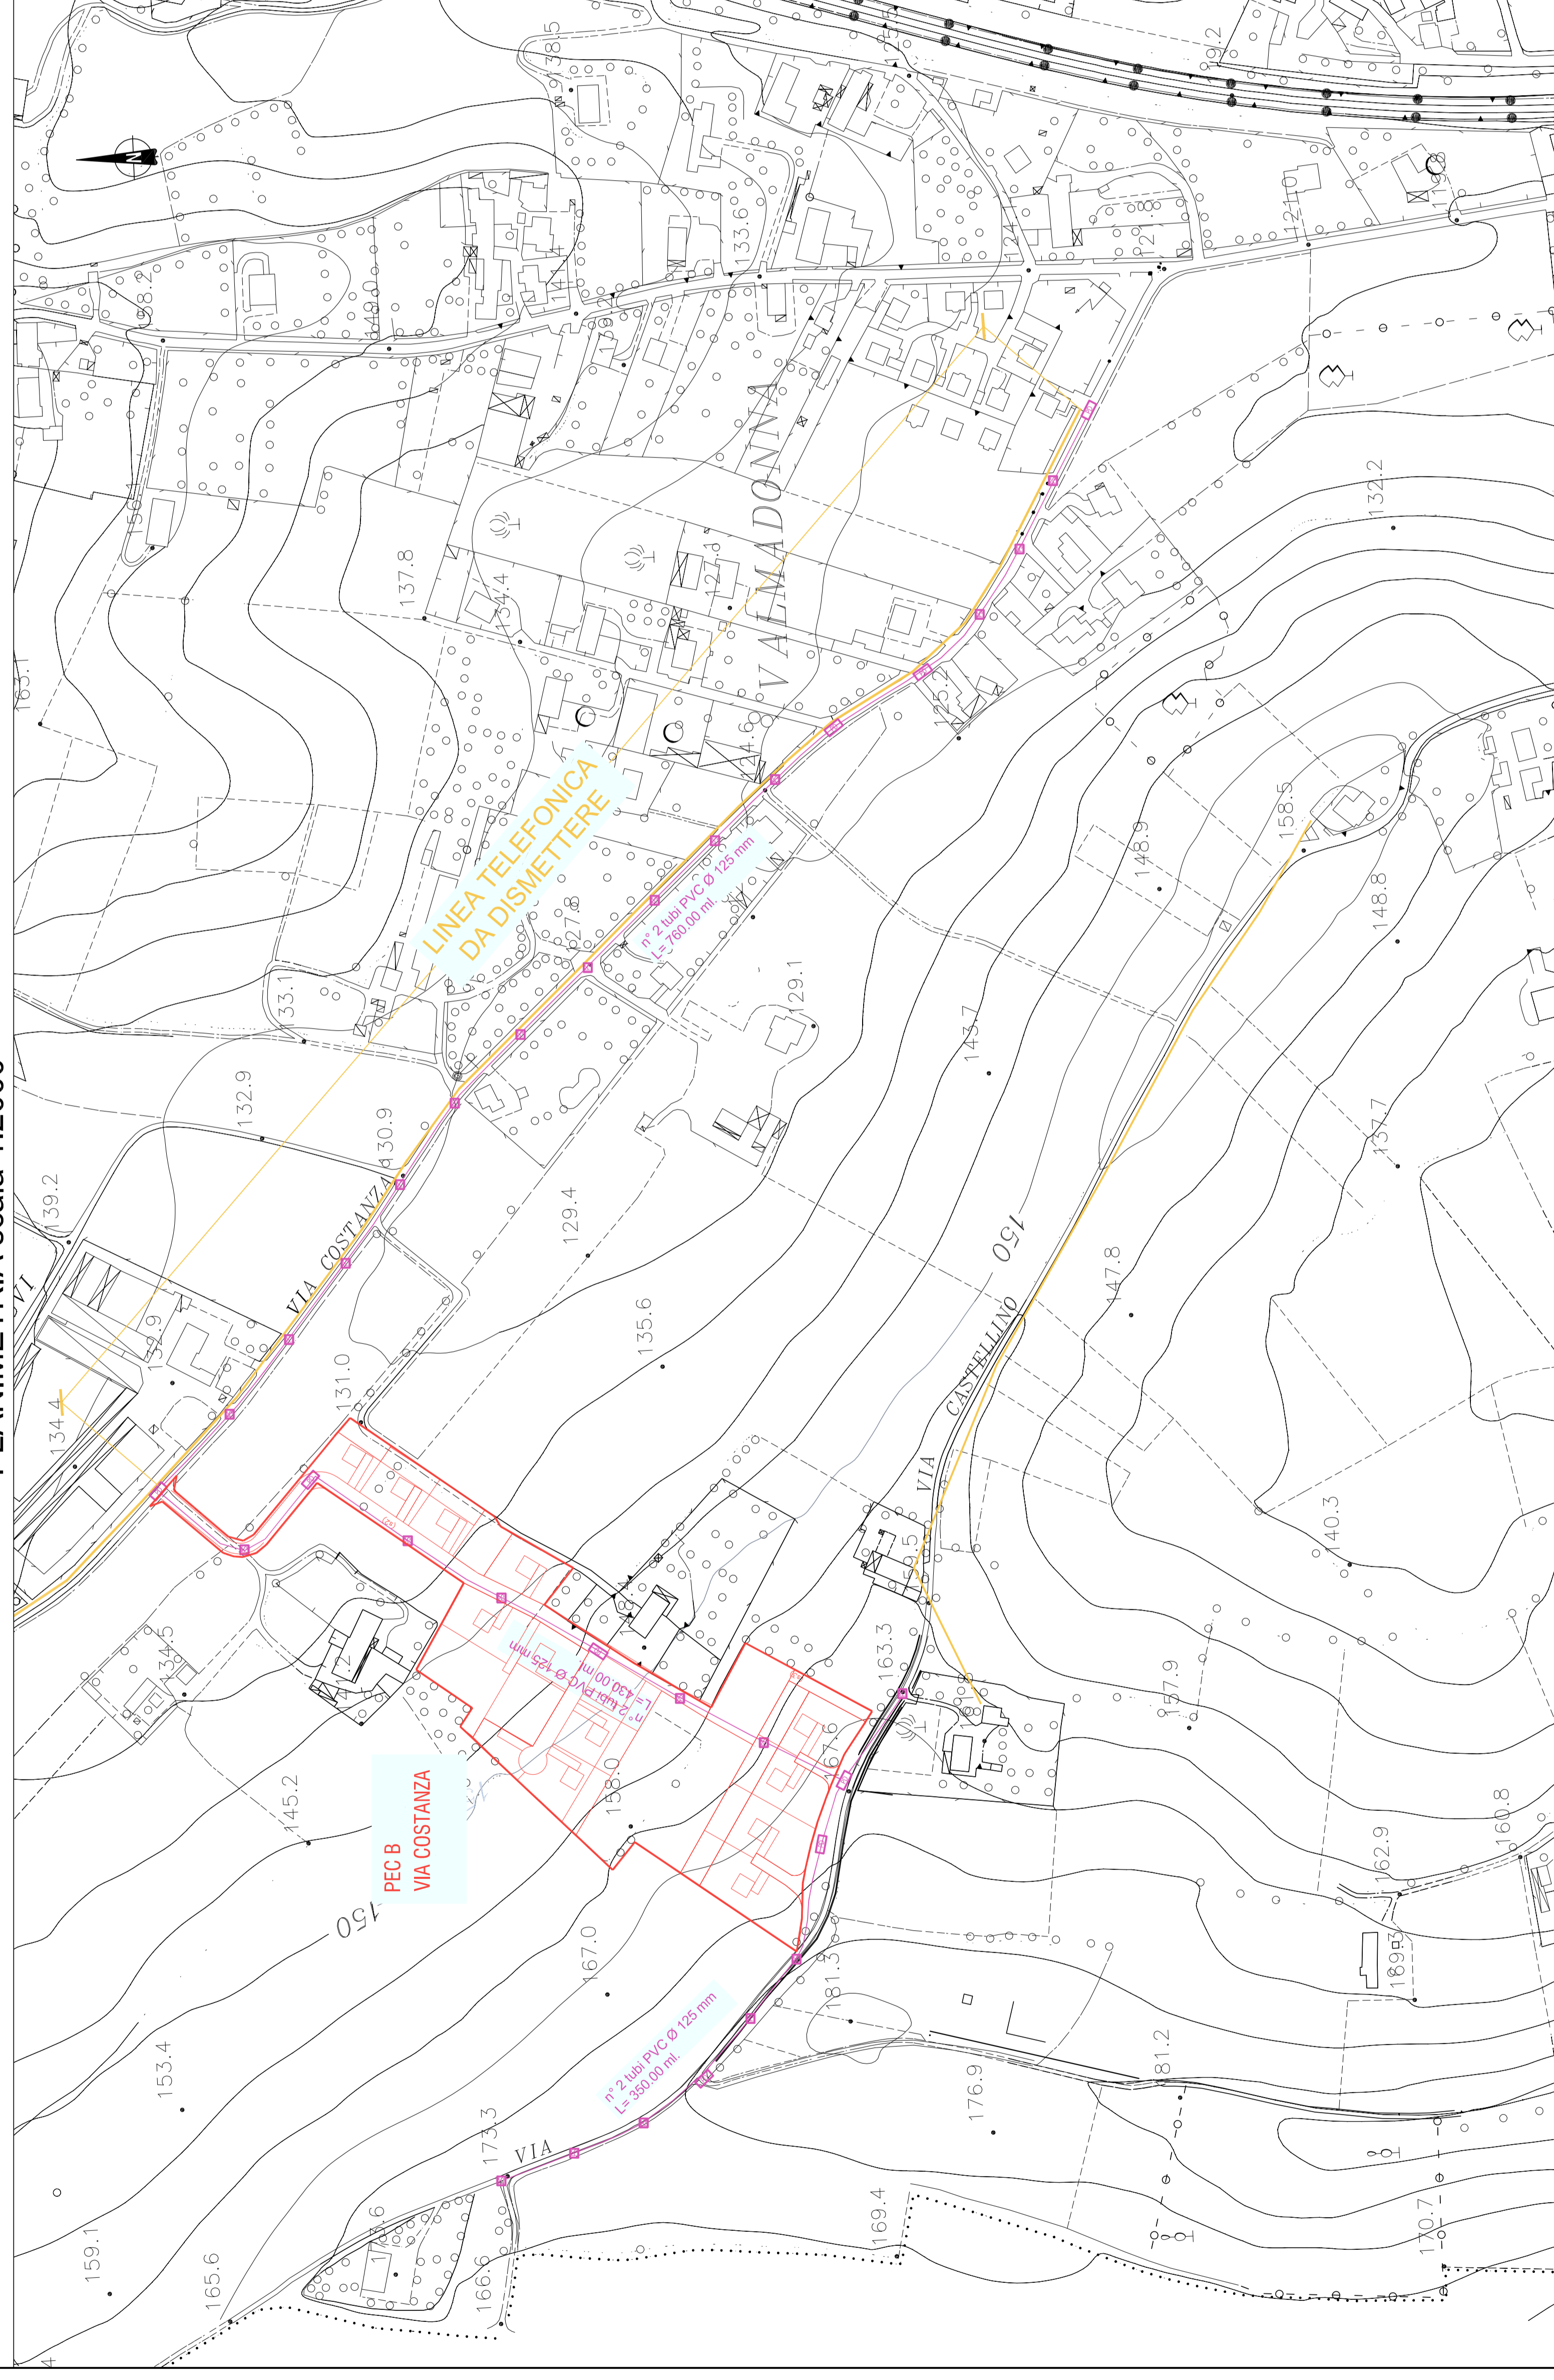

COMUNE DI ALESSANDRIA
PROVINCIA DI ALESSANDRIA



PROGETTISTA:
Dott. Arch. Sergio CAMILLI
Numero di Foto ARCHITETTURA n.485
10051 - ALESSANDRIA

PROPRIO:
Cooperativa Edilizia L'Oasi
Via Montebello, 28
10051 - ALESSANDRIA

SOCIETÀ IMMOBILIARE FUTURO:
di Martini Chiffredo & C. s.a.s.
Via S. Giacomo della Vigna n.44
10051 - ALESSANDRIA

TITOLO DELL'OPERA:

PIANO ESECUTIVO
CONVENZIONATO

B - via Costanza - località Valmadonna
Area Ex Piano Integrato T3 del P.R.G.C.

OGGETTO DELLA TAVOLA:	
PLANIMETRIA E PARTICOLARI COSTRUTTIVI RETE TELEFONICA	
TAVOLA N. 09	SCALA: VARE
DATA: 10/07/2015	aggiornamento 28/04/2016