


scala: 1:500

CONTEGGIO SUPERFICI PARCHEGGI
ai sensi della Legge n. 122 del 24/03/1989

settore	dimensioni	superficie mq.
a a1	13.11 x 33.12	434.20
TOTALE (a)		434,20 mq.

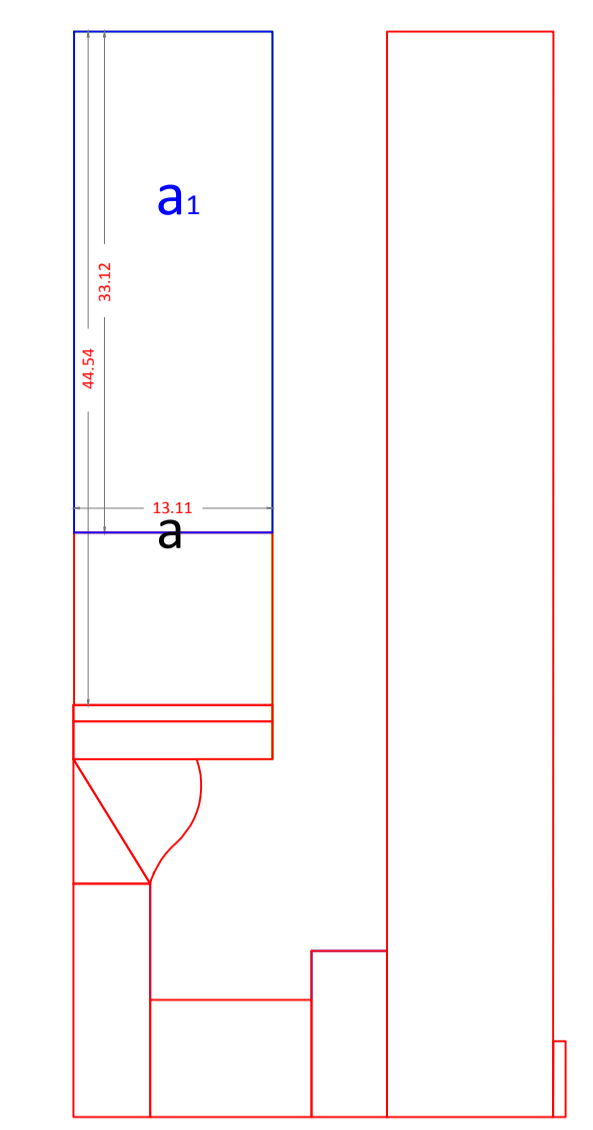

- mq. 434.20 dotazione minima di spazi per parcheggi privati (1mq/10 mc) ai sensi del punto 2.2 del titolo 1 della Legge n. 122 del 24/03/1989
- parcheggi privati da asservire ad uso pubblico
- parcheggi privati
- percorso d'accesso ai locali dalla via Quartieruzzi
- linea di confine comunale

PIANO ESECUTIVO CONVENZIONATO 'TENUTA LA FISCALA'

progetto: (cambio di destinazione d'uso per adeguamento parte di fabbricato rurale ad attività di somministrazione alimenti e locale eventi) tavola: **5**

oggetto: delimitazione area parcheggi (L. 122/89) scala: 1:250 - 1:500

data: luglio 2016

LABORATORIO DI ARCHITETTURA
studio professionale

marilisa penna
ARCHITETTO

mail: archipenna@libero.it
marilisa.penna@archiuridpec.it
telefono e fax: 0131 - 252778 cellulare: 339 6530395
55, VIA TROTTI - 15100 ALESSANDRIA

richiedenti: Morandi Lorenzo e Morandi Patrizia

località: Cascina 'Fiscala' - via Frugarolo, 142 Spinetta Marengo - Alessandria