



prospetto est : stato attuale

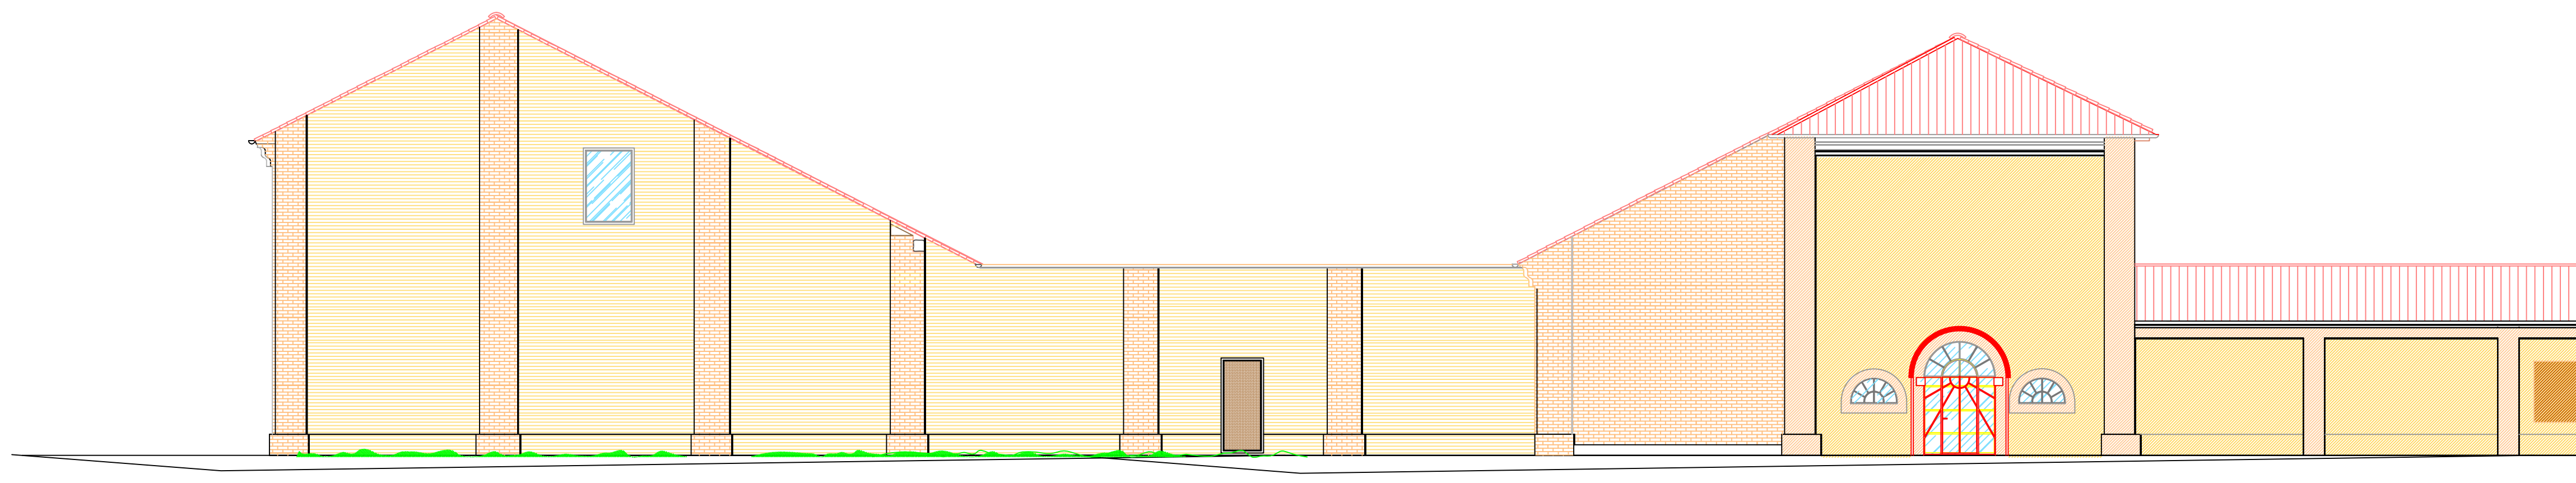

prospetto est : raffronto

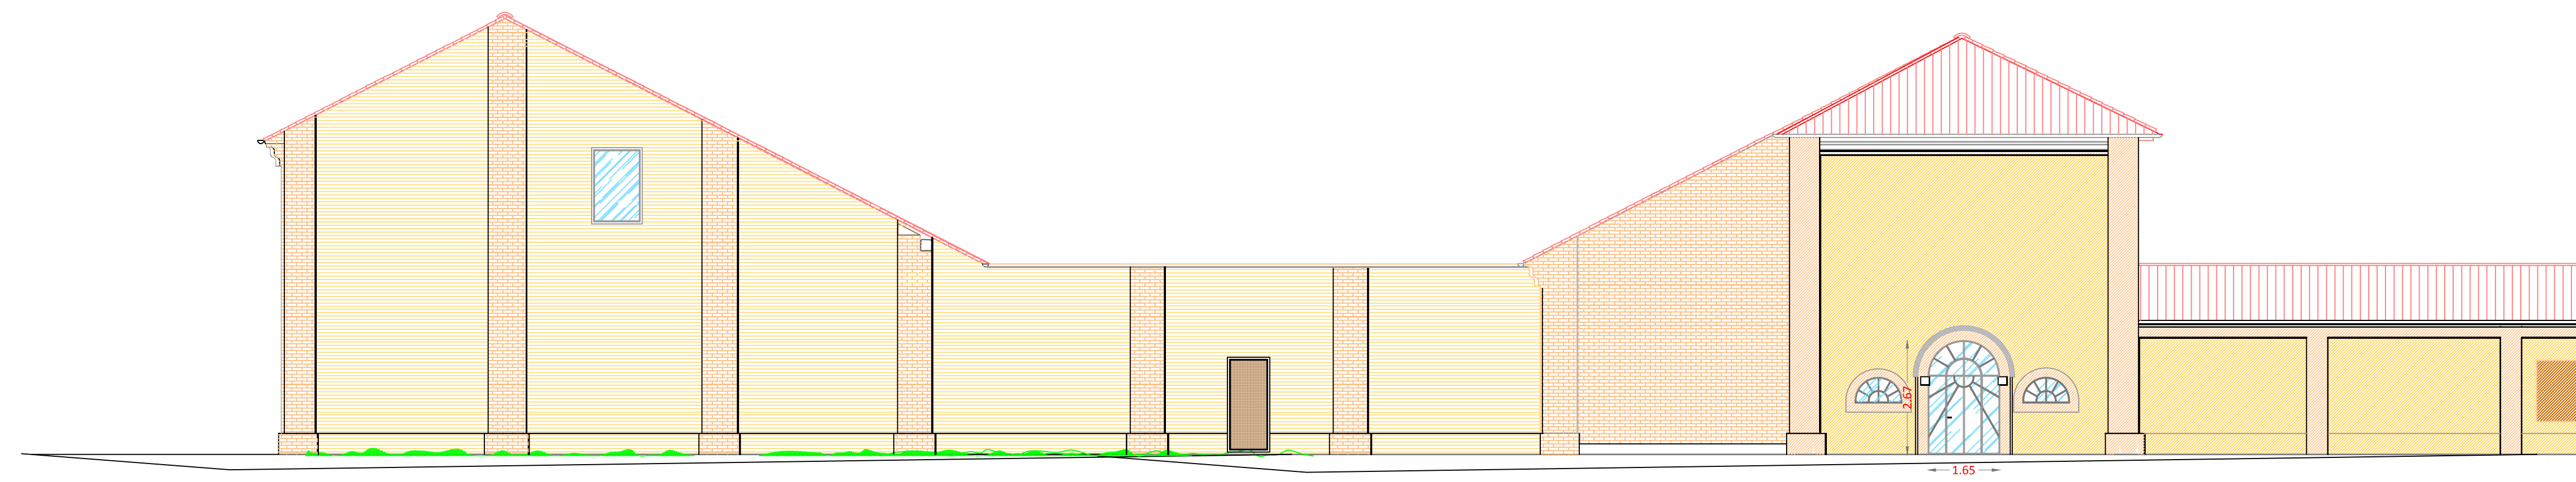


prospetto est : stato finale




prospetto nord : stato attuale




prospetto nord : raffronto

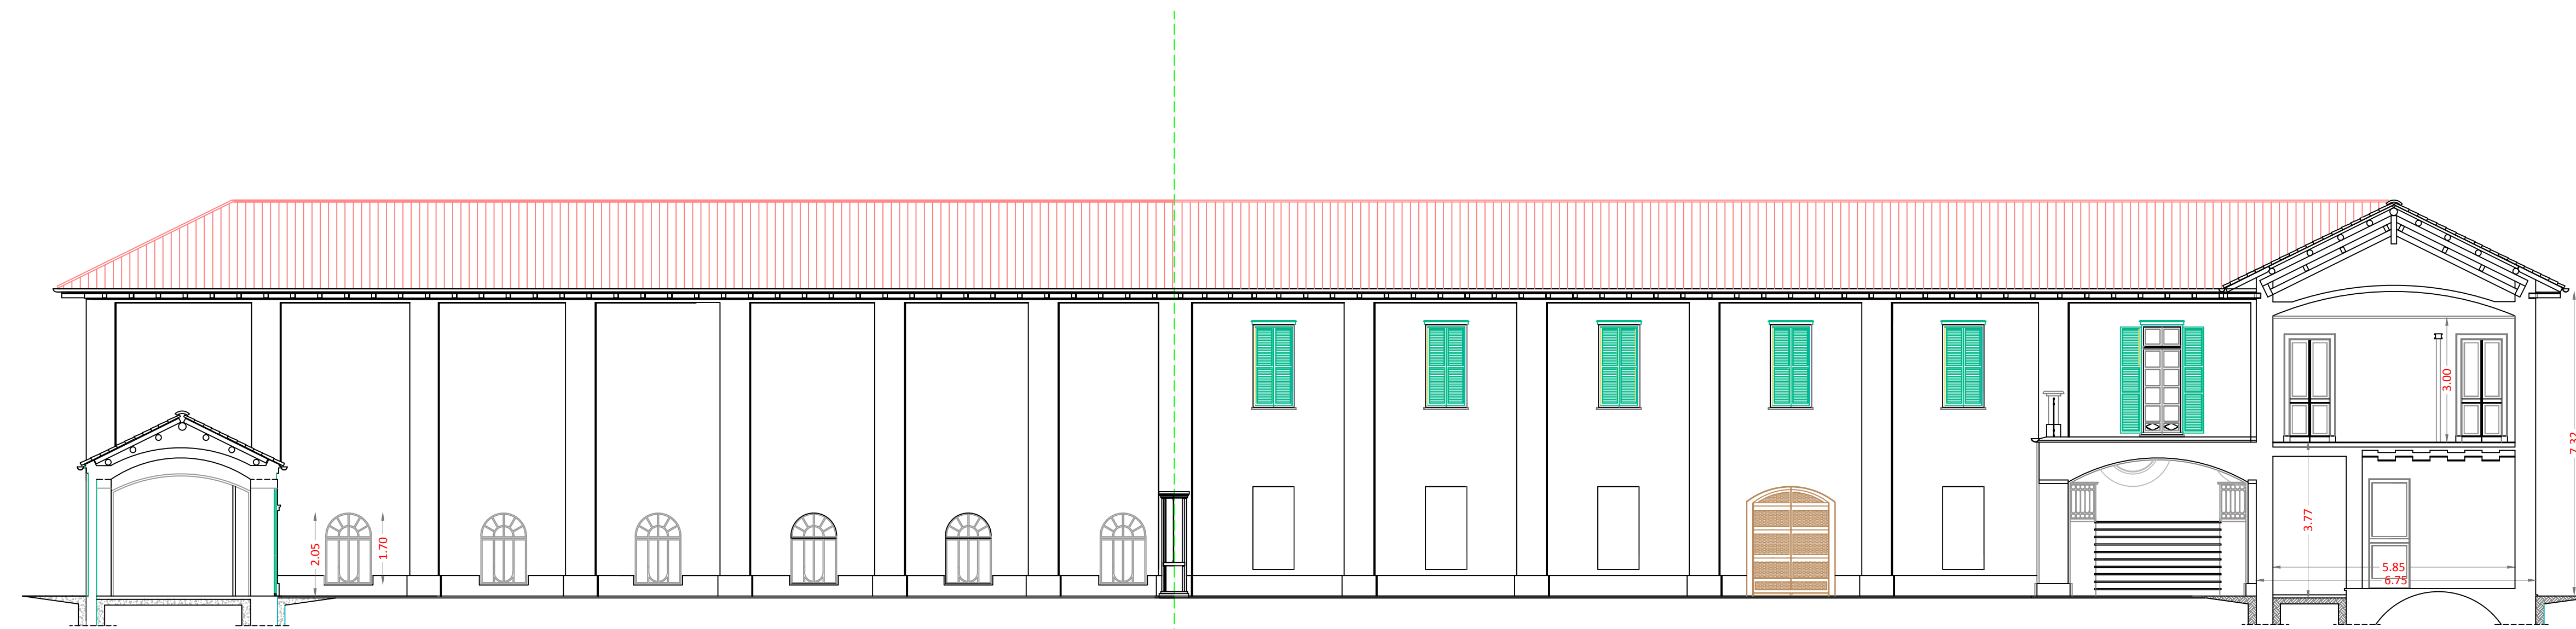


prospetto nord : stato finale

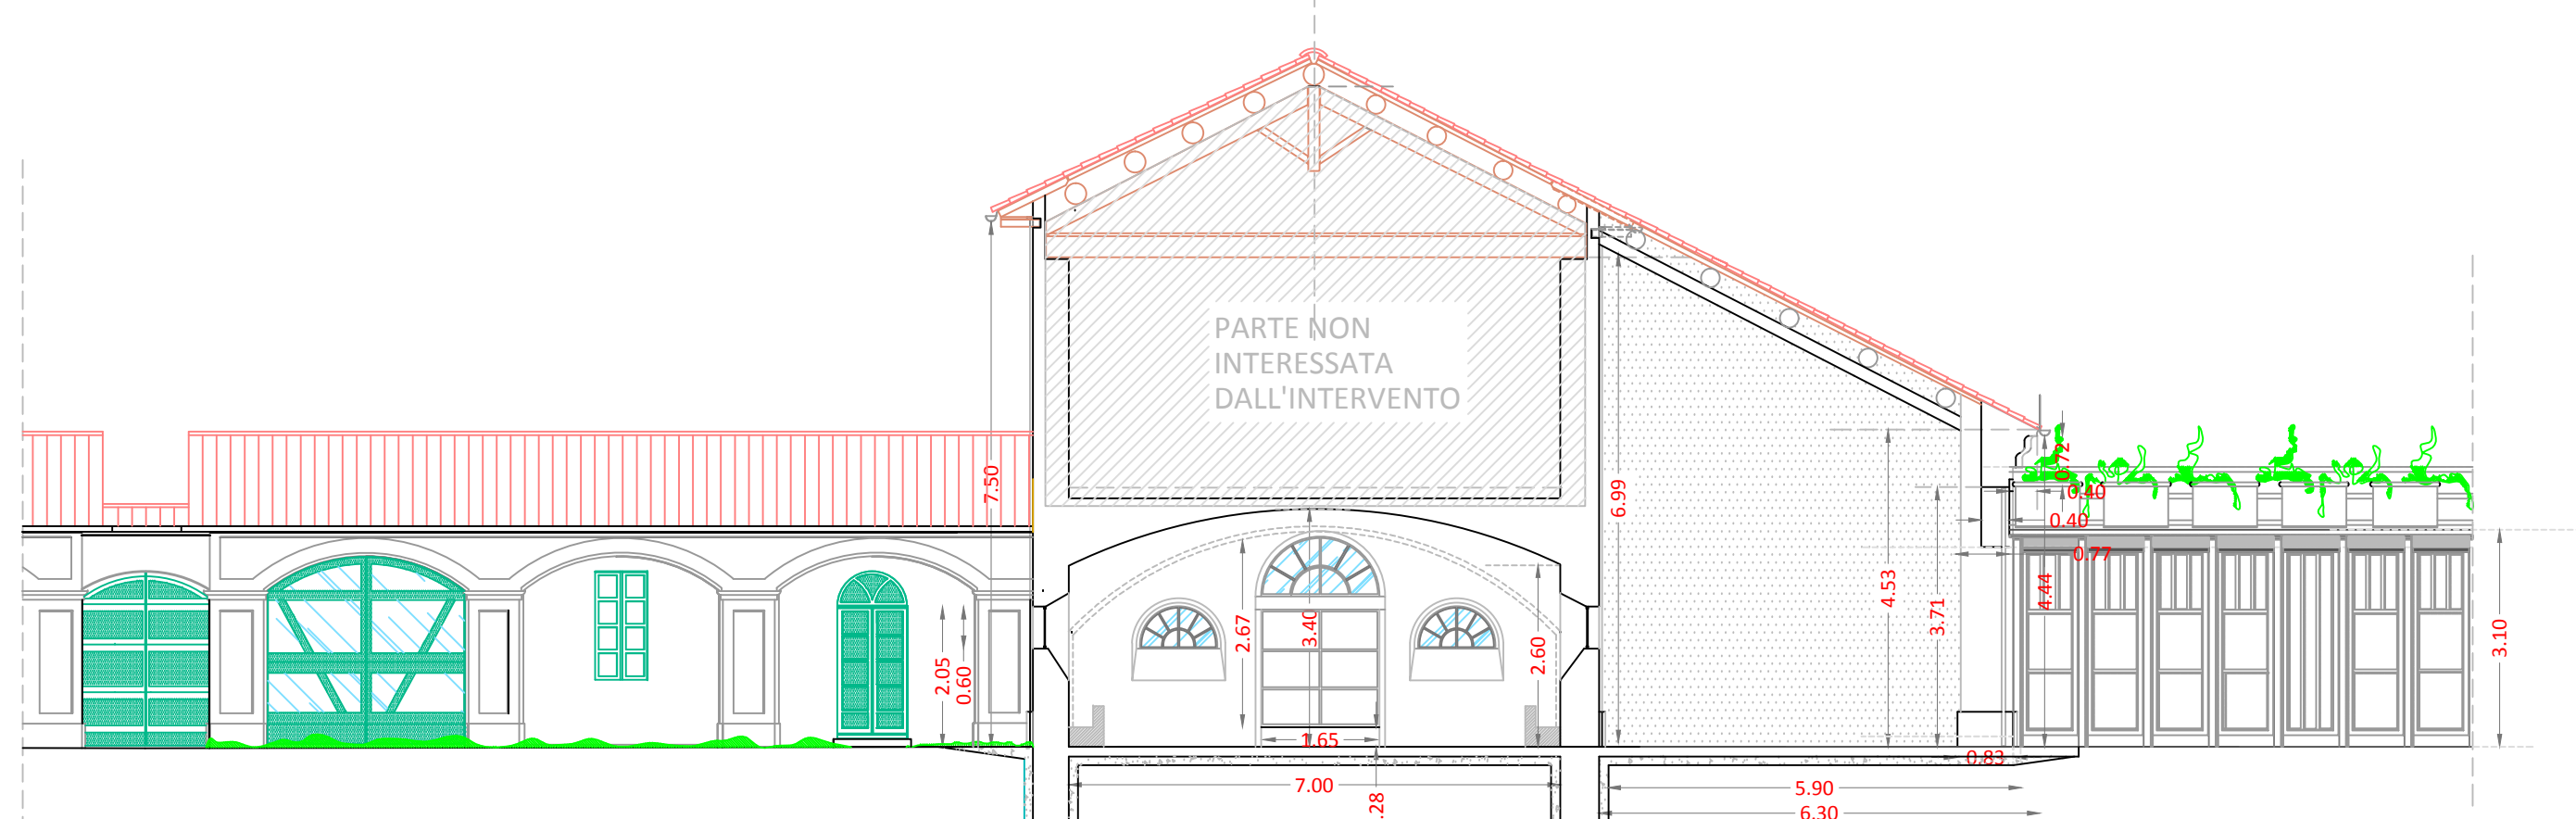


sezione trasversale A - A' : stato attuale

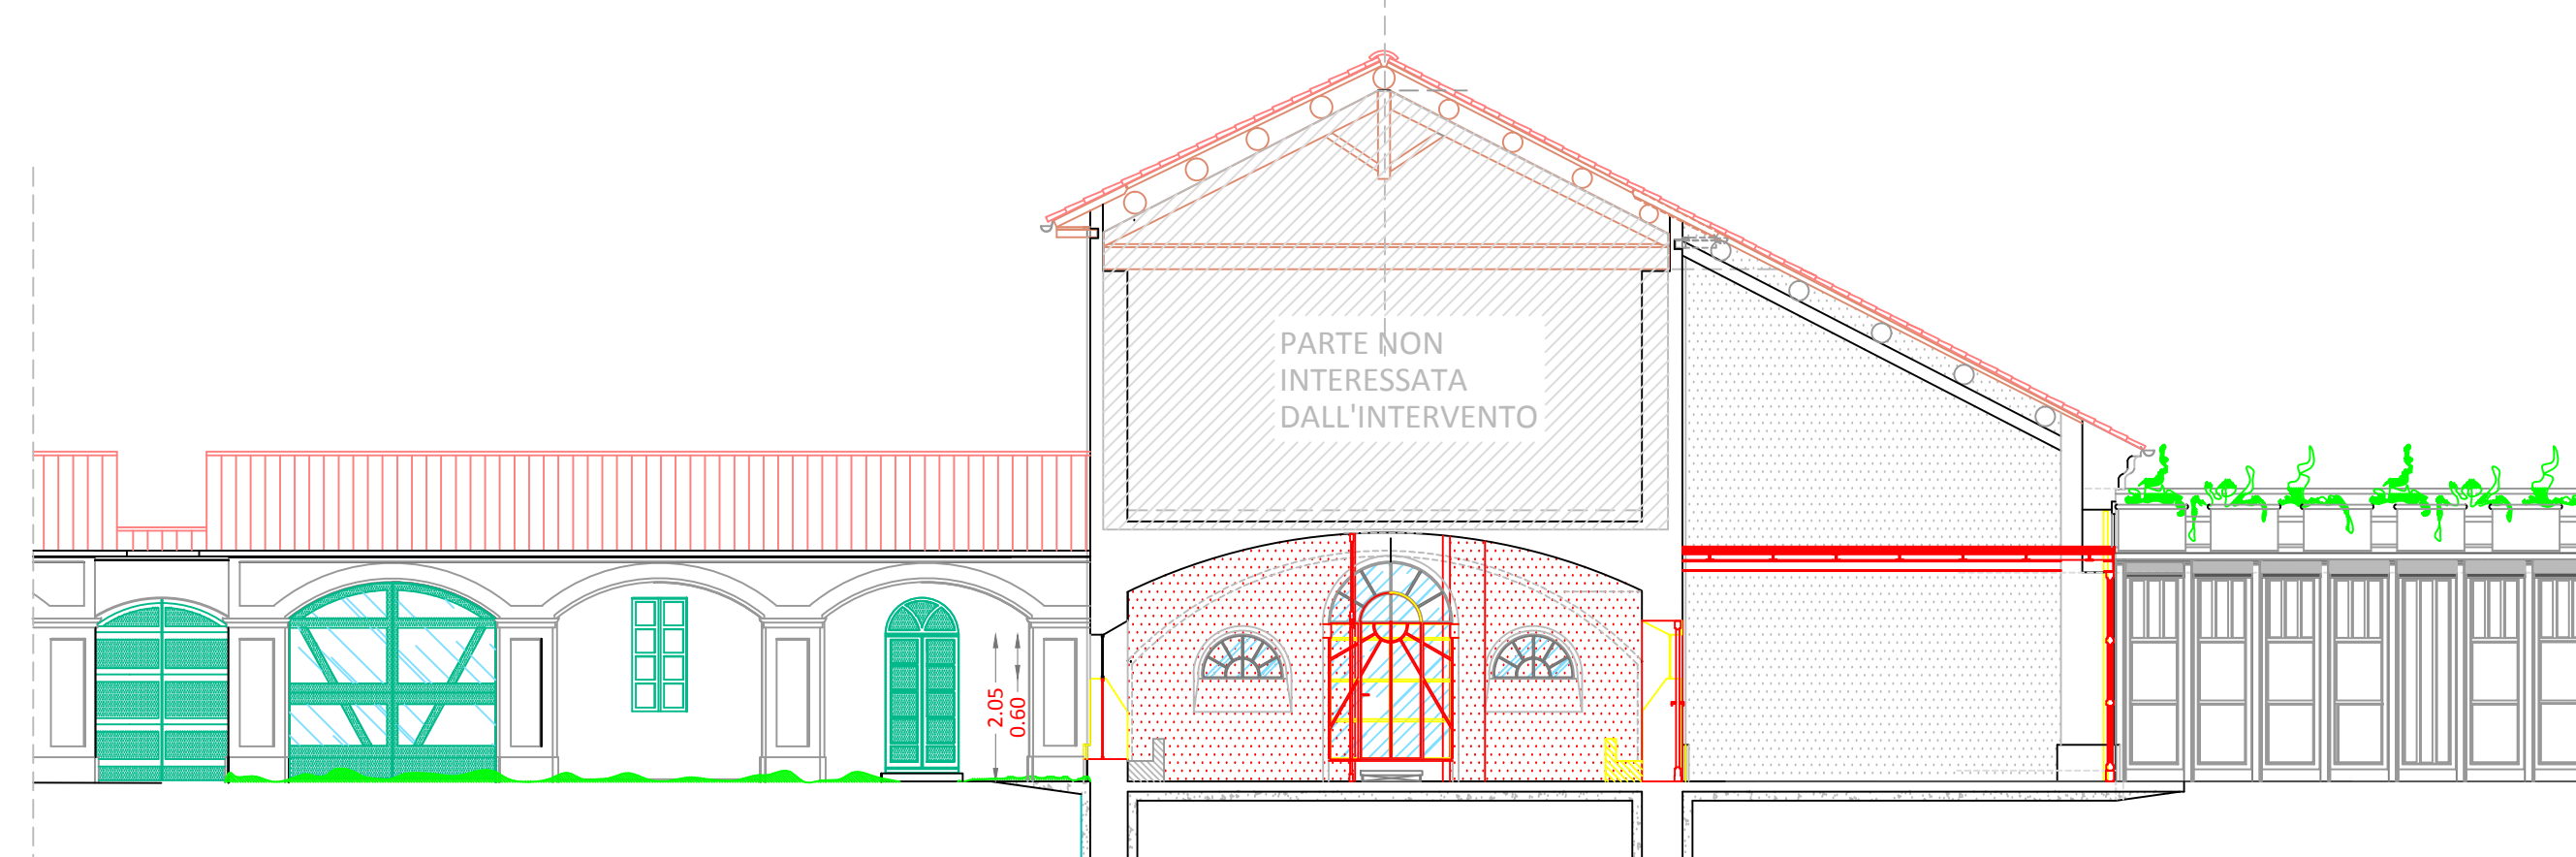

sezione trasversale A - A' : raffronto

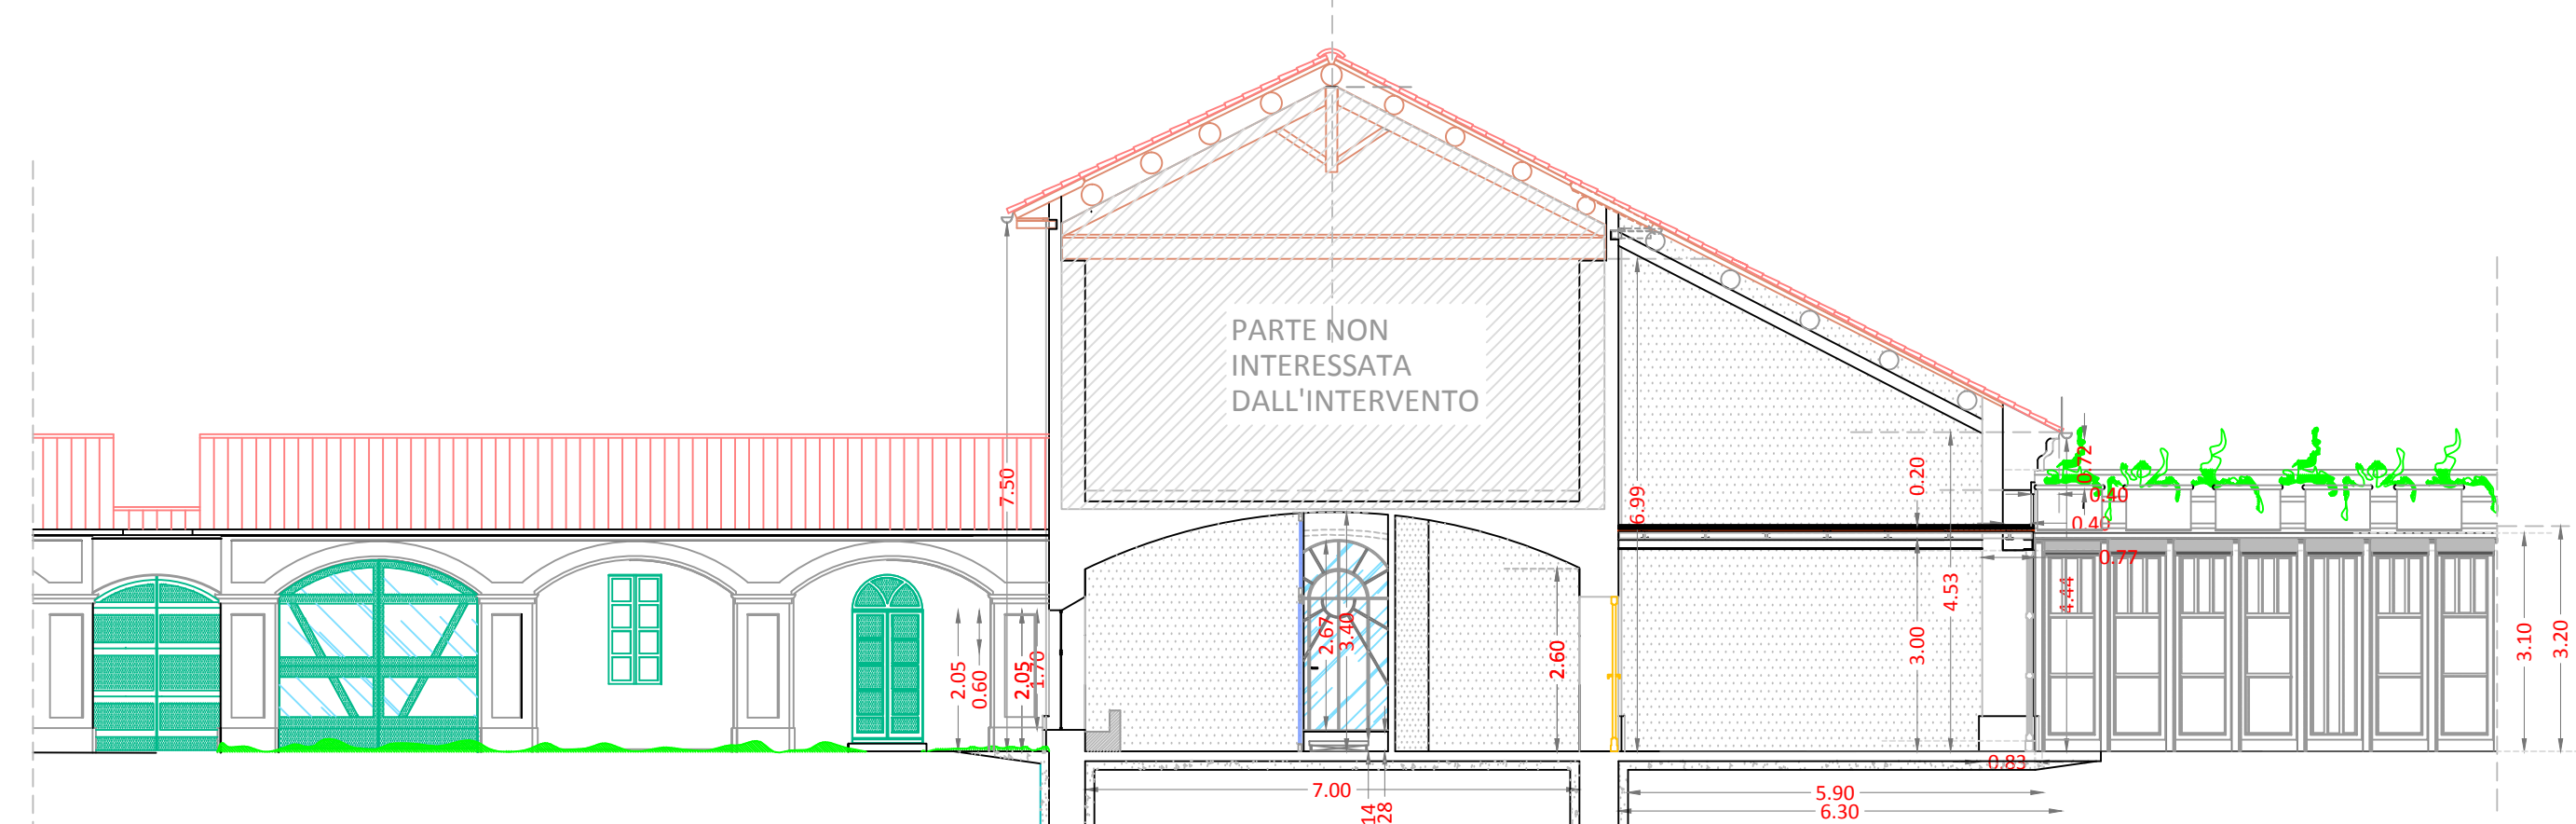

sezione trasversale A - A' : stato finale

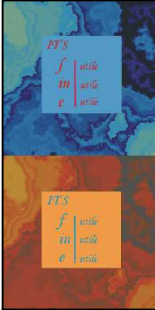PIANO ESECUTIVO CONVENZIONATO "TENUTA LA FISCALA"		tavola: 8	
progetto: (cambio di destinazione d'uso per adattamento parte di fabbricato rurale ad attività di commercializzazione all'ingrosso e locale eventi)		scala: 1:100	
area somministrazione:		data: luglio 2016	
prospetti			
sezione trasversale A - A'			
		LABORATORIO DI ARCHITETTURA	
marilisa penna		ARCHITETTO	
email: lorenzomorandi@libero.it			
telefono e fax: 0131 - 532779			
cellulare: 339 6236095			
SS, VIA TROTTI - 15100 ALESSANDRIA			

richiedenti: Morandi Lorenzo e Morandi Patrizia

località: Cascina "Fiscala" - via Frugarolo, 142 Spinetta Marengo - Alessandria