



SEZIONE A-A

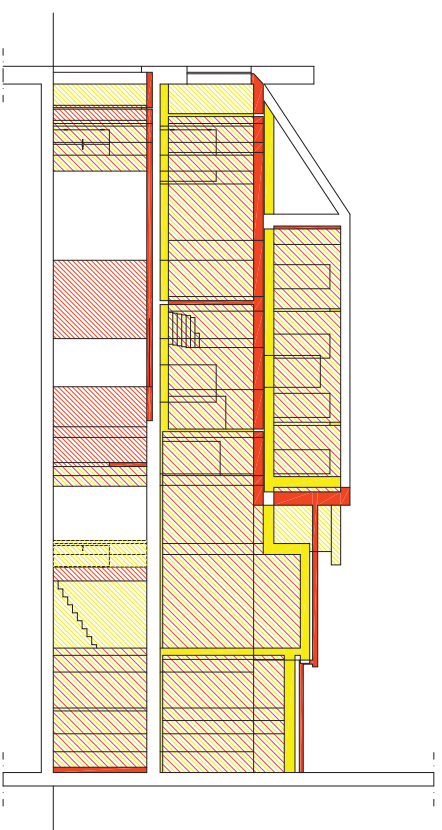

SEZIONE B-B

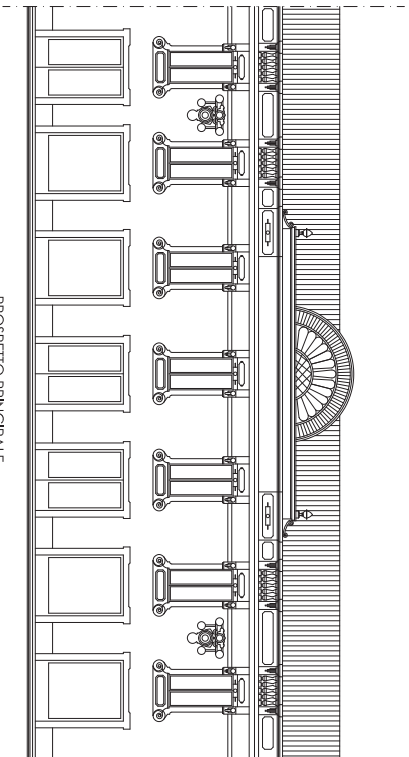

PROSPETTO PRINCIPALE

STUDIO BELLORA

Via Firenze 22, 52012 Arezzo (AR) Italia - Tel. +39 0573 44527 Fax +39 0573 44578
 www.studiobellora.it - info@studiobellora.it

PROGETTA:
 CINE S.R.L.
 Corso Salaria, 52 - Milano/Italia

OGGETTO:
 PIANO DI RECUPERO
 "CINEMA MODERNO"

TITOLO:
 VARIANTE PER IL PIANO DI RECUPERO APPROVATO
 CON DETERMINAZIONE C.C. NR. 27/174448 DEL 27/7/2009
 Saroni e Prosopio

DATA:
 81 luglio 2016

SCALA: 1:100
 FANTOIA
4180-4B

* I disegni e i documenti sono di proprietà esclusiva di STUDIO BELLORA e non possono essere riprodotti o diffusi senza permesso scritto dalla Studio Bellora.