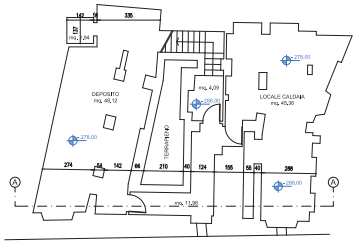

PIANTA PIANO INTERRATO

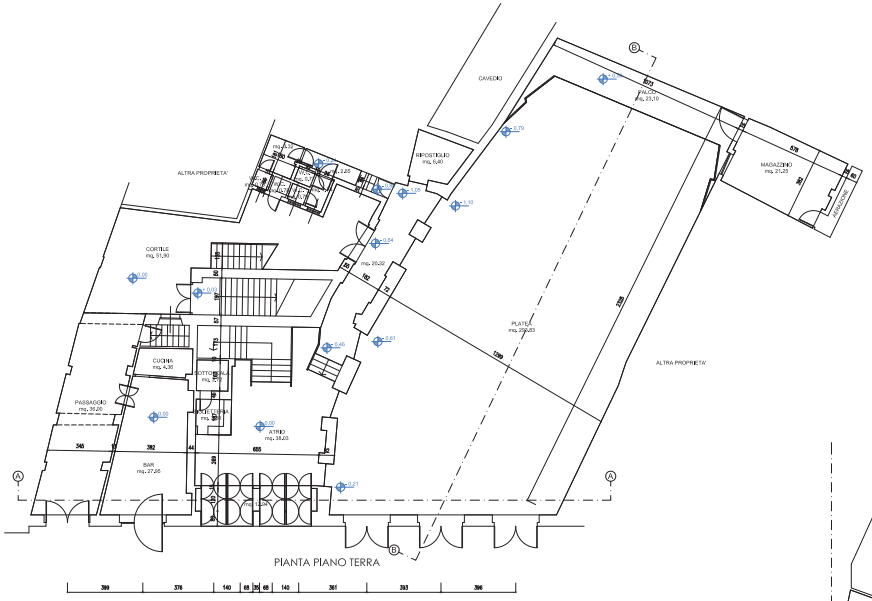

PIANTA PIANO TERRA

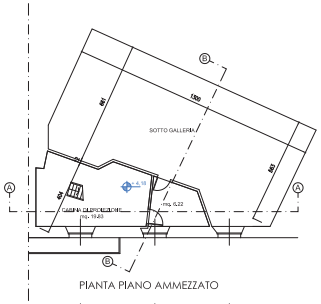

PIANTA PIANO AMMEZZATO

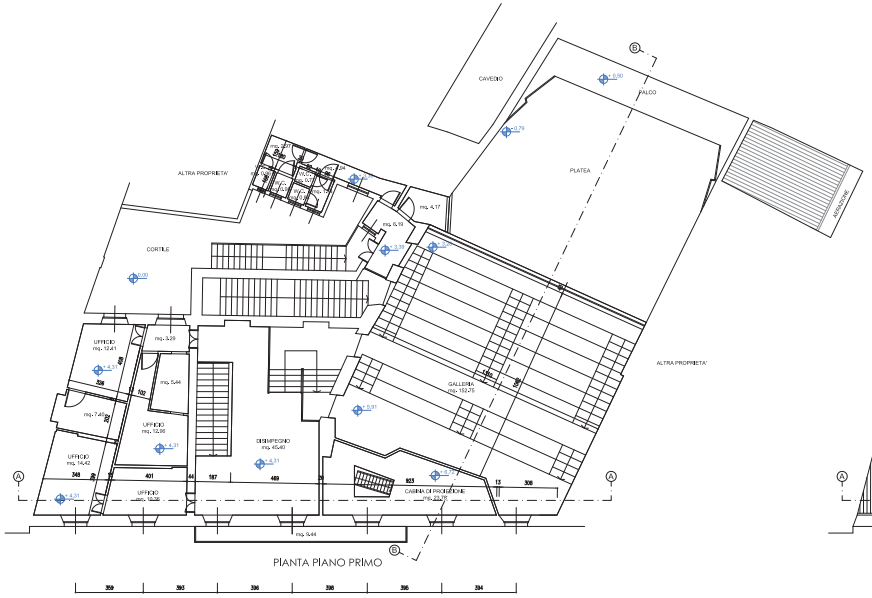

PIANTA PIANO PRIMO

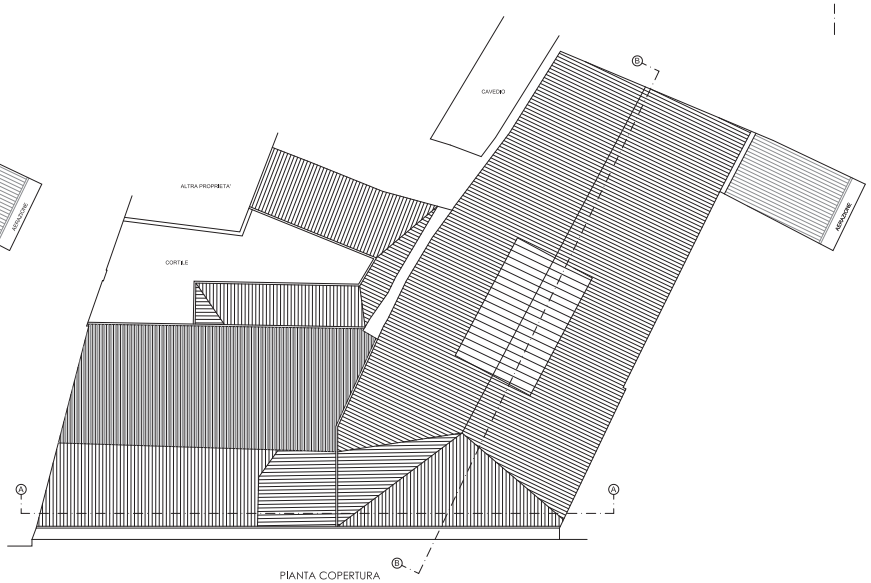

PIANTA COPERTURA

STUDIO BELLORA
Via Vittorio 22 15121 Alessandria ITALIA - Tel. +39 0131440542 Fax. +39 0131445378
www.studiobellora.it - E-MAIL: info@studiobellora.eu

PROPRIETA'
CINE S.R.L.
Corso Roma, 32 - Alessandria

OGGETTO
PIANO DI RECUPERO
"CINEMA MODERNO"

TITOLO
STATO DI FATTO
Piante

DATA
1 AGOSTO 2017

SCALA
1:100

TAVOLA
4180-1A

A TERMINI DI REGOLAMENTO LA COPIA DI QUESTO DISEGNO E LA PROPRIETA' DEL PROGETTO RIMANGONO DI PROPRIETA' DELLO STUDIO