



SEZIONE A-A

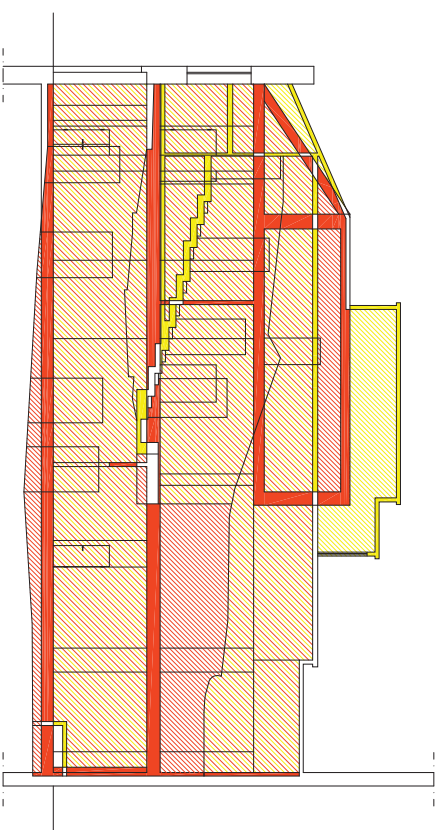

SEZIONE B-B

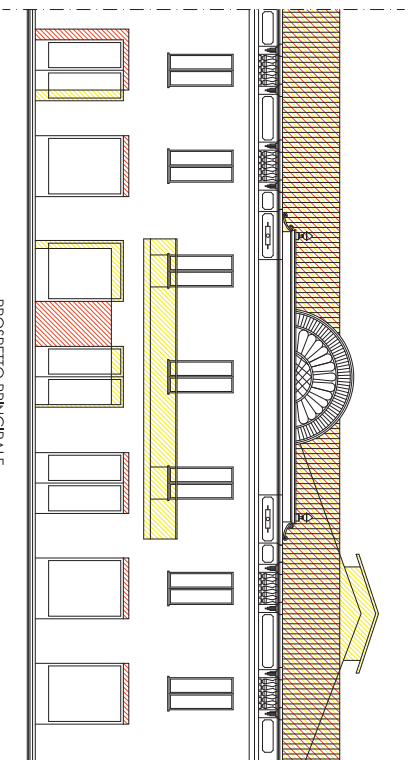

PROSPETTO PRINCIPALE

STUDIO BELLORA

Via Firenze 22, 52101 Arezzo Centro Italia - Tel. +39 0573 443577 Fax +39 0573 443578
 www.studiobellora.it - info@studiobellora.it - arch@studiobellora.it

PROGETTA:
 CINE S.R.L.
 Corso Senni, 32 - Montecatini

OGGETTO:
 PIANO DI RECUPERO
 "CINEMA MODERNO"

TITOLO:
 VARIANTE PER IL A STATO DI FATTO
 Sezione e prospetto

DATA:
 8 Luglio 2016

SCALA: 1/100
 TAVOLA: 41 80-3B

* I contenuti di questo documento sono riservati e non possono essere riprodotti o diffusi senza permesso scritto dello studio.