

## ENTE BANDITORE



bando per la presentazione di progetti per la predisposizione del programma straordinario di intervento per la riqualificazione urbana e la sicurezza delle periferie, di cui all'art 1 comma 978, della legge 28 dicembre 2015 nr 208,  
D.P.C.M. 25.05.2016 pubblicato su G.U. 127 del 01.06.2016

## ENTE PROPONENTE



**Città di Alessandria**  
direzione politiche territoriali e infrastrutture



Progetto e coordinamento  
Arch. Paolo Bellora  
via Firenze 22, 15121 Alessandria  
info@studiobellora.eu, T +39 0131 443542

## IL SINDACO

F.to Prof.ssa Maria Rita Rossa

Il presente documento è sottoscritto omettendo la firma olografa, esclusivamente con la firma digitale ai sensi degli artt. 20, 21 e 24 del D.Lgs 82/2005 e s.m.i. che attribuiscono pieno valore probatorio


## IL RESPONSABILE DEL PROCEDIMENTO

Arch. Pierfranco Robotti

Il presente documento è sottoscritto omettendo la firma olografa, esclusivamente con la firma digitale ai sensi degli artt. 20, 21 e 24 del D.Lgs 82/2005 e s.m.i. che attribuiscono pieno valore probatorio

# MARENGO HUB. DA PERIFERIA A COMUNITA'

Innovare luoghi pubblici per includere e connettere cittadini e bisogni

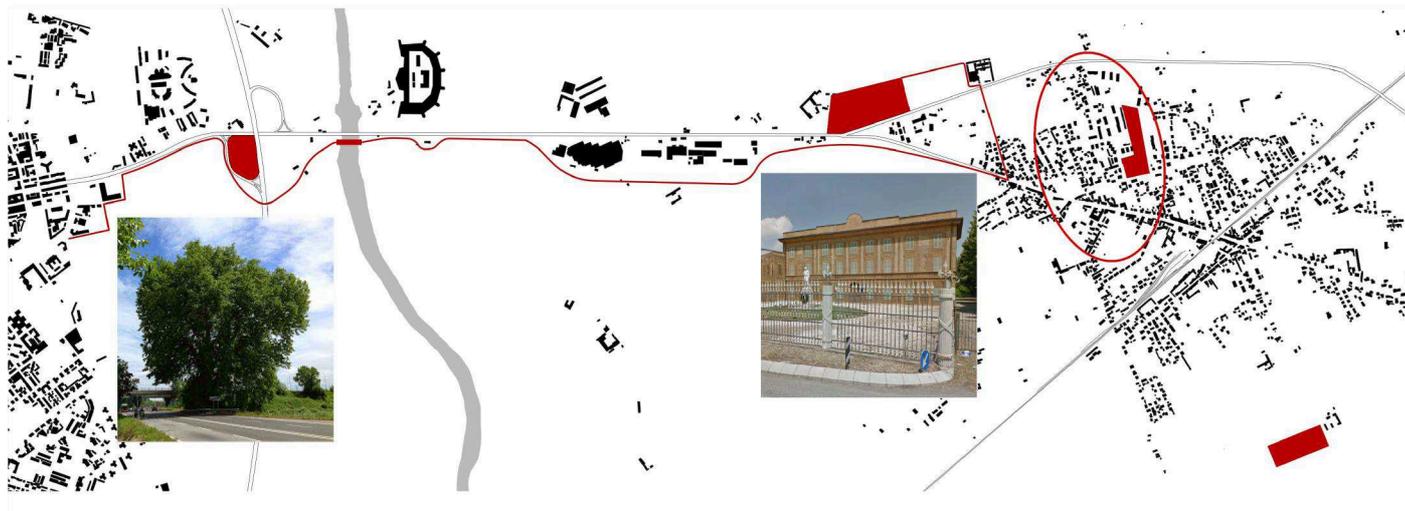

## OGGETTO:

**RELAZIONE TECNICA Articolo 6 – lettera d)** del Bando allegato al D.P.C.M. DEL 25 Maggio 2016 pubblicato sulla G.U.n.127 del 01/06/2016

DATA: 22 agosto 2016

## **RELAZIONE TECNICA**

**(ai sensi dell'art.6 lettera "d" del Bando allegato al D.P.C.M. 25 maggio 2016)**

La partecipazione della Città di Alessandria al Bando in oggetto avviene, come già altrove evidenziato, con una linea programmatica di "collegamento" tra la parte nord est della città ed il sobborgo di Spinetta Marengo che prevede la proposizione di n. 6 progetti di intervento nell'ambito della proposta progettuale denominata: **"MARENGO HUB. DA PERIFERIA A COMUNITA'. Innovare luoghi pubblici per includere e connettere cittadini e bisogni"**, quali:

- INTERVENTO 1: realizzazione del Palazzo dell'edilizia, del Parco del Platano di Napoleone e del primo tratto della nuova pista ciclo-pedonale
- INTERVENTO 2 : realizzazione della ciclo-pedonale e della passerella sul fiume Bormida
- INTERVENTO 3 : riqualificazione del Museo della Battaglia di Marengo e del parco;
- INTERVENTO 4 : realizzazione di rete di teleriscaldamento in Spinetta Marengo
- INTERVENTO 5 : riqualificazione della Scuola "Caretta, del centro sociale, del Centro Civico/ Comando Vigili urbani, Centro Sportivo Quartieruzzi ed aree verdi di pertinenza
- INTERVENTO 6 : Progetto "Sicurezza ed Informatizzazione"

Detti progetti, per le loro peculiarità e caratteristiche, consentono l'autonoma fruibilità delle opere e delle azioni previste in realizzazione, e quindi possono così certamente essere tutti considerati "lotti funzionali" di intervento ad eccezione:

- ❖ di quello inerente la realizzazione della pista ciclopedonale (INTERVENTO 2) che partendo dalla tangenziale (in fregio all'area di intervento di cui all'INTERVENTO 1) della zona est della Città, con l'attraversamento del fiume Bormida a mezzo di apposita passerella, giunge al Museo della Battaglia di Marengo; infatti detta pista presa a se stante risulterebbe monca e non perfettamente e completamente fruibile senza la realizzazione dell'INTERVENTO 1 che prevede appunto la parte posteriore di collegamento ciclopedonale con quella esistente della città (in Spalto Marengo),
- ❖ di quello inerente la sicurezza (INTERVENTO 6) poiché intervento "trasversale" a tutti gli altri interventi .

In definitiva, i "lotti funzionali", per le motivazioni come sopra addotte risultano essere:

- Lotto Funzionale A : INTERVENTO 1
- Lotto Funzionale B : INTERVENTO 3
- Lotto Funzionale C : INTERVENTO 4
- Lotto Funzionale D : INTERVENTO 5.

IL DIRETTORE (R.U.P.)  
della Direzione Politiche Territoriali e Infrastrutture  
F.to Arch. Pierfranco Robotti