

PLANIMETRIA GENERALE - BASE C.T.R. scala 1:25.000


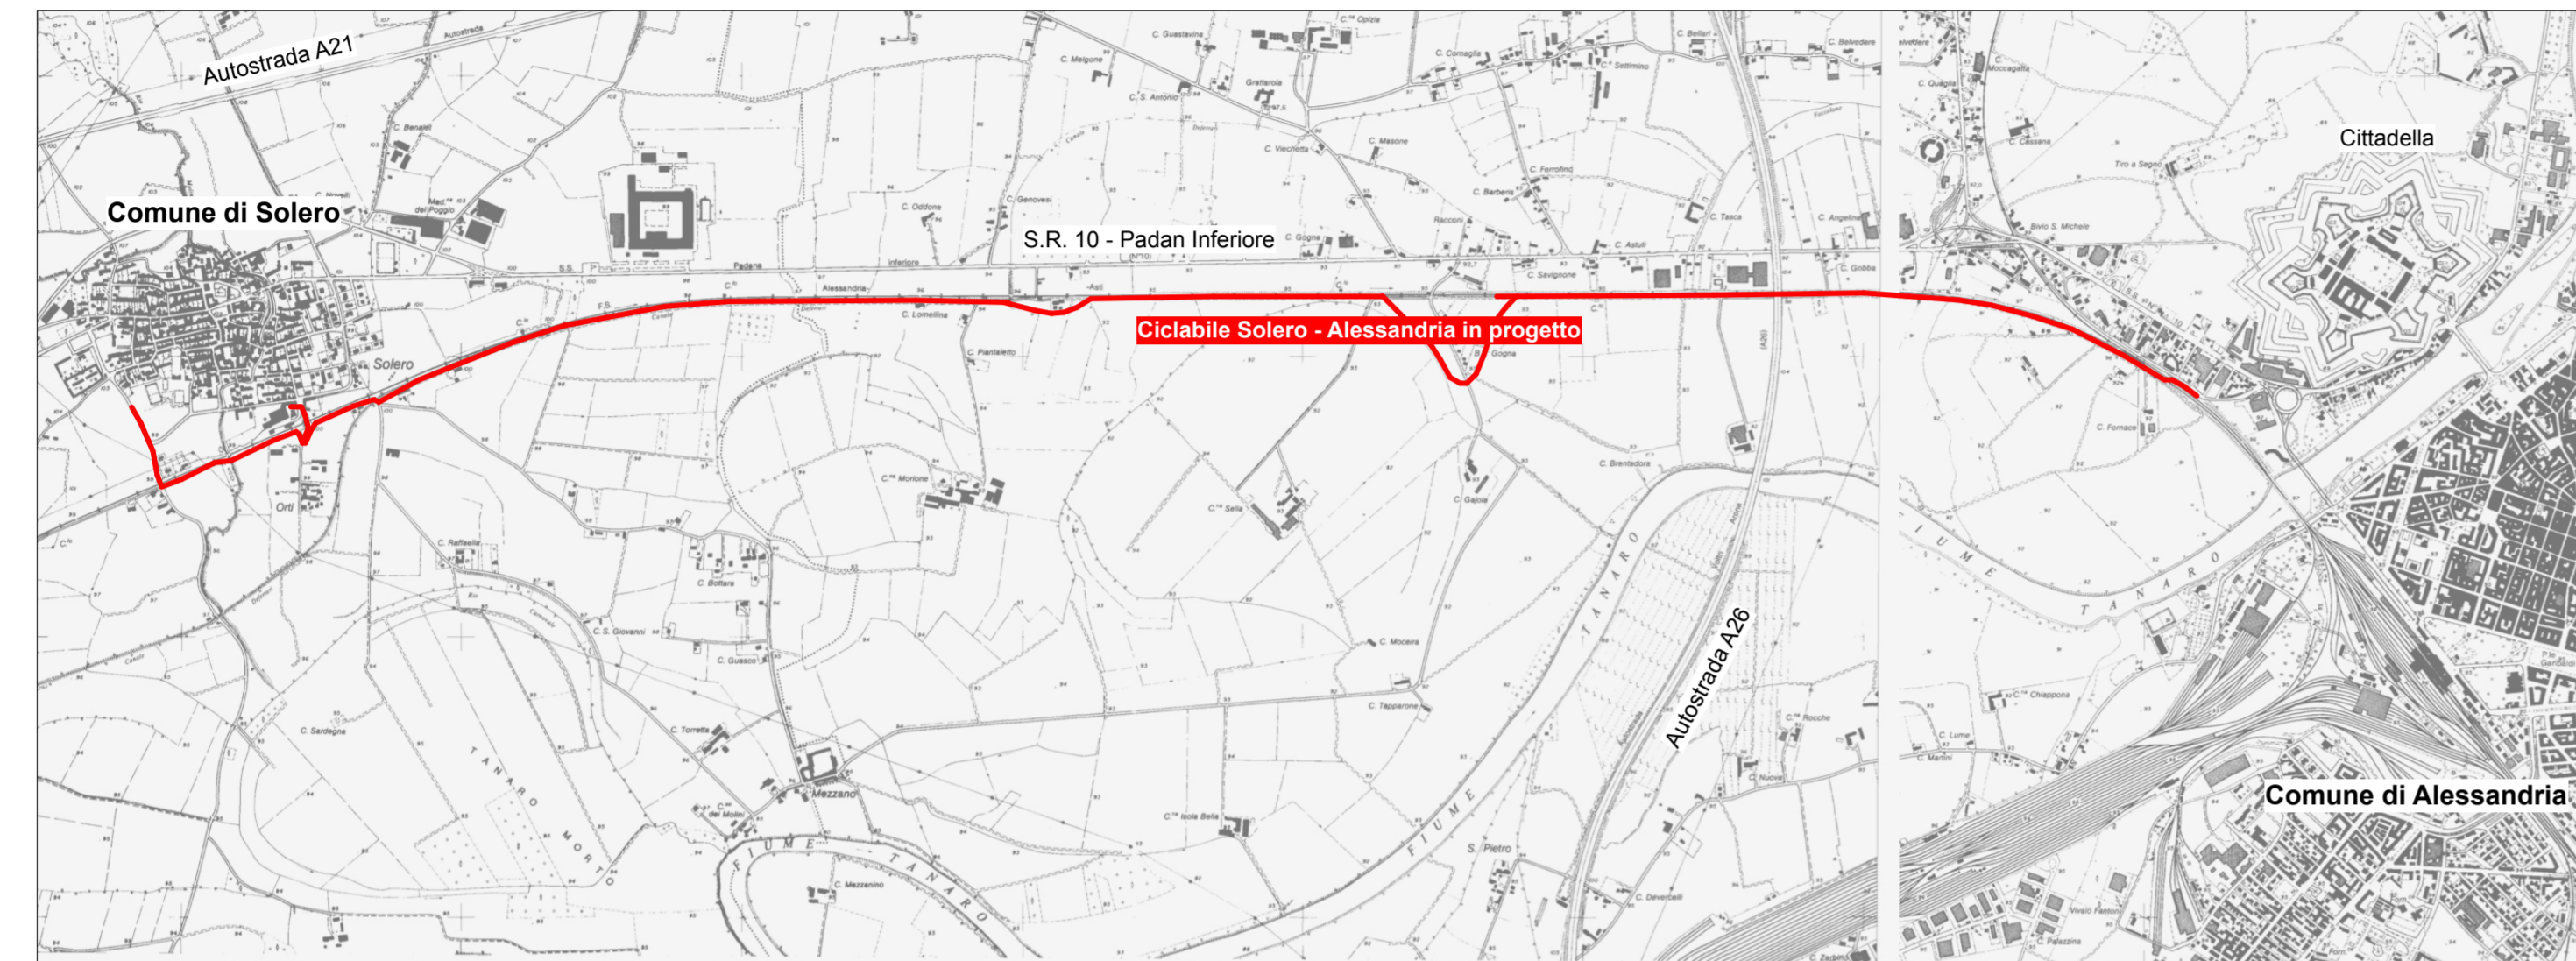


FOTO AEREA



ESTRATTO DI P.R.G.C. DI ALESSANDRIA - Sintesi del P.R.G.C. e delle fasce marginali di comuni contermini (TAV. 1) scala 1:25.000

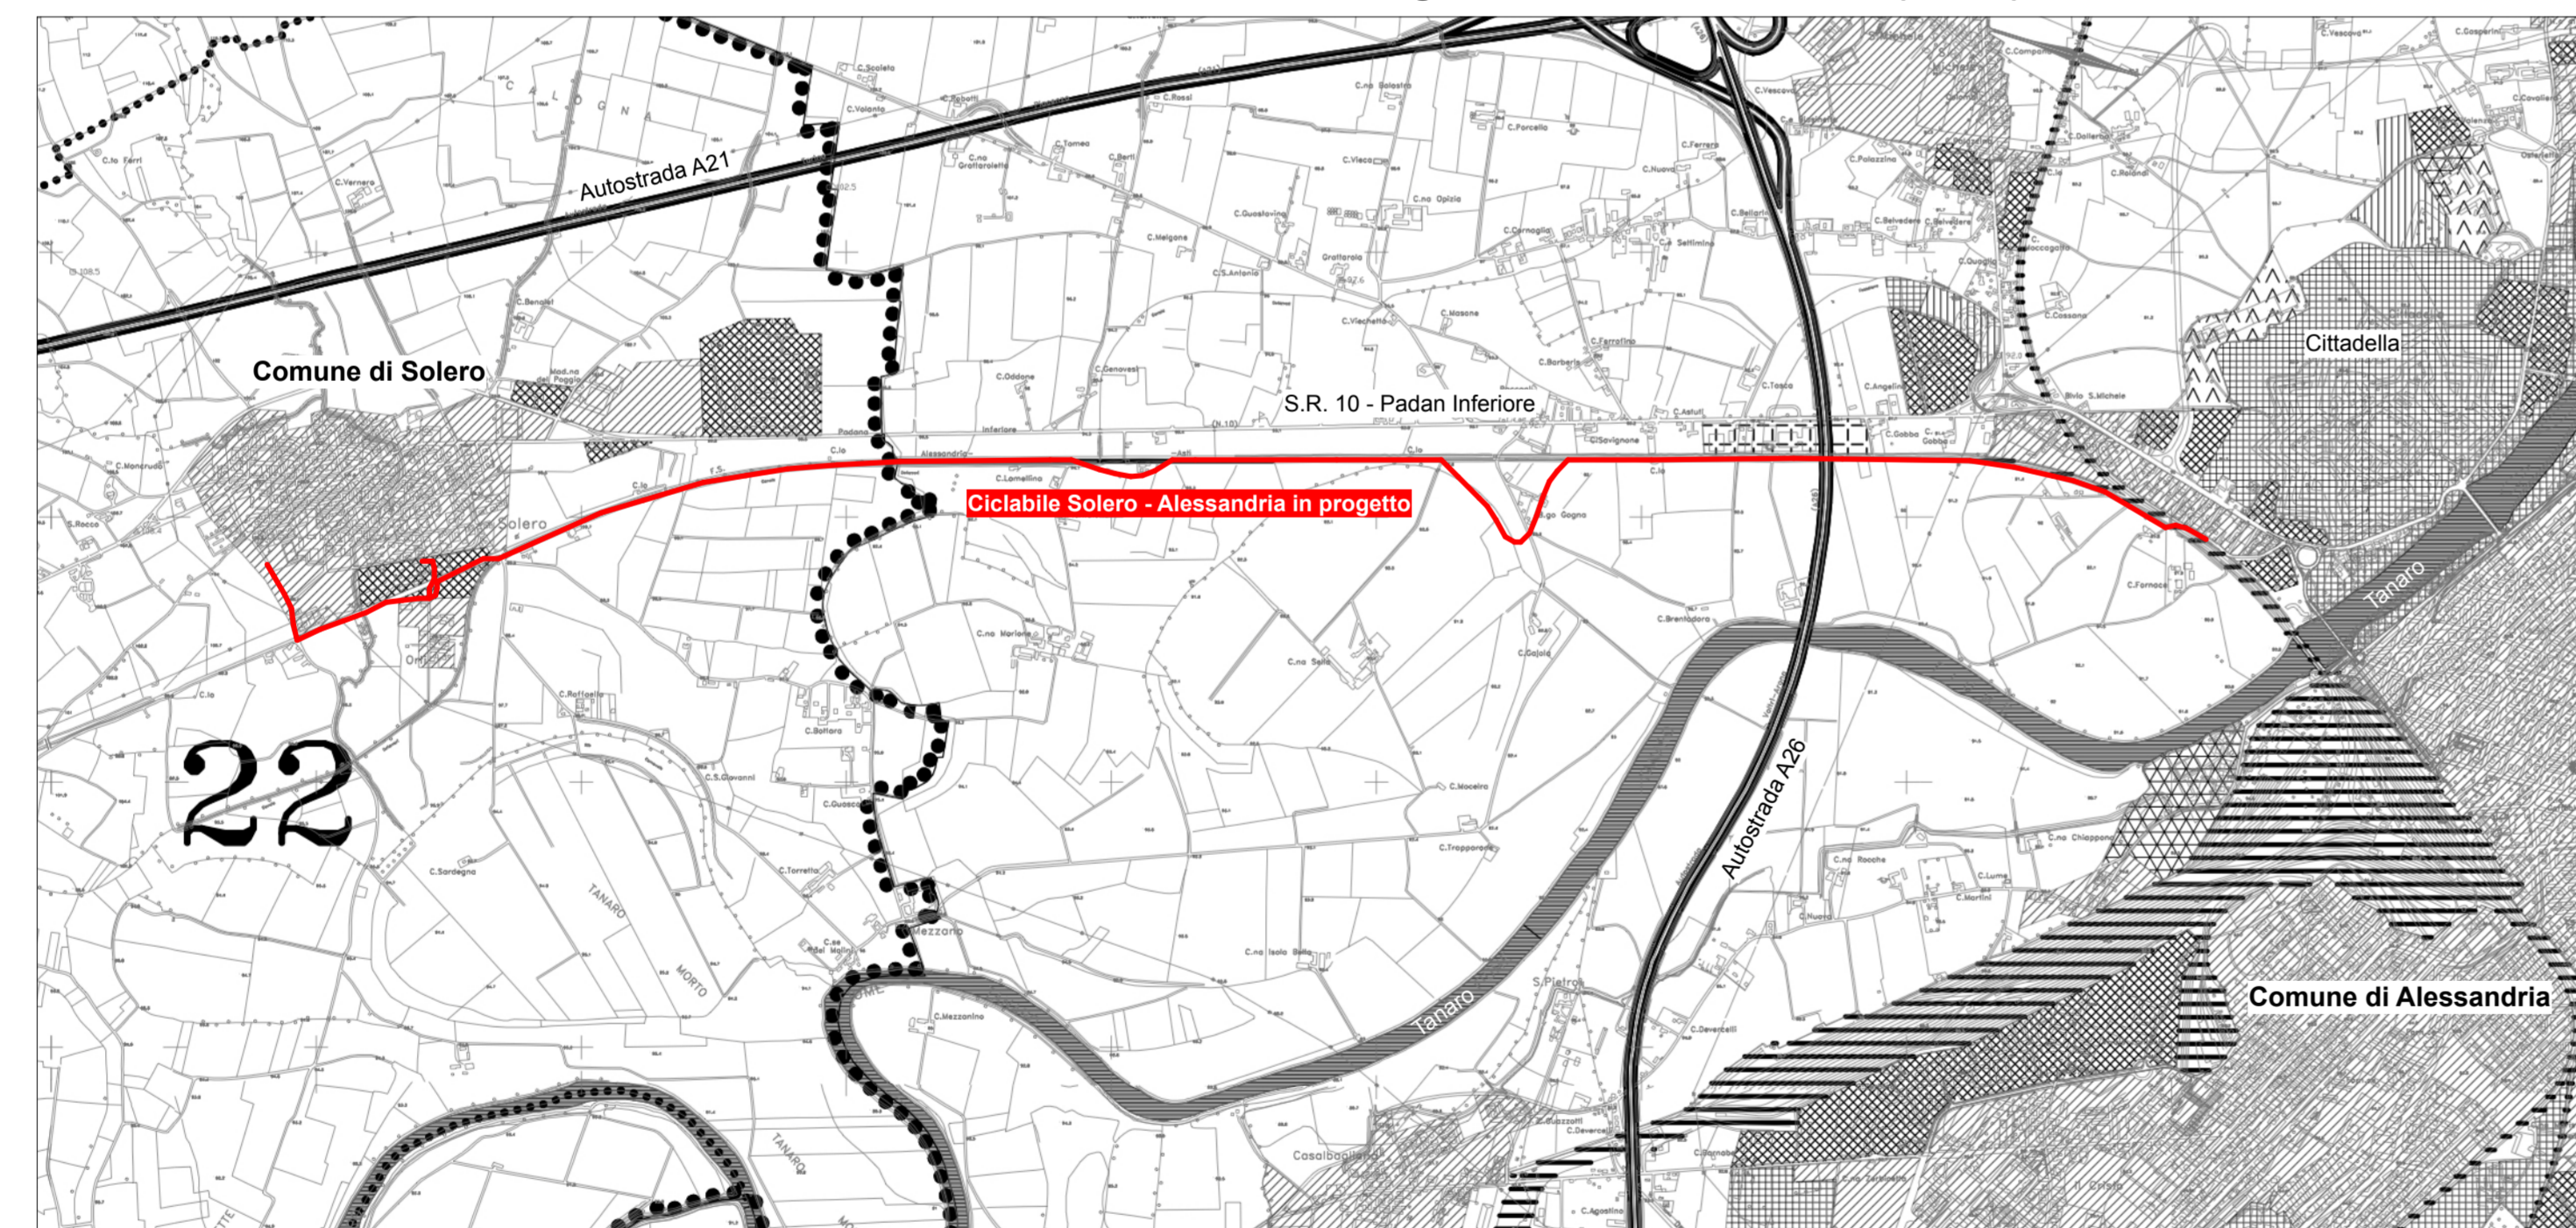


LEGENDA

- delimitazione del confine comunale;
- delimitazione dei confini dei Comuni contermini;
- Aree per impianti e servizi a carattere comprensoriale;
- Aree a servizi;
- Aree urbanizzate in genere;
- Principali aree produttive;
- Principali aree per attività commerciali;
- Principali aree per attività turistico ricettive;
- Principali aree militari;
- Aree ferroviarie;
- Aree per l'eventuale realizzazione di nuove infrastrutture viarie
- Tracciato previsionale del nuovo metanodotto
- Tracciato metanodotto esistente

INQUADRAMENTO RETE CICLABILE REGIONALE

PROGETTO DI RETE CICLABILE DI INTERESSE REGIONALE

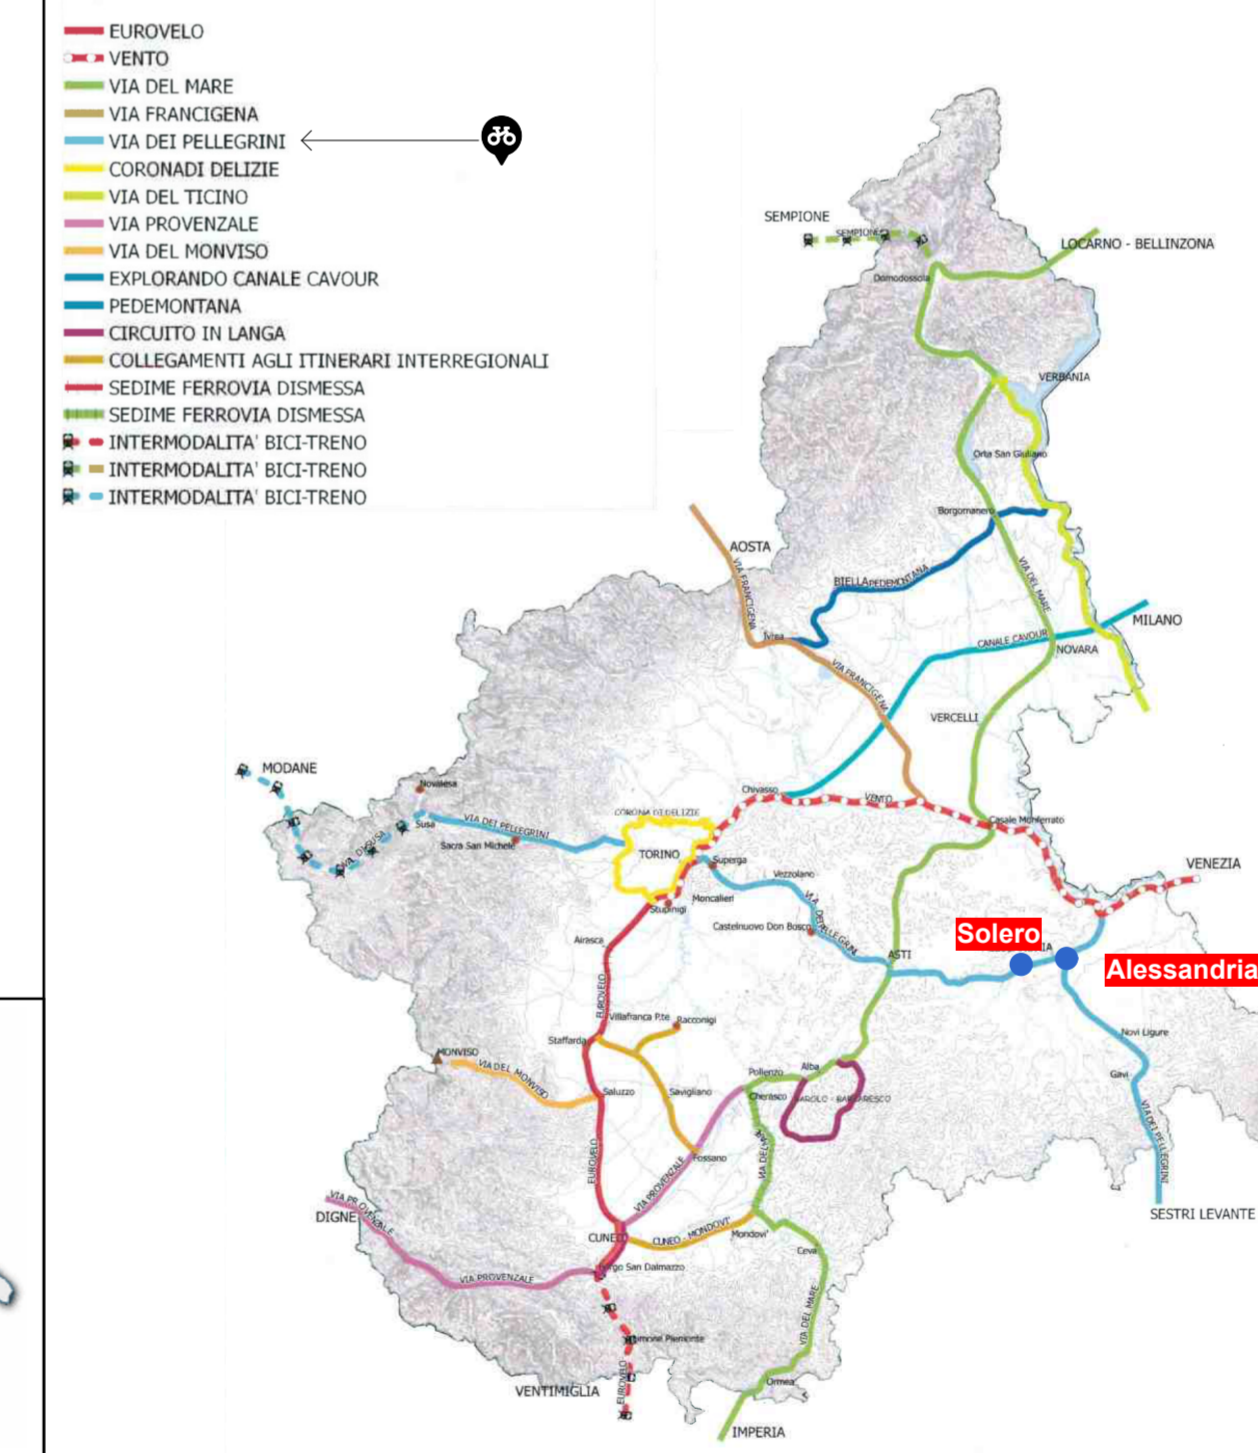

REGIONE PIEMONTE PROVINCIA DI ALESSANDRIA
COMUNE DI ALESSANDRIA (capofila)
COMUNE DI SOLERO

PERCORSI CICLABILI SICURI

Pista ciclabile lungo la via dei Pellegrini tra Solero e la Cittadella di Alessandria

Intervento sito lungo la Strada di collegamento tra Solero e Alessandria - Alessandria e Solero (AL)

PROGETTO ESECUTIVO

Elaborato	Oggetto	Scala
A 01	Inquadramento generale	1:25000
Nome file		
Prog_esp_variante pin		

Committente	Comune di Alessandria Direzione LL.PP. infrastrutture, mobilità e disability manager	Firma
	Comune di Solero	

ARCHITETTURA	 PROGECO PROGETTAZIONI GENERALI	GEOLOGIA
IMPIANTI		TOPOGRAFIA
STRUTTURE		AGRONOMIA

Sede: Via Nicola Sardi n°46 - 14030 Rocchetta Tanaro (AT) Tel: 0141 - 64.43.85 / 95.99.11 Fax: 0141 - 64.49.21
 Mail: info@progecoassociati.it Site Web: www.progecoassociati.it

ICARDI & PONZO associati
 STUDIO di architettura
 ARCHITETTURA
 Architetto ICARDI Giacomo
 Geometra PONZO Mirko
 Geometra PONZO Corrado

Il progettista
 Arch. ICARDI Giacomo

Data	Revisione	Note
GIUGNO 2019	00	EMISSIONE PROGETTO DEFINITIVO ESECUTIVO
FEBBRAIO 2020	01	EMISSIONE PROGETTO ESECUTIVO - VARIANTE

Proprietà riservata, è vietata la riproduzione o l'utilizzo del contenuto senza l'autorizzazione della proprietà. (art. 2575 c.c.)