

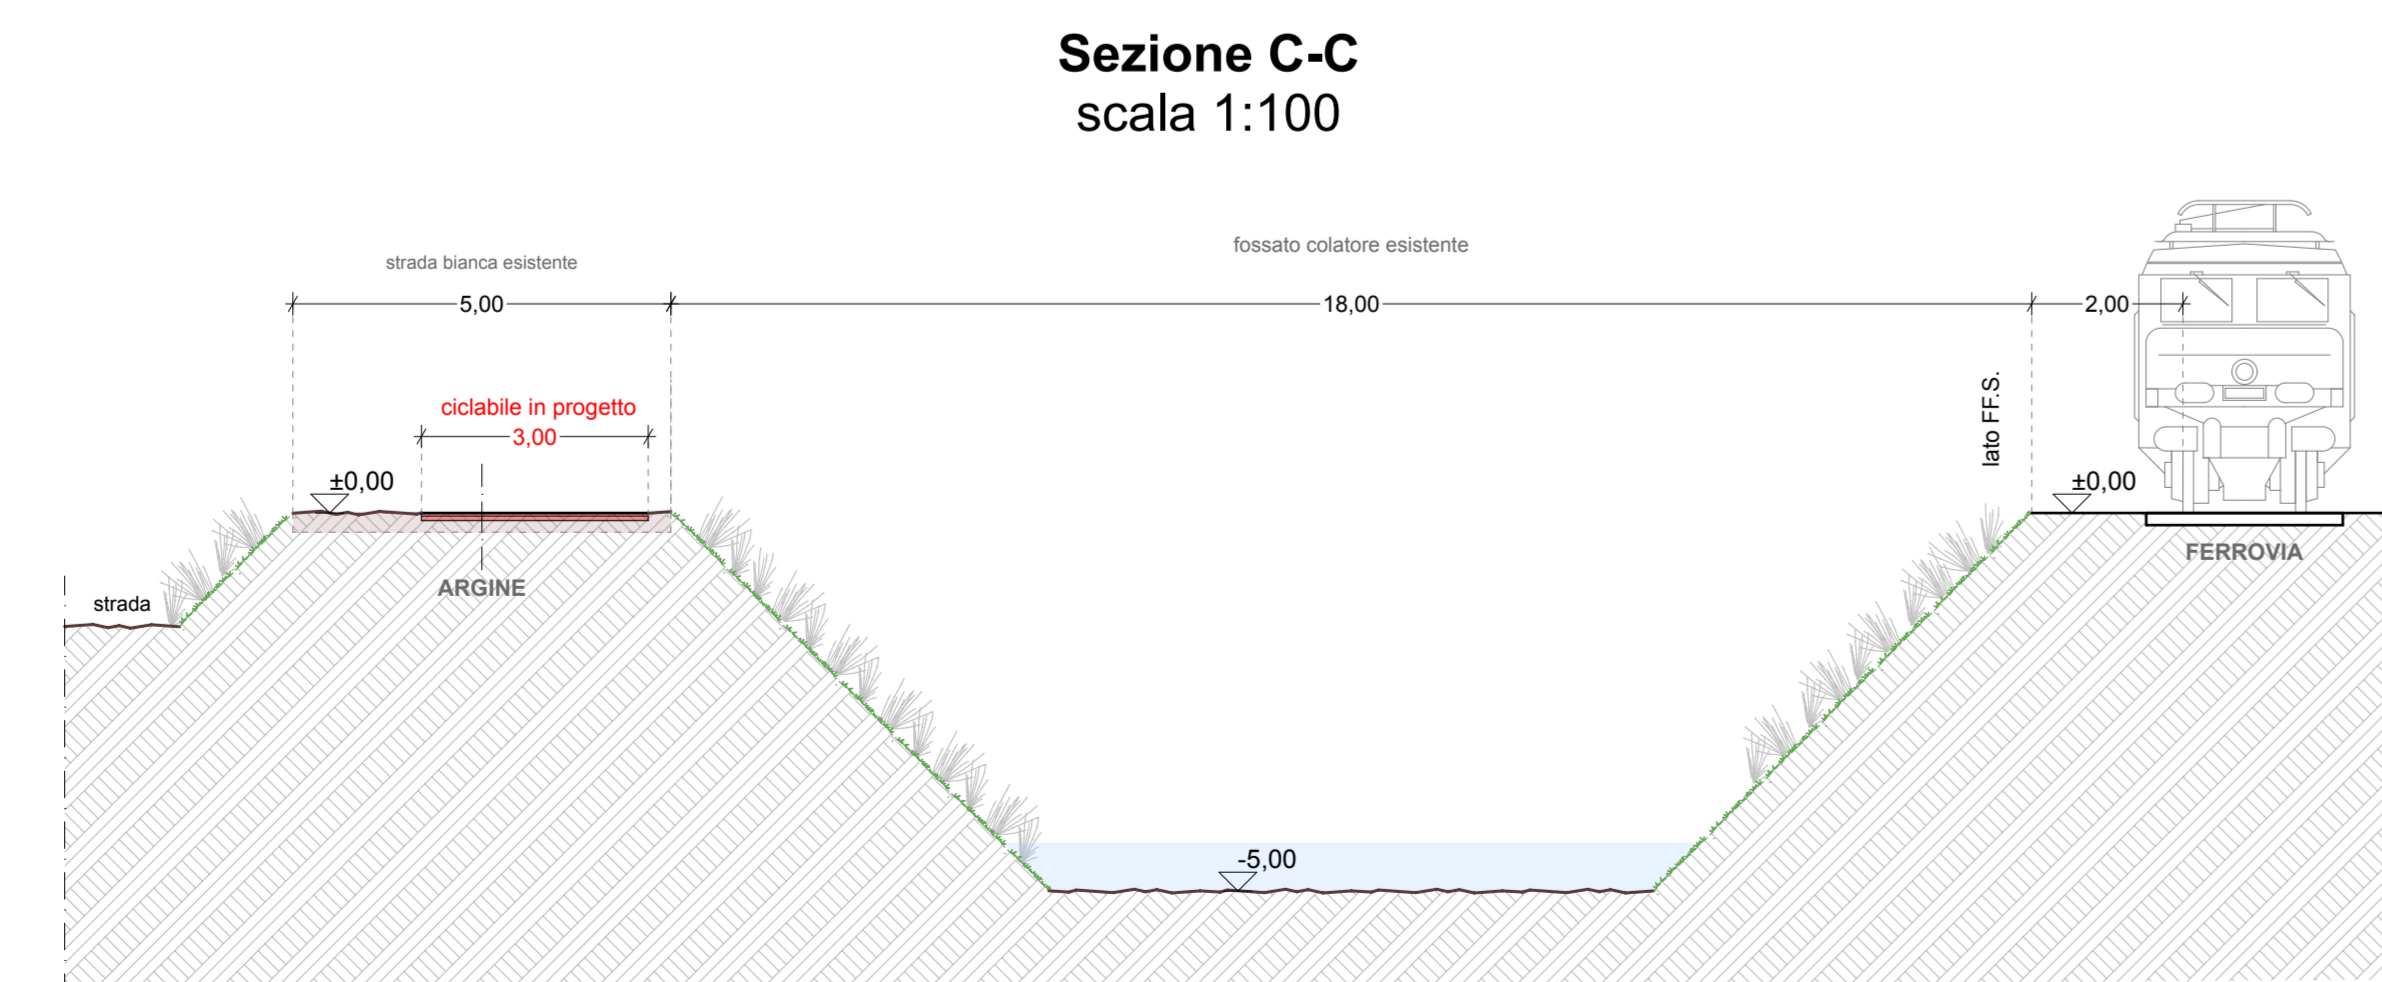


DOCUMENTAZIONE FOTOGRAFICA

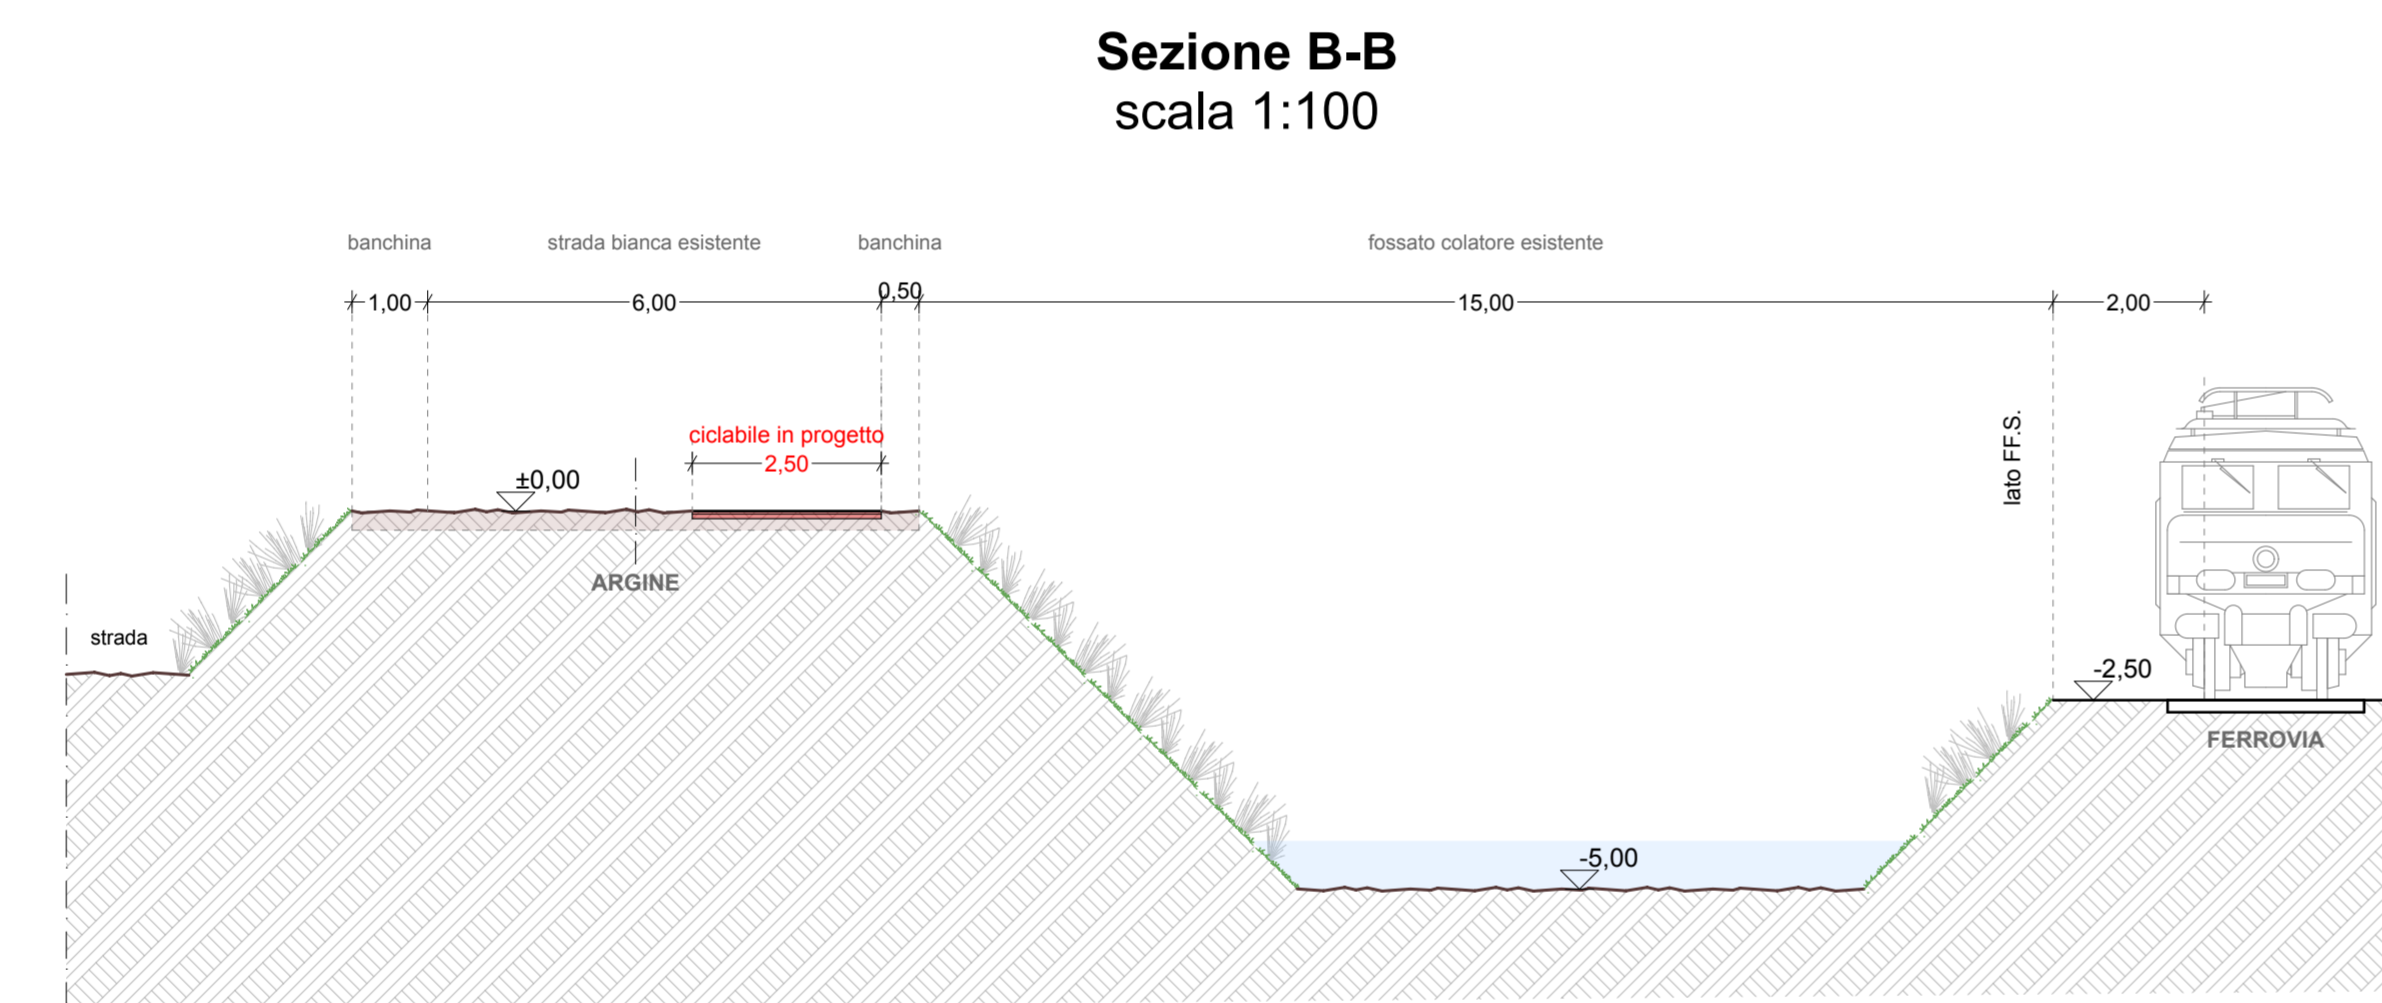

LEGENDA

SEZIONI TIPOLOGICHE DI PROGETTO - SU FERROVIA

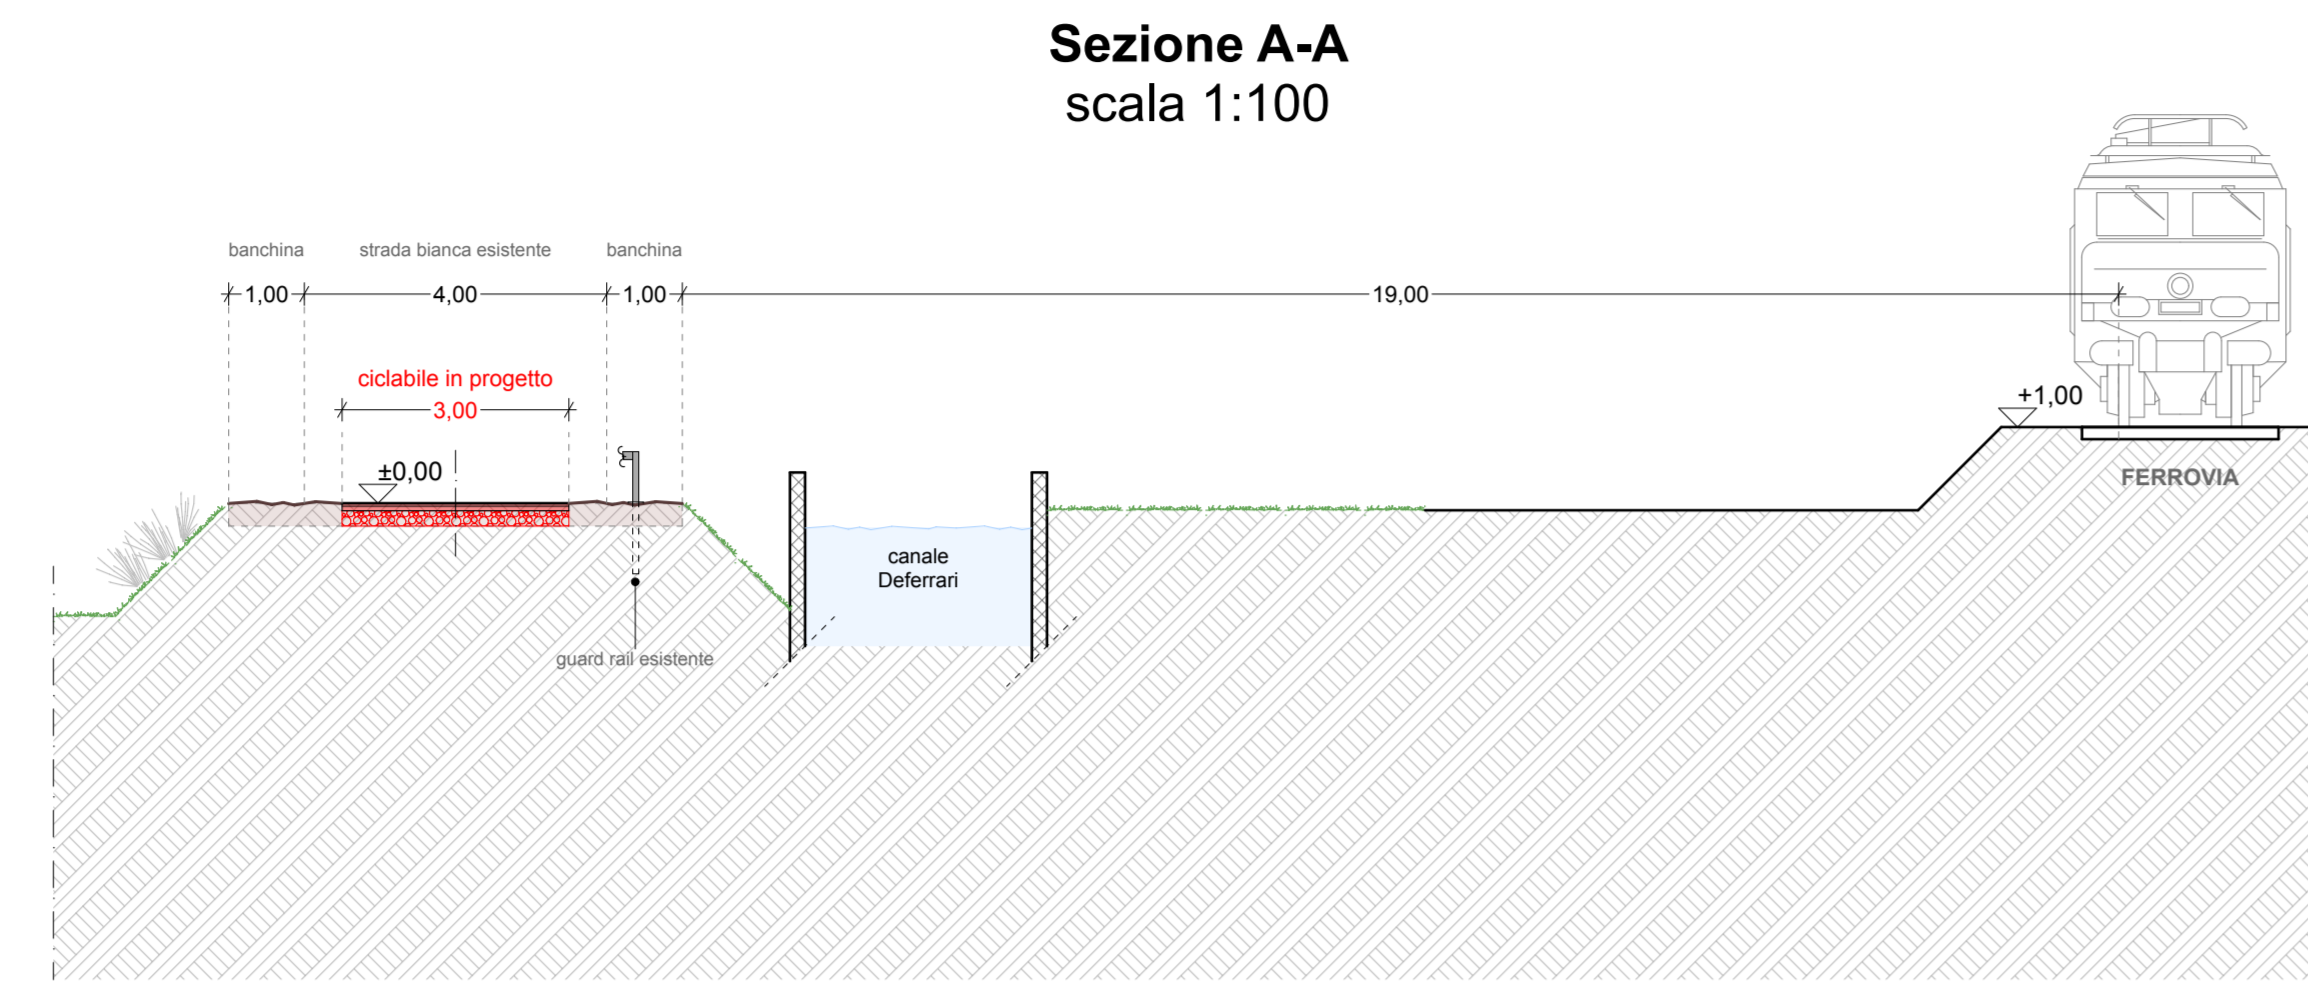

REGIONE PIEMONTE		PROVINCIA DI ALESSANDRIA	
COMUNE DI ALESSANDRIA (capofila) COMUNE DI SOLERO			
PERCORSI CICLABILI SICURI			
<u>Pista ciclabile lungo la via dei Pellegrini tra Solero e la Cittadella di Alessandria</u>			
<i>Intervento sito lungo la Strada di collegamento tra Solero e Alessandria - Alessandria e Solero (AL)</i>			
PROGETTO ESECUTIVO			
Elaborato	Oggetto	Scala	
A 02b	Sezioni di progetto	1:100	
Nome file Prog_esc_variante.pin			
Committente	Comune di Alessandria Direzione LL.PP. Infrastrutture, mobilità e disability manager	Firma	
	Comune di Solero		
ARCHITETTURA	 PROGECO PROGETTAZIONI GENERALI	GEOLOGIA	
IMPIANTI		TOPOGRAFIA	
STRUTTURE		AGRONOMIA	
Sede: Via Nicola Sardi n°46 - 14030 Rocchetta Tanaro (AT) Tel: 0141 - 64.43.85 / 95.99.11 Fax: 0141 - 64.49.21 Mail: info@progecoassociati.it Sito Web: www.progecoassociati.it			
ICARDI & PONZO associati PROGECO Studio di architettura Architetto ICARDI Giacomo Geometra PONZO Mirko Geometra PONZO Corrado		Il progettista Arch. ICARDI Giacomo	
Data	Revisione	Note	
GIUGNO 2019	00	EMISSIONE PROGETTO DEFINITIVO ESECUTIVO	
FEBBRAIO 2020	01	EMISSIONE PROGETTO ESECUTIVO - VARIANTE	
<small>Proprietà riservata, è vietata la riproduzione o l'utilizzo del contenuto senza l'autorizzazione della proprietà. (art. 2575 c.c.)</small>			