SETTORE URBANISTICA E PATRIMONIO
Servizio Impiantistica Sportiva
Servizio Patrimonio, Demanio e Catasto

Oggetto: Avviso esplorativo finalizzato alla presentazione di proposte di iniziativa privata di Partenariato Pubblico Privato (combinato disposto degli artt. 179 co. 3 e 183 commi 15 e 16, D.Lgs. 50/2016 e s.m.i.) per la "riqualificazione" (manutenzione ordinaria e straordinaria, anche con ampliamenti/nuove costruzioni) e la successiva gestione del "Complesso Sportivo/Ricreativo" denominato "PALACIMA – PISCINA SCOPERTA", sito in Alessandria L.go Tanaro San Martino 10-12-16

Allegato I - Stralcio planimetrico Catastale in scala 1:2000

LEGENDA
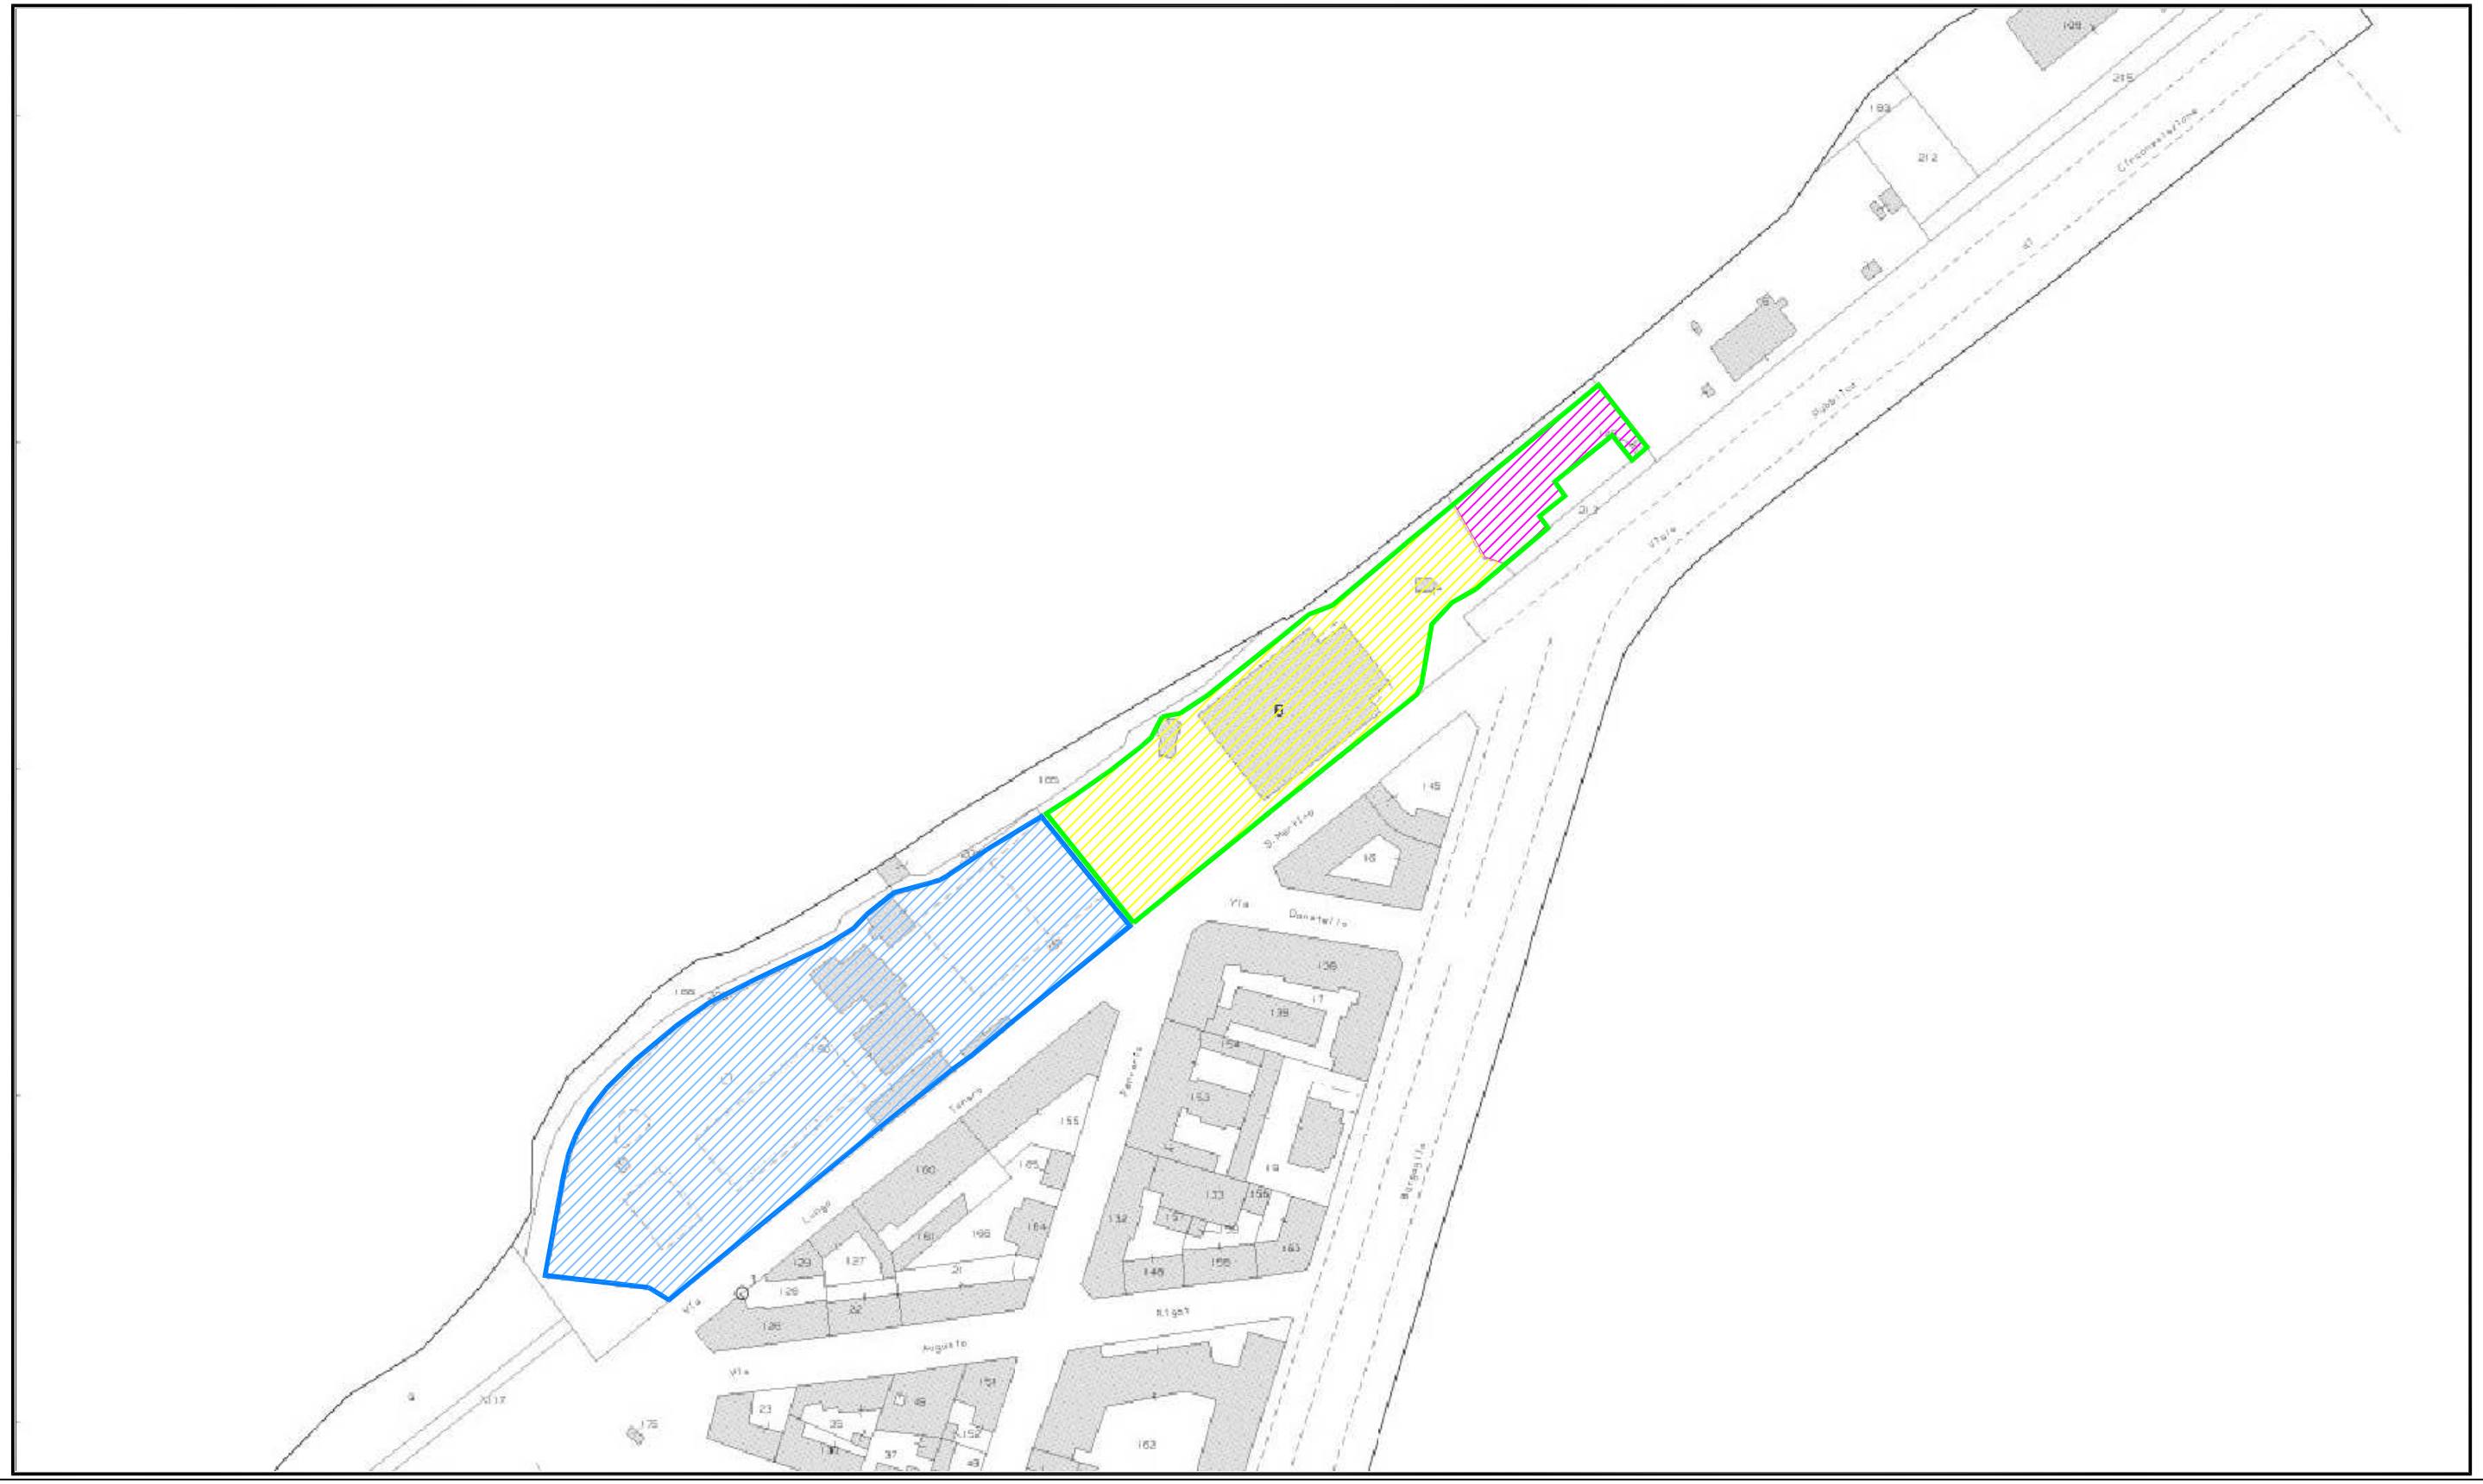
- Fg 117 Mapp 7 parte
- Fg 117 Mapp 8 parte
- Fg 117 Mapp 190