



**Città di Alessandria**  
**Settore Urbanistica e Patrimonio**

---

**Oggetto:**

**Avviso esplorativo finalizzato alla presentazione di proposte di iniziativa privata di Partenariato Pubblico Privato (combinato disposto degli artt. 179 co. 3 e 183 commi 15 e 16, D.Lgs. 50/2016 e s.m.i.) per la “riqualificazione” (manutenzione ordinaria e straordinaria, anche con ampliamenti/nuove costruzioni) e la successiva gestione del “Complesso Sportivo/Ricreativo” sito in Alessandria nel Quartiere denominato “Borsalino”**

**ALLEGATO II°**

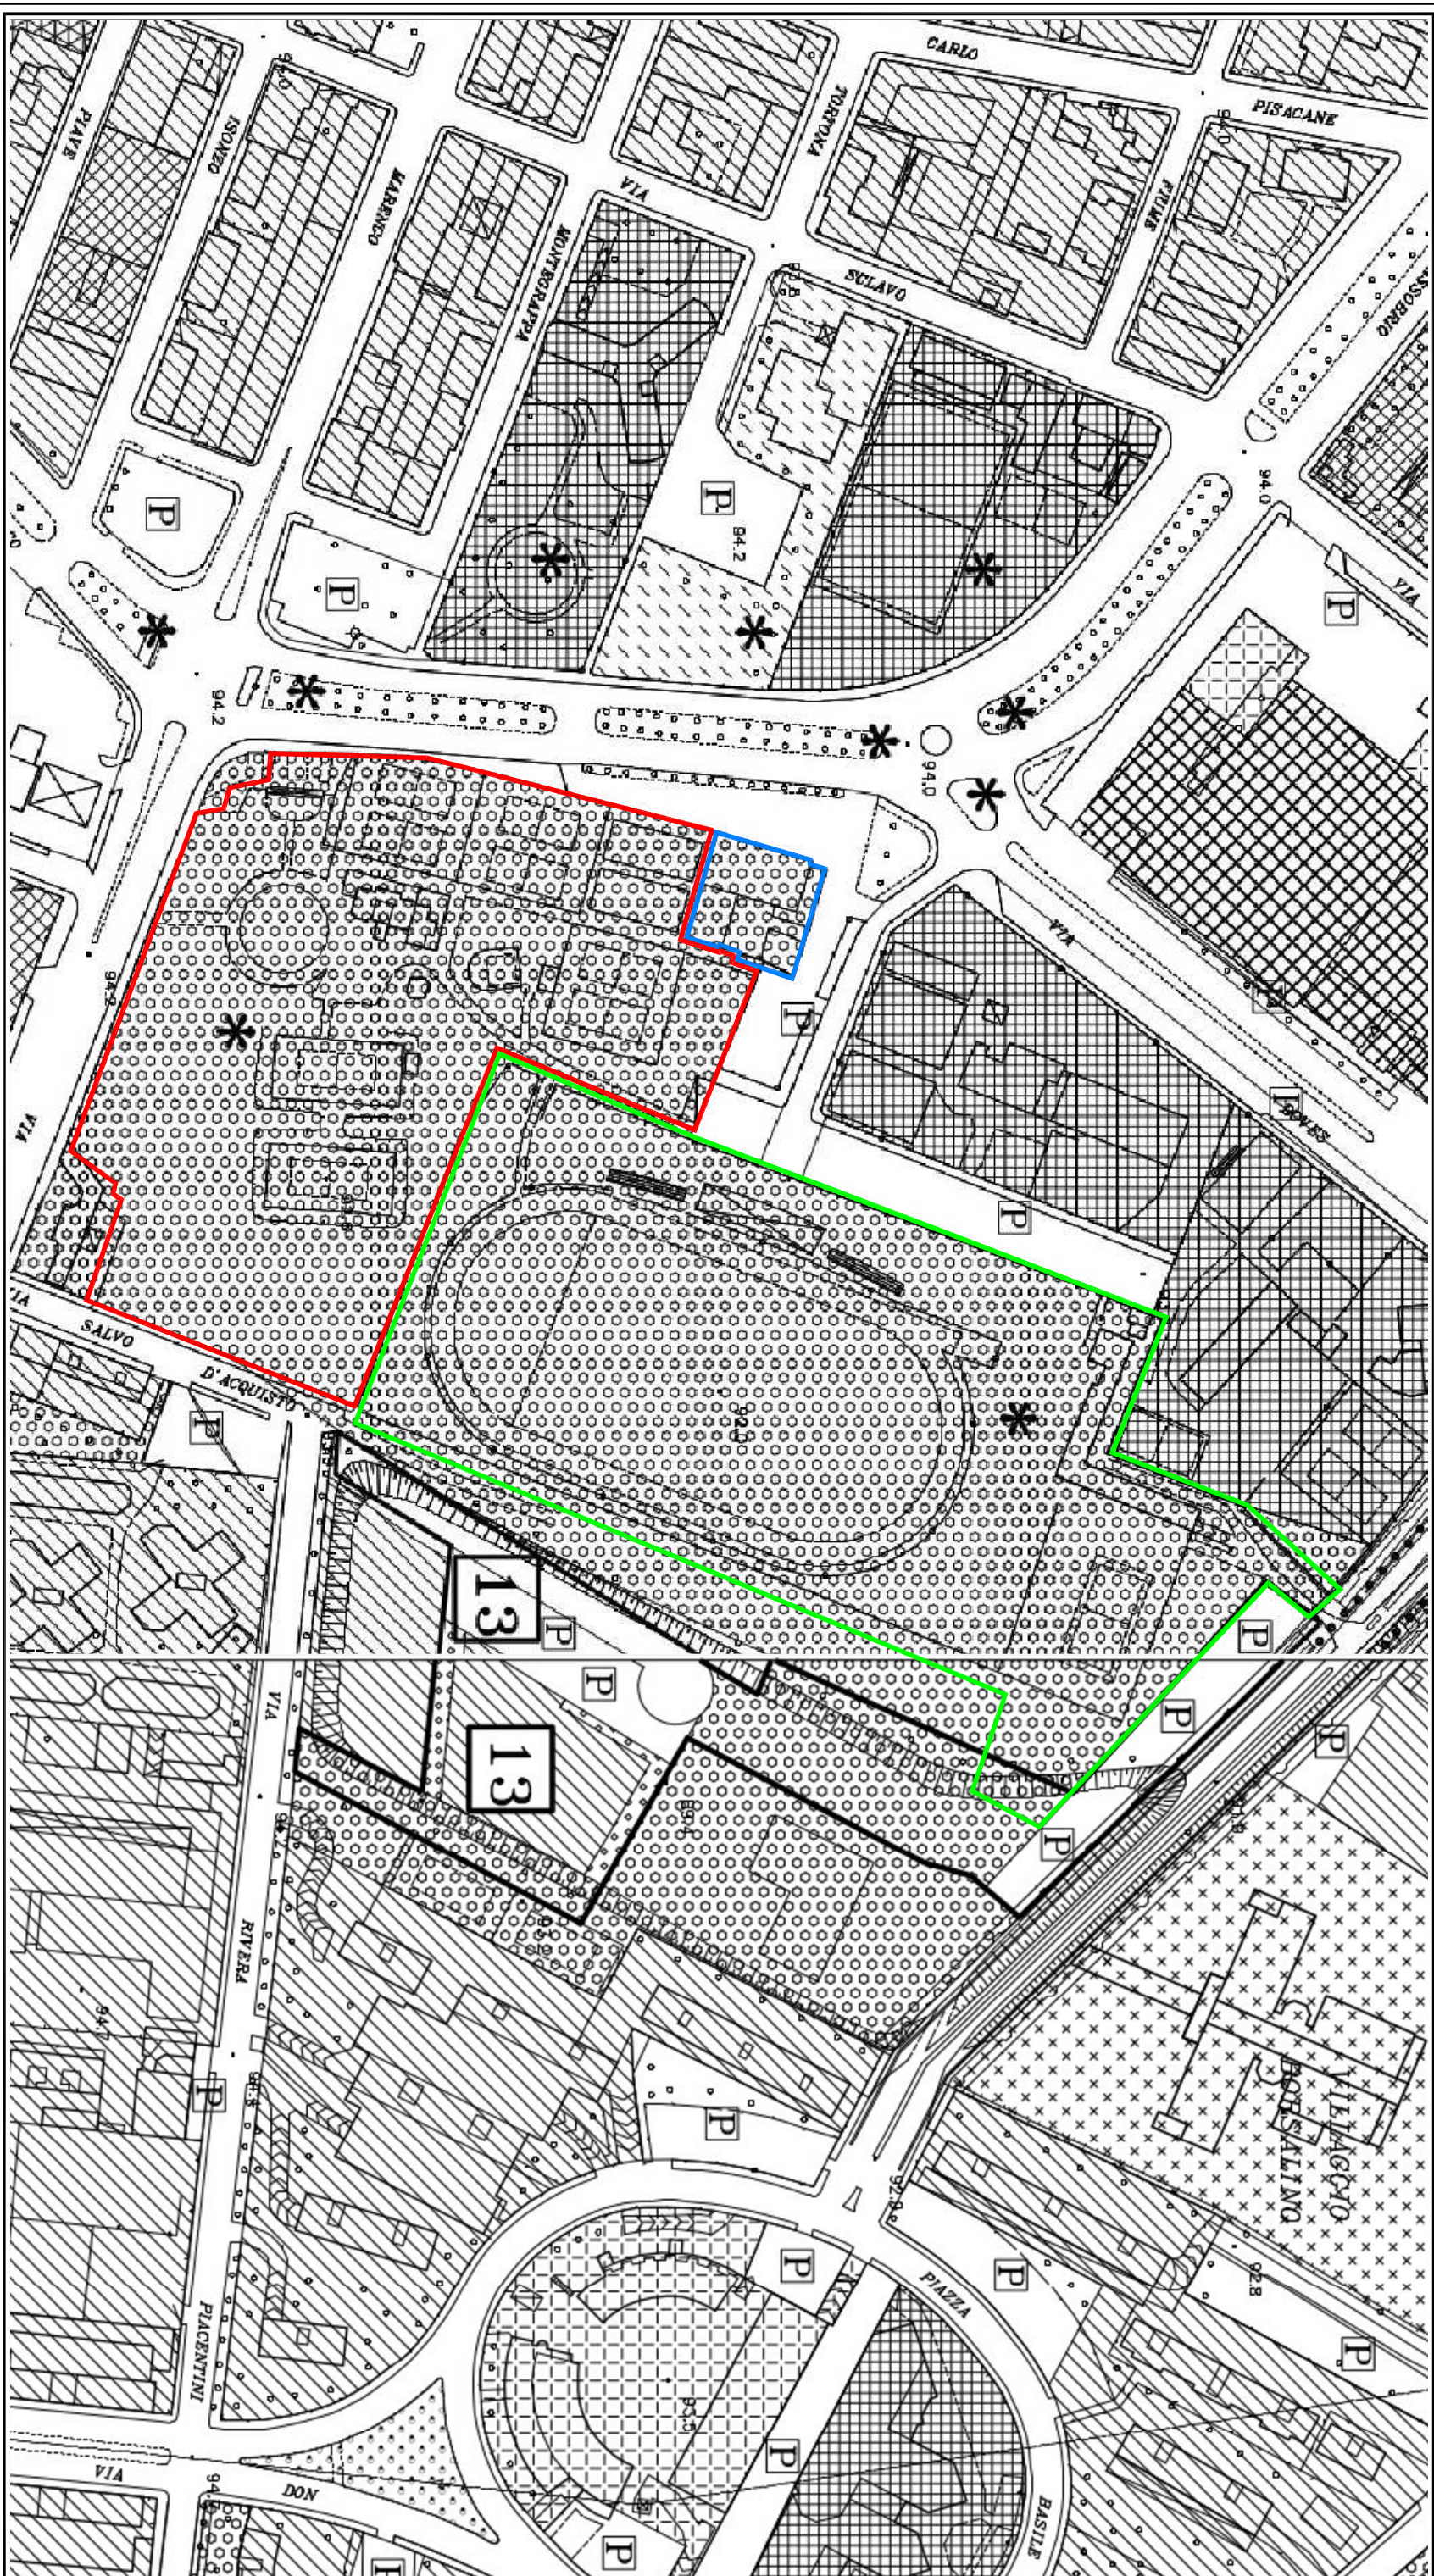
**STRALCIO PLANIMETRICO PRGC (IN SCALA 1:2000)**





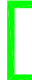
SETTORE URBANISTICA E PATRIMONIO

Oggetto: Avviso esplorativo finalizzato alla presentazione di proposte di iniziativa privata di Partenariato Pubblico Privato (combinato disposto degli artt. 179 co.3 3 183 commi 15 e 16, D.Lgs 50/2016 e s.m.i.) per la "riqualificazione" (manutenzione ordinaria e straordinaria, anche con ampliamenti/nuove costruzioni) e la successiva gestione del "Complesso Sportivo/Ricreativo" sito in Alessandria nel Quartiere denominato "Borsalino"

Allegato II° - Stralcio planimetrico PRGC in scala 1:2000



LEGENDA

-  Centro Sportivo Barberis
-  Piscina Coperta
-  Campo CONI