


LA POSIZIONE E LA DIMENSIONE DEI FABBRICATI
SONO INDICATIVE E NON PRESCRITTIVE

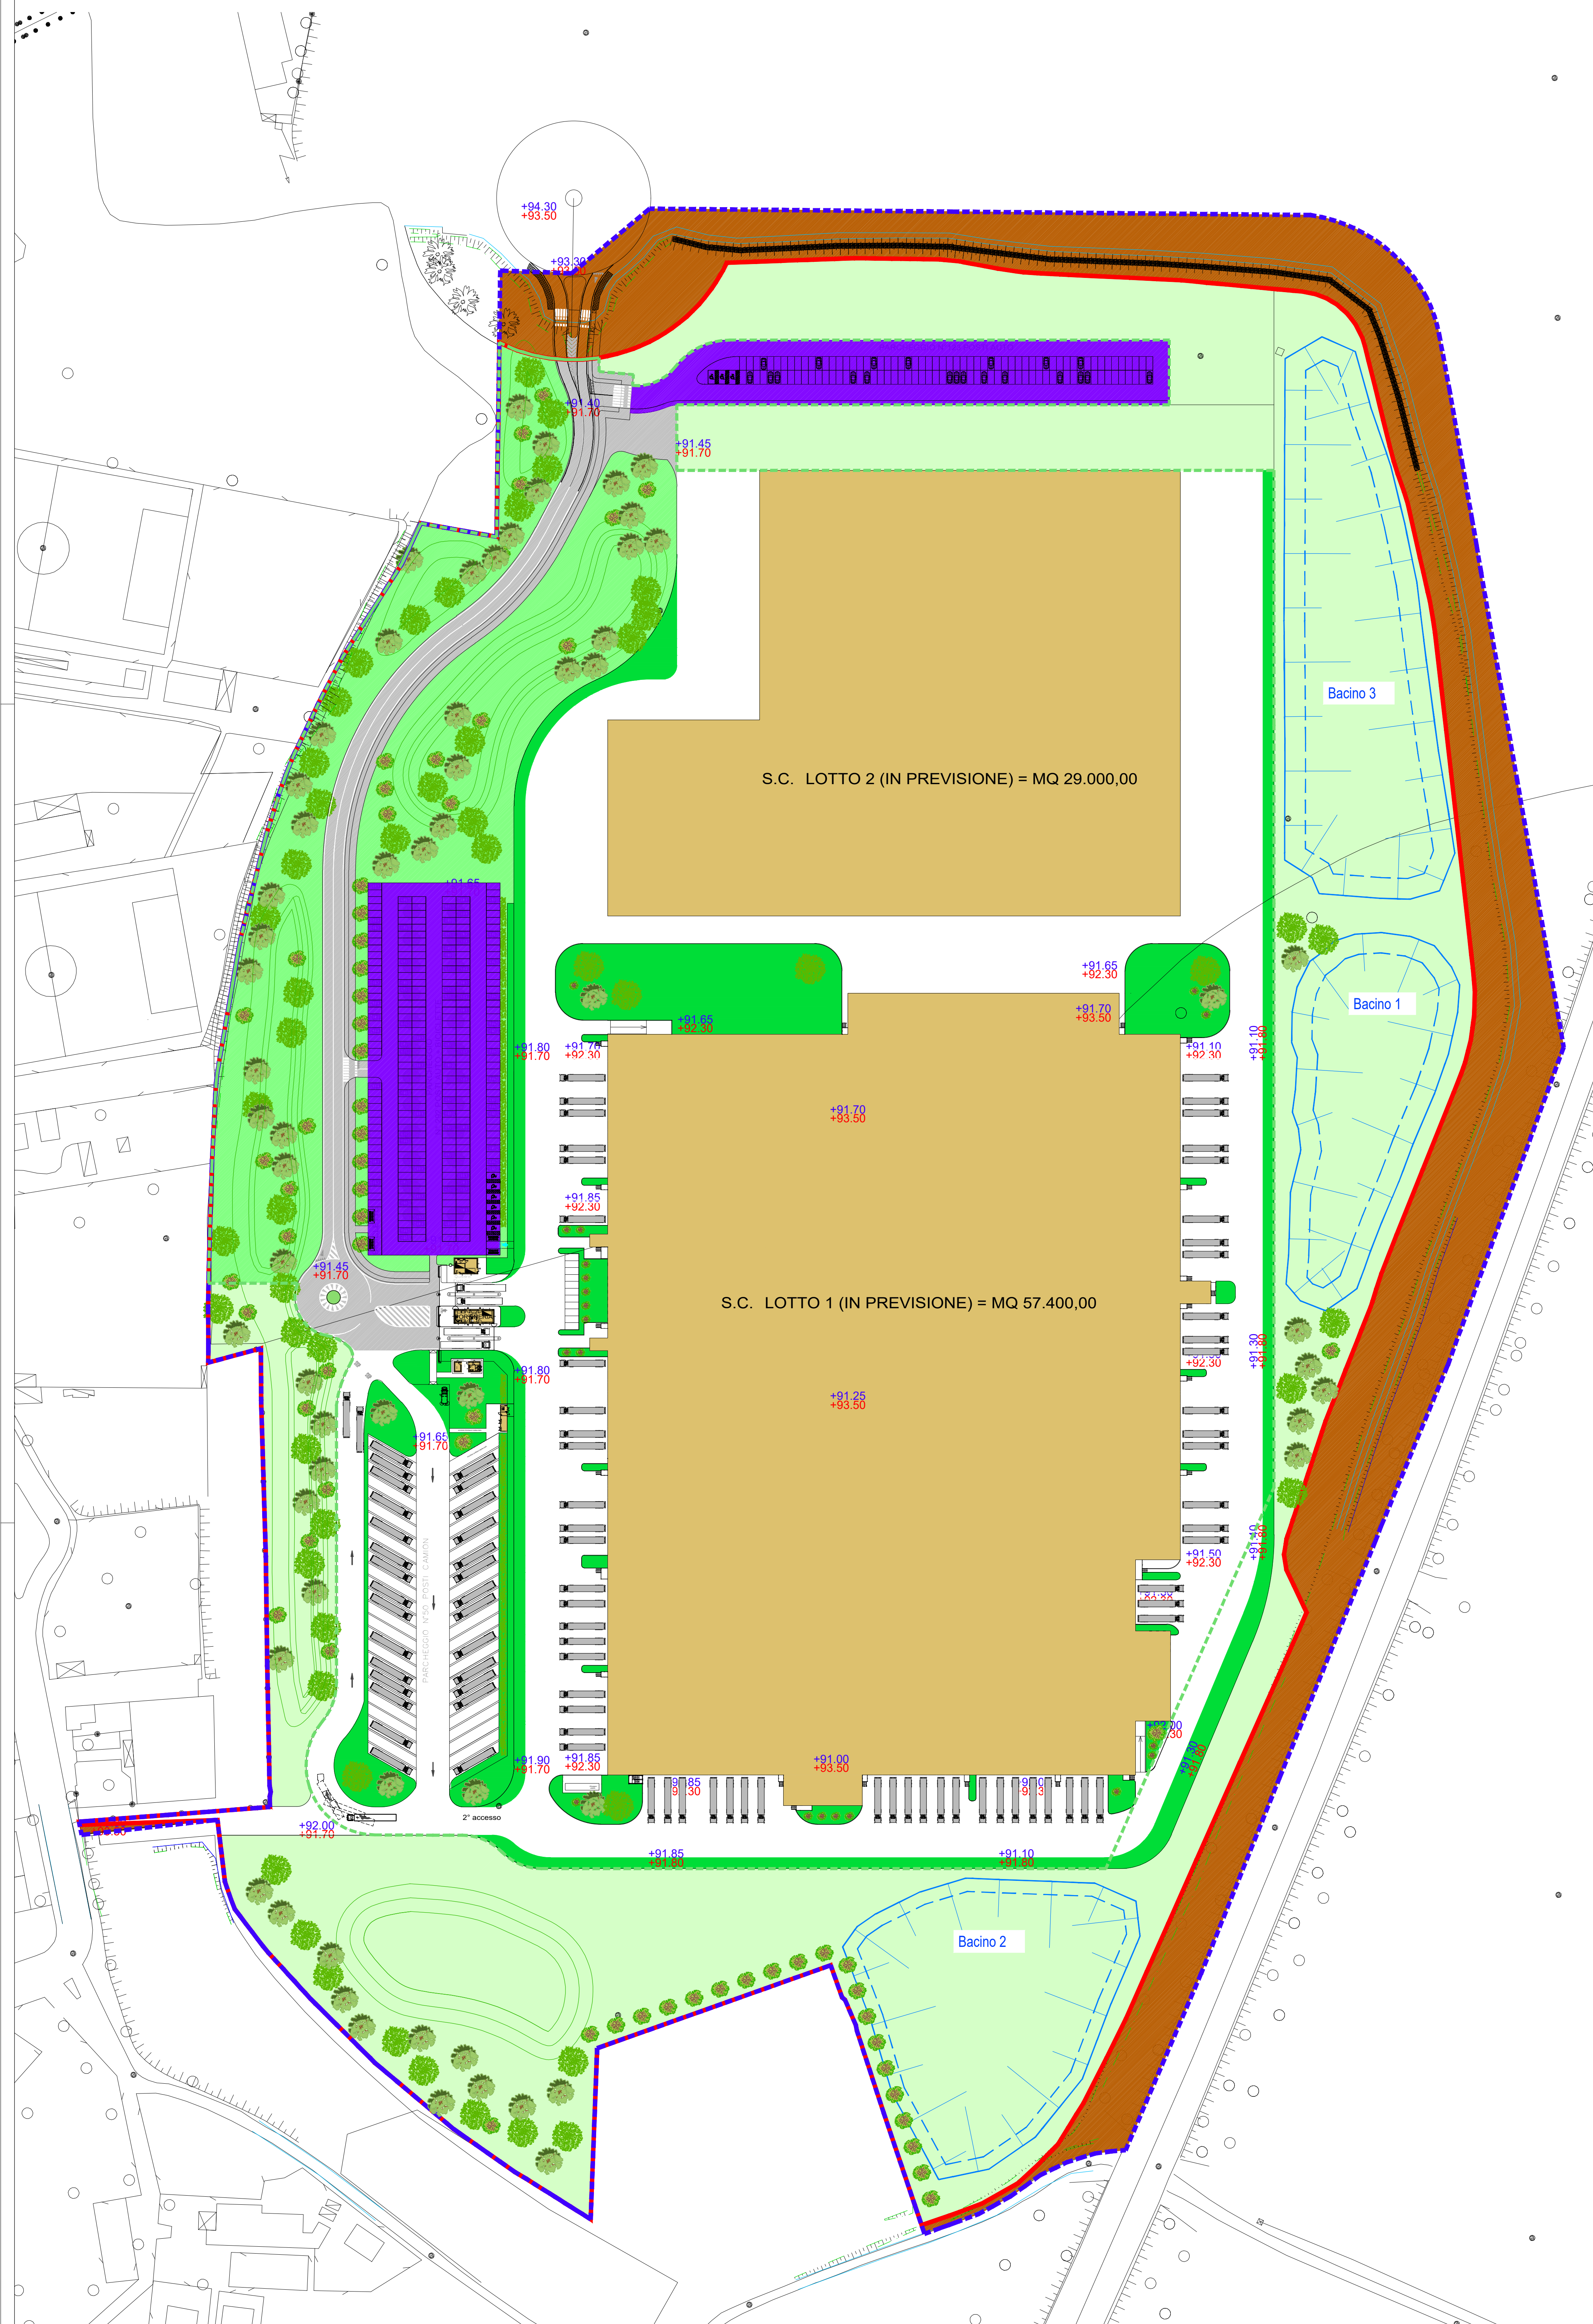







	LIMITE DI PEC	mq 275.770,00
	LIMITE AREA DI PROPRIETA'	mq 249.755,90

+ 91.40	QUOTE ALTIMETRICHE STATO DI FATTO
+ 93.50	QUOTE ALTIMETRICHE DI PROGETTO

VERIFICA PERCHEGGIO (LEGGE TONIOI 122/89)	= 1 MQ/10 MC DI COSTRUITO
S.L.P. MAX. PREVISTA	= 108.000,00 MQ
VOLUME MAX. PREVISTO (h. 3,50 m)	= 378.000,00 MQ
SUP. PARCHEGGIO DA REPERIRE (1 MQ/10 MC)	= 37.800,00 MQ

(da reperire su area privata e verificare in fase di progetto dei fabbricati)

- | | |
|---|---|
|  | Parcheggio pubblico asservito (standard) |
|  | Verde asservito pubblico (standard) |
|  | Viabilità secondaria in asservimento (OOU) |
|  | Standard esistenti di proprietà pubblica (da PRG) |
|  | Verde uso pubblico (da P.R.G.) |
|  | Verde privato reperito
(da reperire su area privata e verificare in fase di progetto dei fabbricati) |

COMUNE DI ALESSANDRIA

PROVINCIA DI ALESSANDRIA



Area oggetto
di intervento

IL PROGETTISTA:

PROPOSANTE:



ESA STUDIO S.R.L.
Galleria Guerci
15121 - ALESSANDRIA



Ethos Engineering s.r.l.
Via San Giacomo della Vittoria n.64
15121 - ALESSANDRIA



DOMUS ING&ARCH s.r.l.
Via Pastrengo 1/c
24068 - SERIATE

TITOLO DELL'OPERA:

**P.E.C. QUARTIERE EUROPA
POLO LOGISTICO**

PROGETTO ARCHITETTONICO PRELIMINARE

OGGETTO ELABORATO:

PLANIMETRIA DI PROGETTO AREA

COMMESSA	FASE	ARG.	PROGR.	REV	NOME FILE	SCALA	DATA
LOG_AL	PEC	AR	001	00	LOG_AL_PEC_AR_001_00	1:1.000	27/04/2022