




Scala 1:100

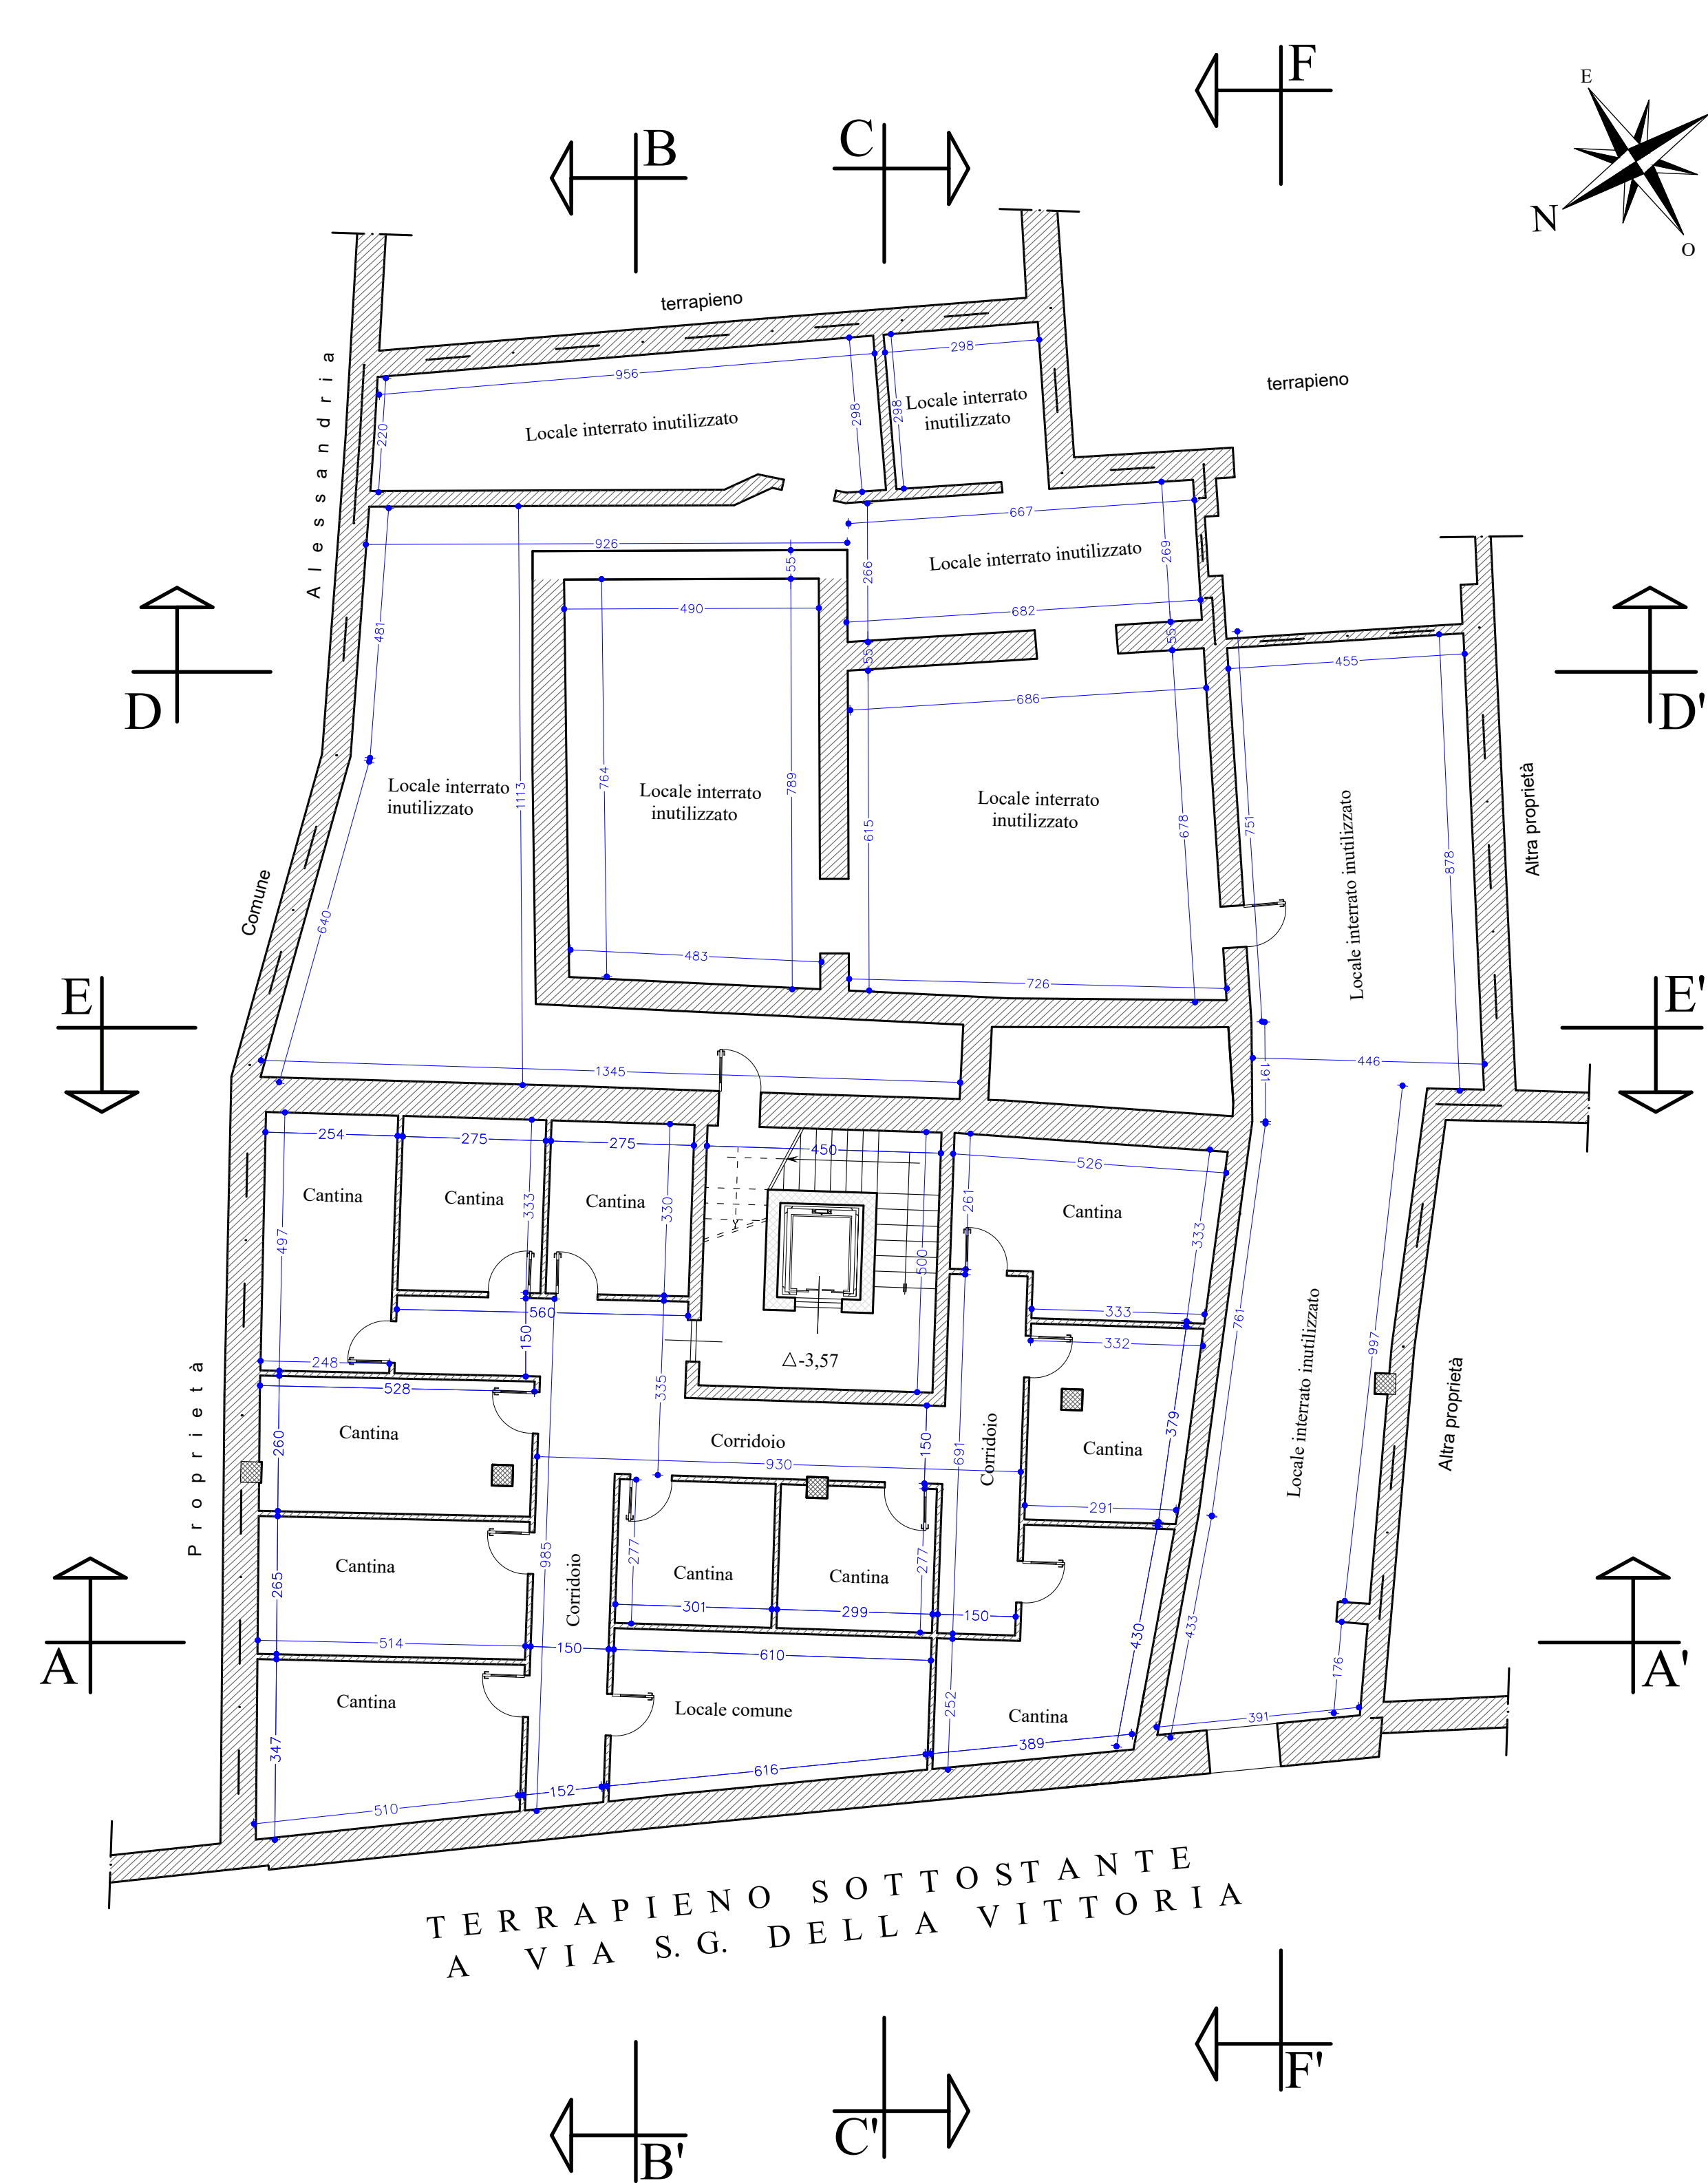


Scala 1:100

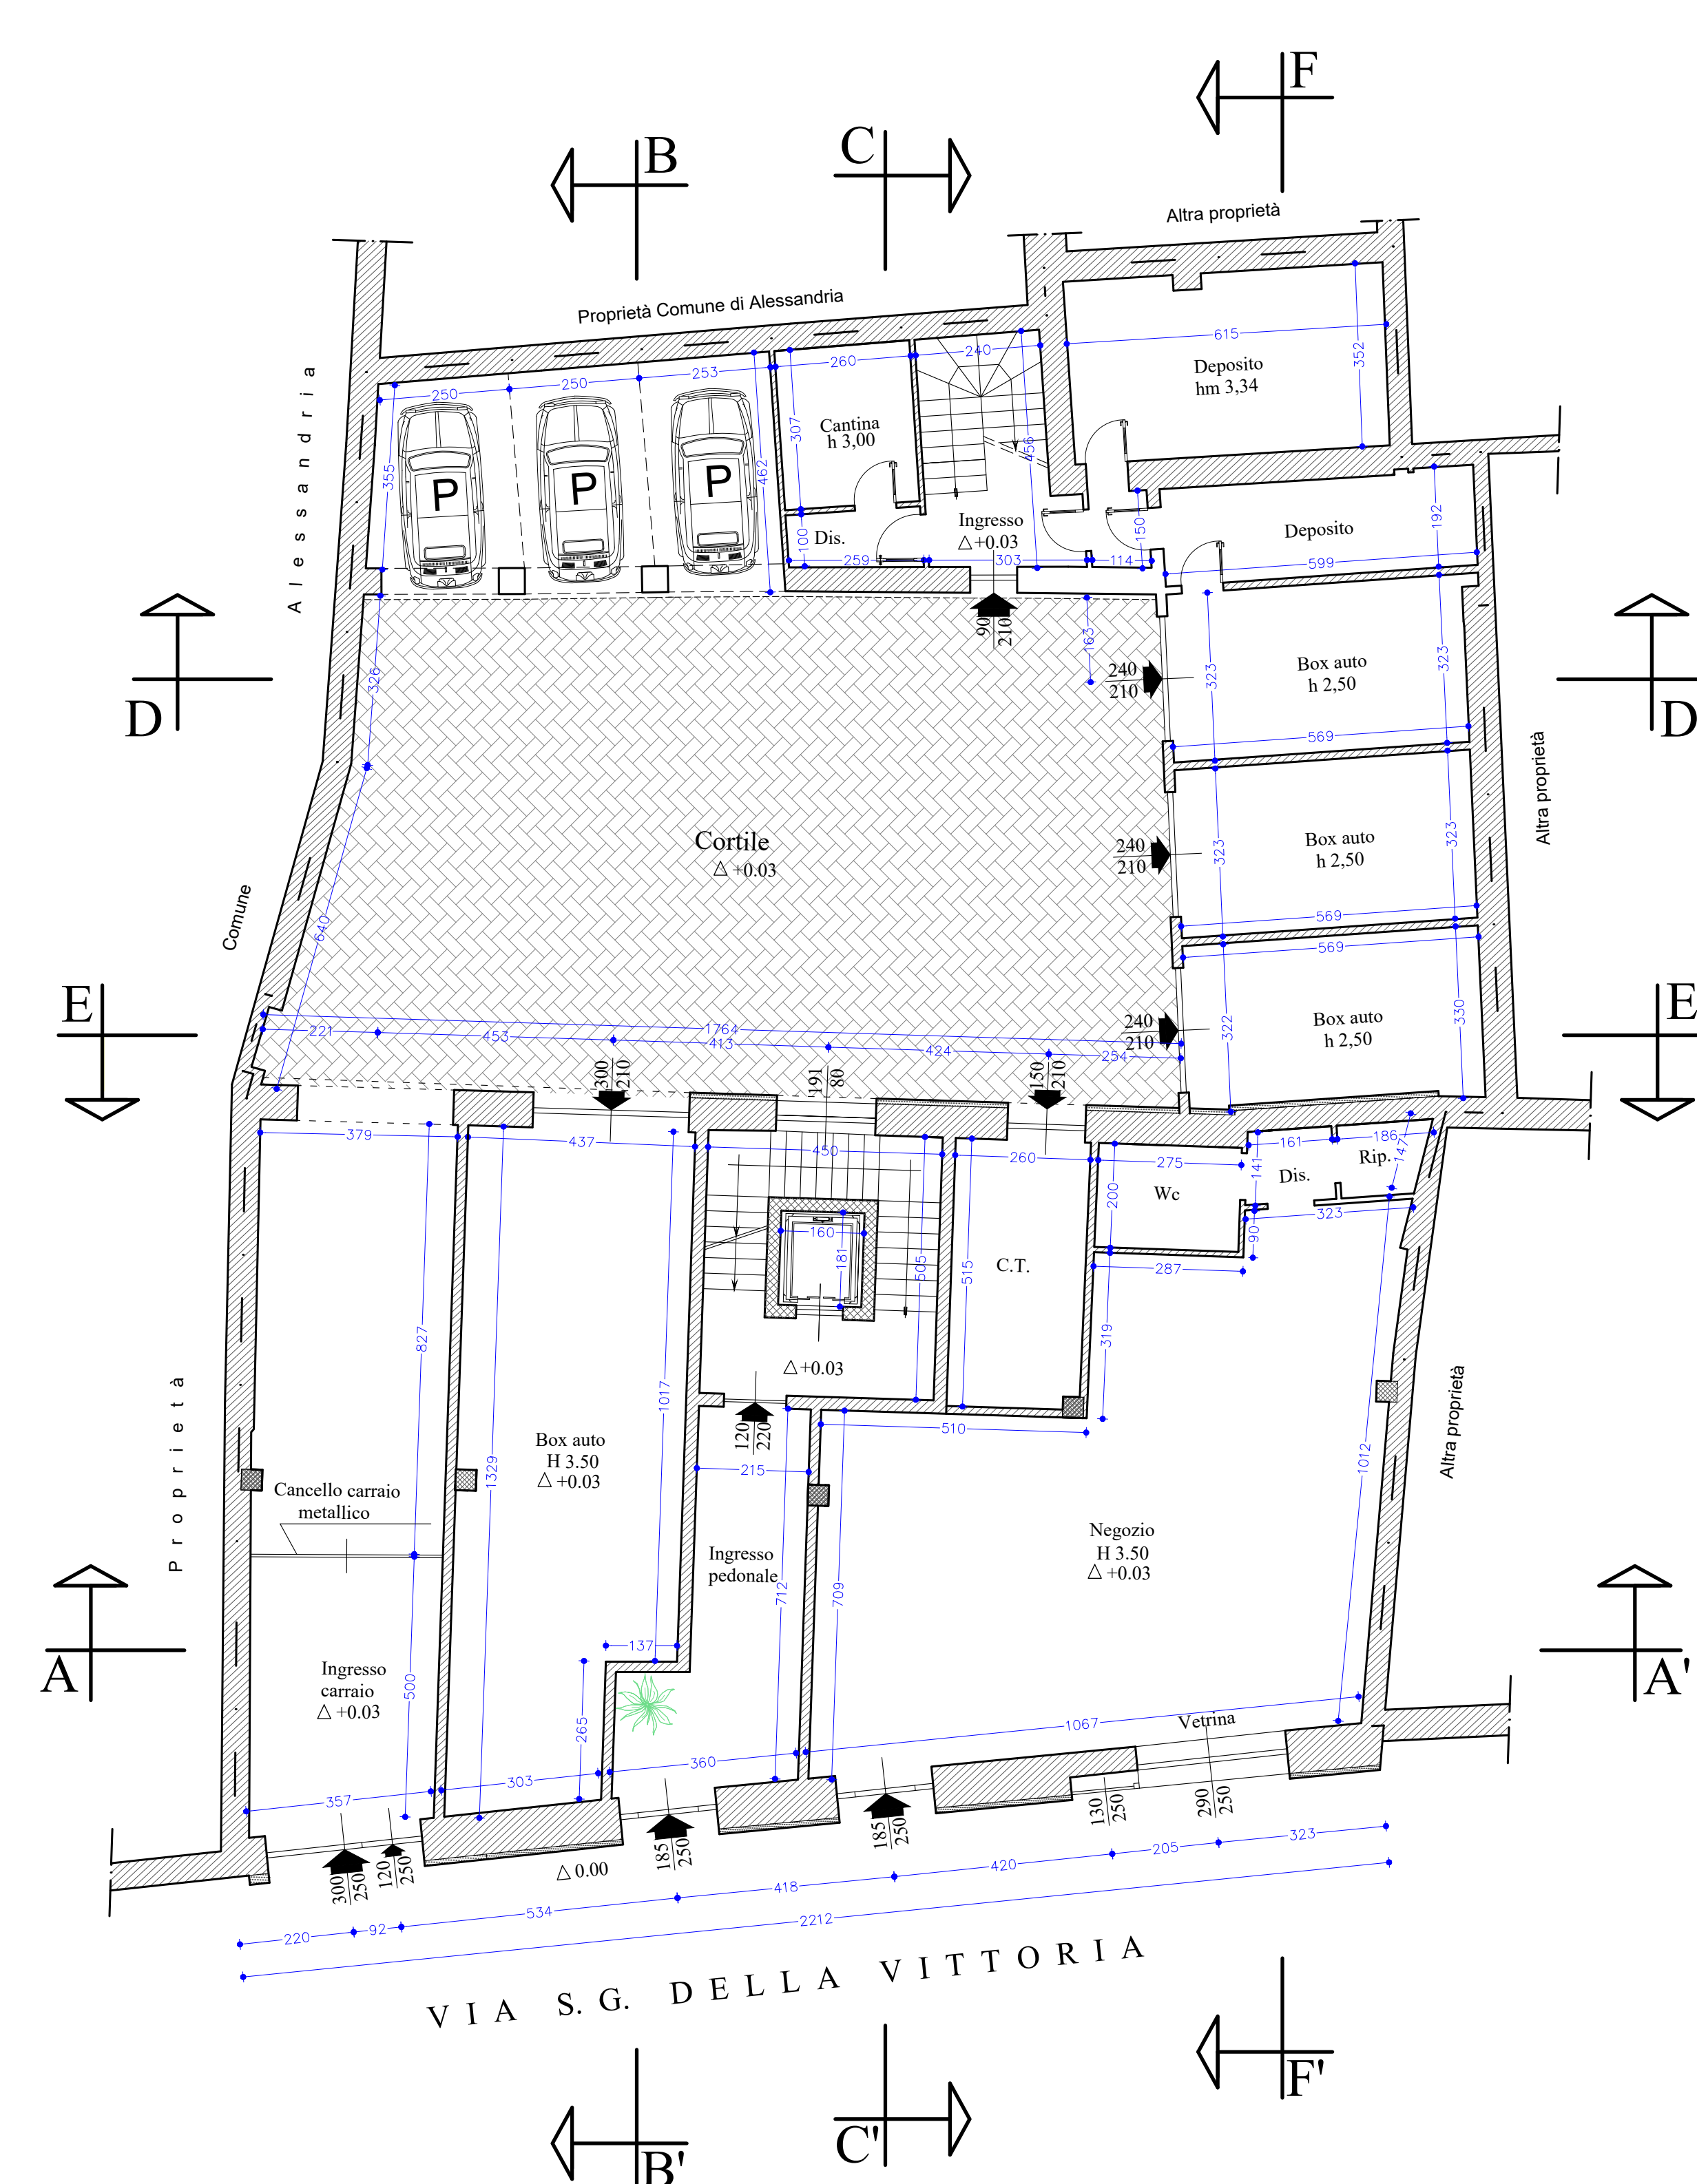

Scala 1:100

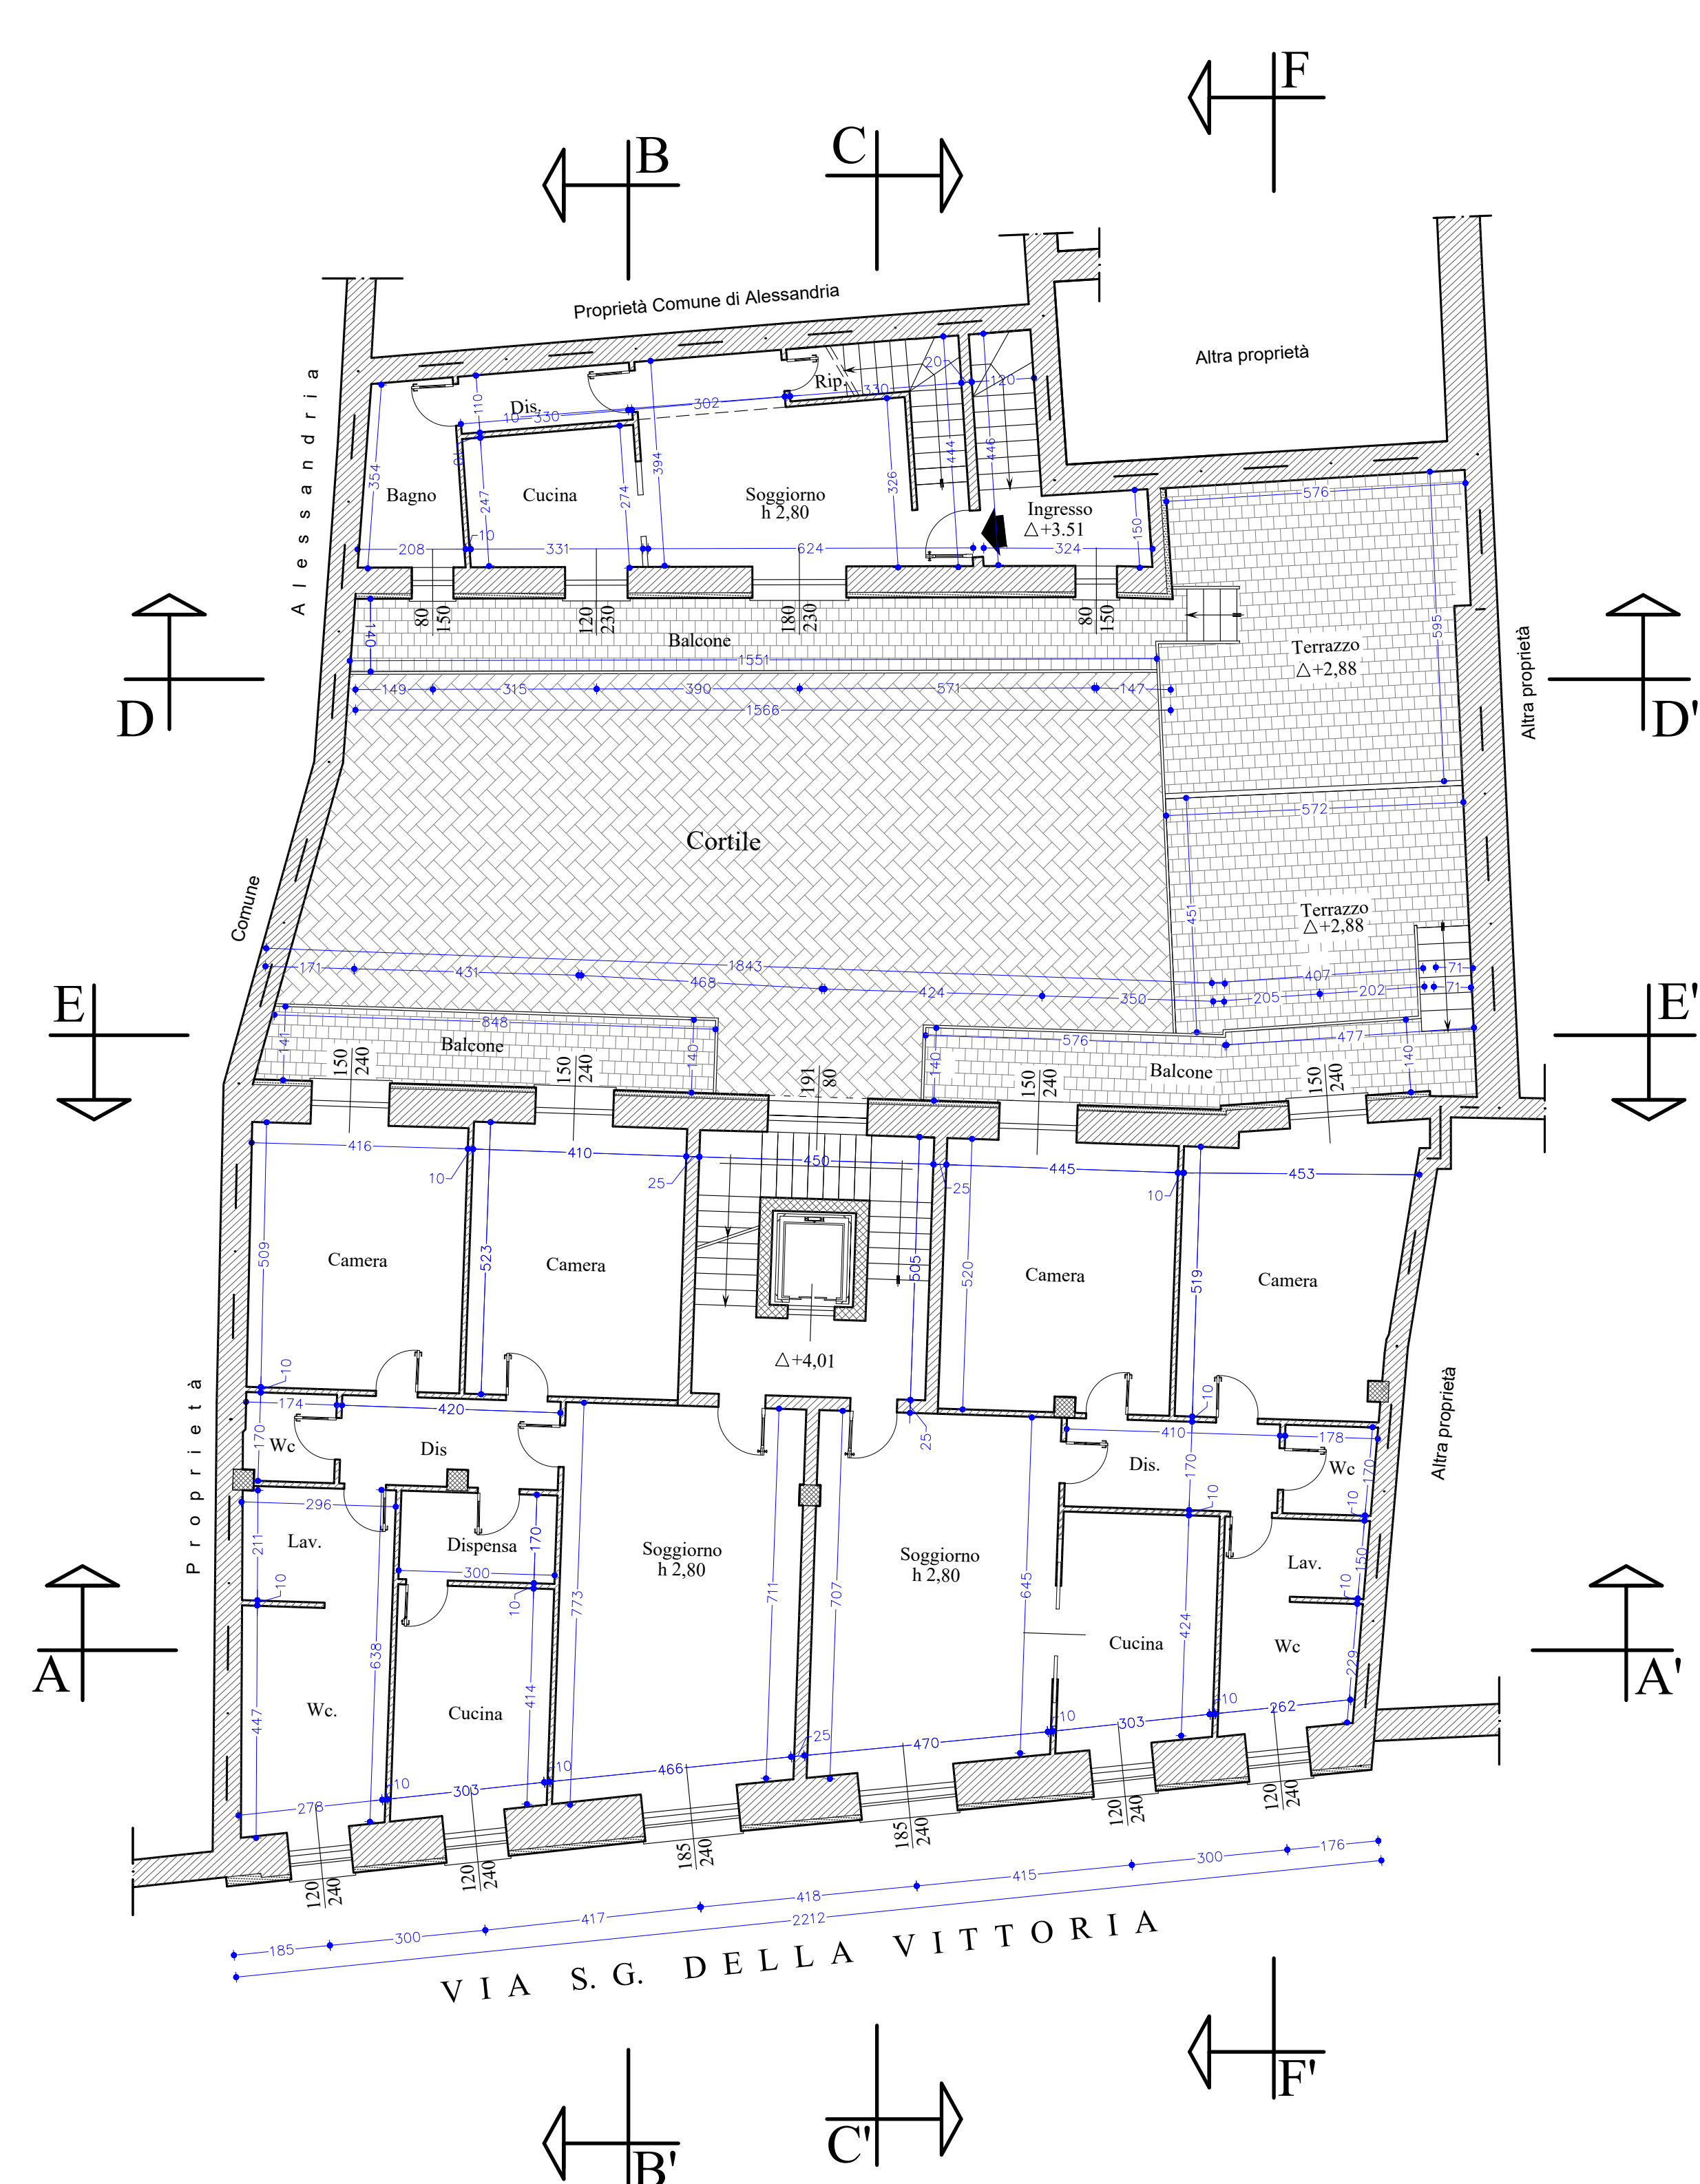

Scale 1:100

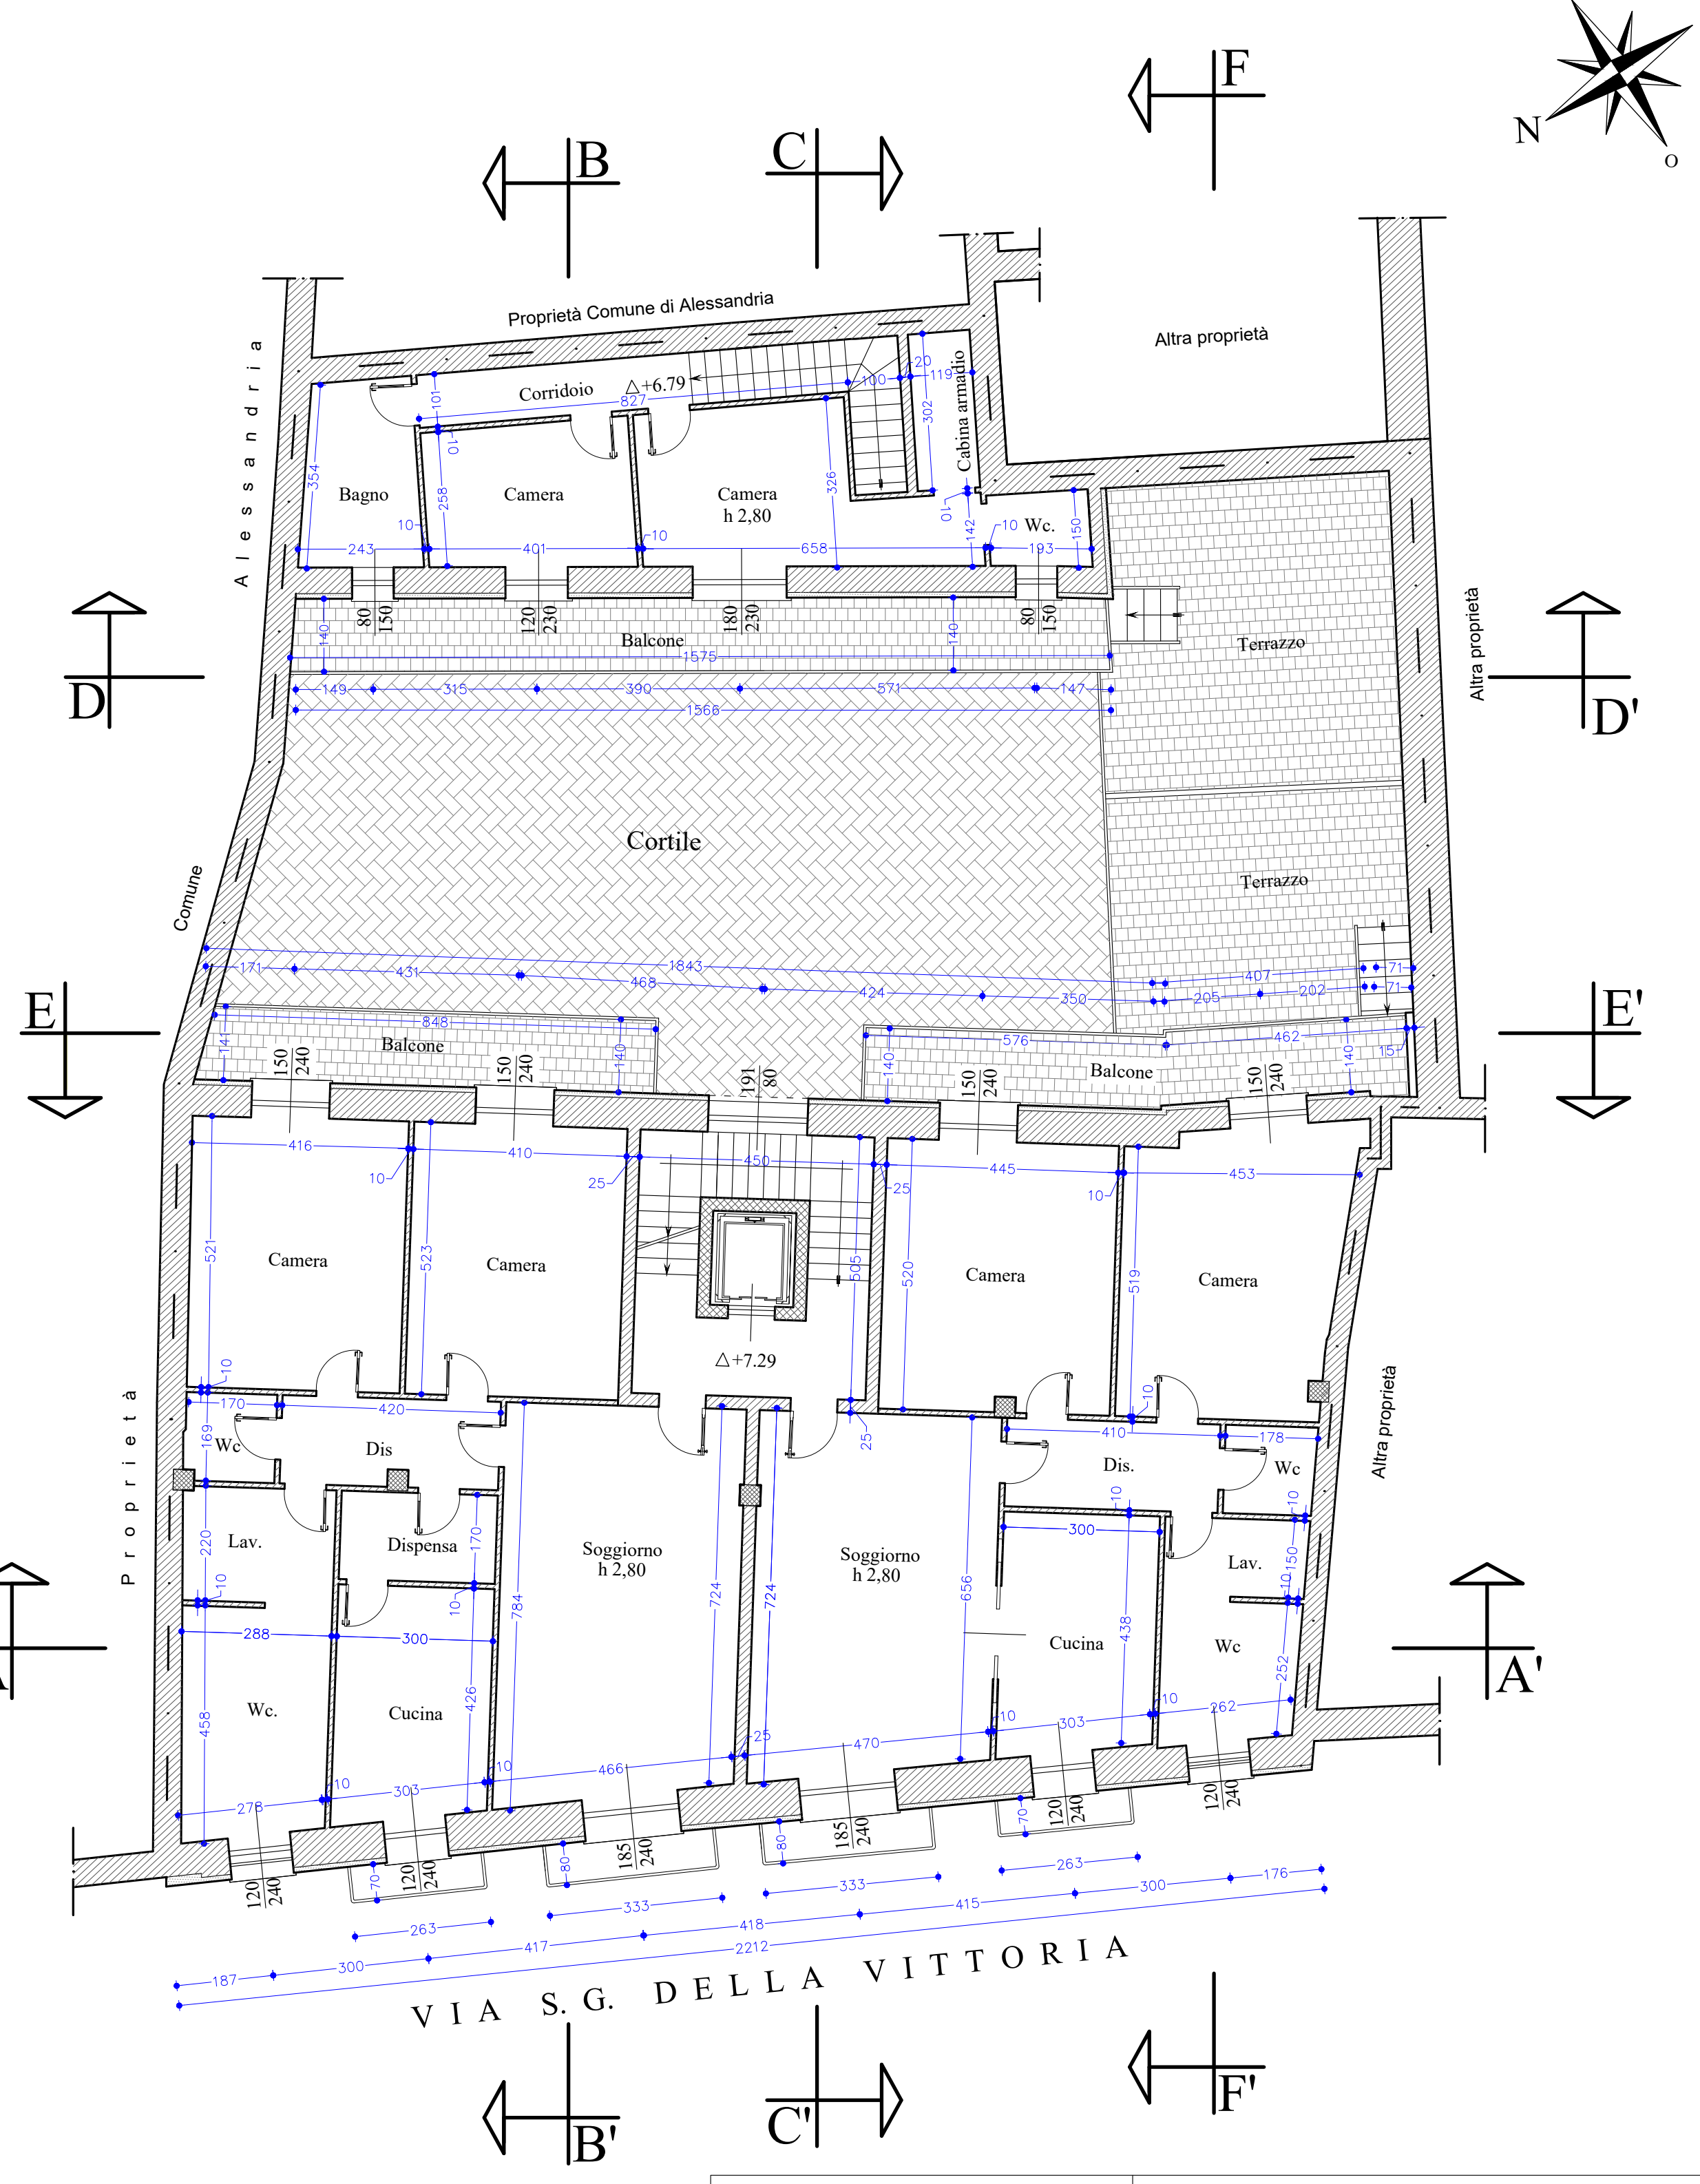

ALBERTO GIORDANO ARCHITETTO P.zza Ponte 1/10 - 40138 BOLOGNA - Tel. 051/305.9779 e-mail: albio@giordano.it		COMUNE DI ALESSANDRIA Via San Giacomo della Vittoria nr. 8-16	
 		PIANO DI RECUPERO FABBRICATI AD USO RESIDENZIALE	
TAV. <div style="font-size: 40px; font-weight: bold; display: inline-block;">11</div>		Stato progetto Planimetric piano interrato, terreno (1° ft.), primo (2° ft.), secondo (3° ft.).	
Scala: 1:80 Data: 10/07/2004 F.R.G.		COMMITTENTE: TOPLICA ERMIRA Legale rappresentante della S.r.l. E. Costruzioni S.r.l.	